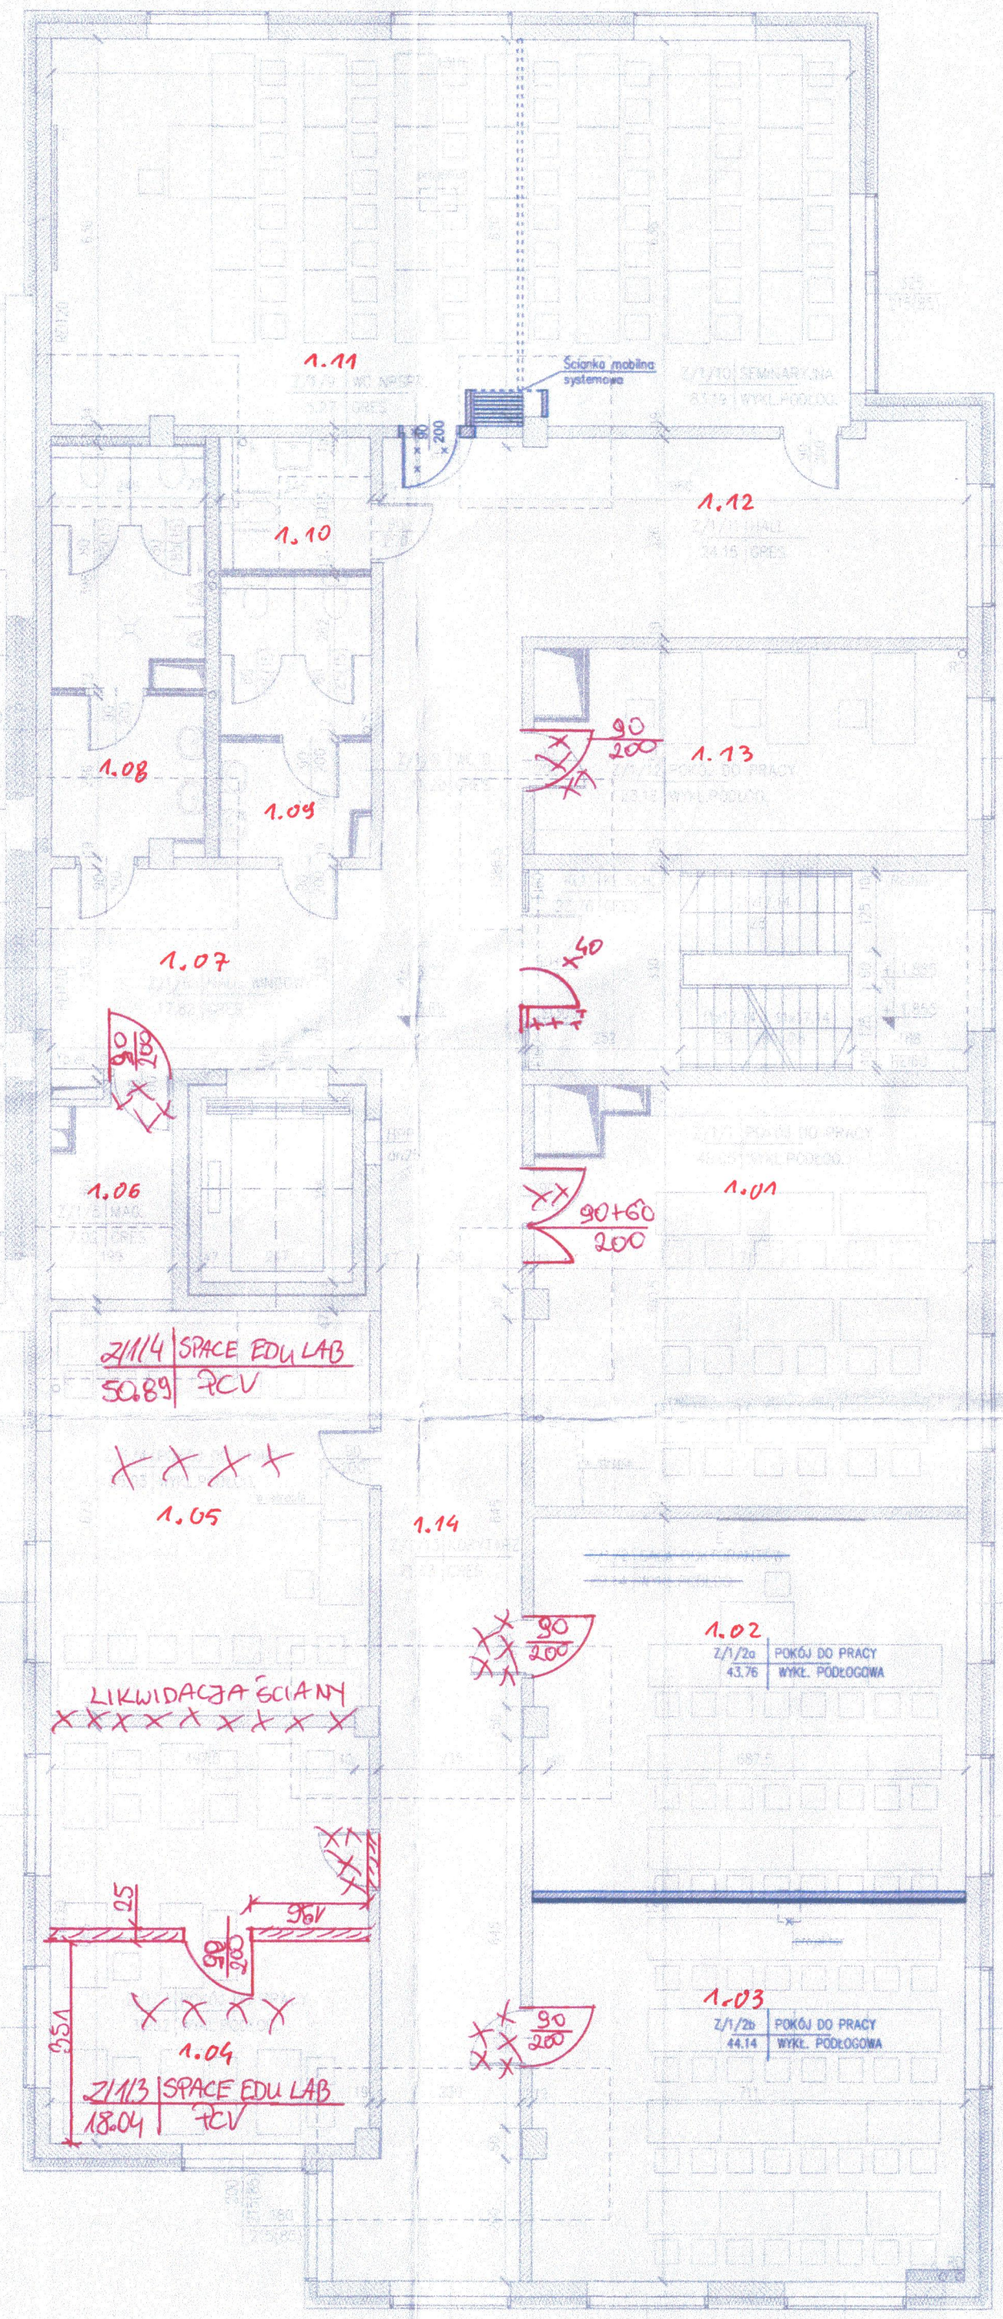

URZĄD MIASTA KRAKOWA
WYDZIAŁ ARCHITEKTURY I URBANISTYKI
31-545 Kraków, ul. Mogilska 41

RZECZOZNAWCA DO SPRAW ZABEZPIECZEŃ PRZECIWPOŻAROWYCH
mgr inż. Andrzej Pozierak Nr upr. KG PSP 145/93
Kraków, dnia 10.02.2021
Zgodność projektu z wymaganiami ochrony przeciwpożarowej stwierdzam
bez uwag
z uwagami:
dalszy zmian nieistotnych

ZMIANY WPROWADZONE NA BUDOWIE SĄ ZMIANAMI NIEISTOTNYMI Z PUNKTU WIDZENIA PRAWA BUDOWLANEGO
DR INŻ. ARCH. MATEUSZ MANECKI
UPRAWNIENIA BUDOWLANE DO PROJEKTOWANIA BEZ OGRANICZEŃ W SPECJALNOŚCI ARCHITEKTONICZNEJ
NUMER EWIDENCYJNY MPOIA/036/2009

LEGENDA PB-Z:
- konstrukcja nośna - żelbetowa;
- ściana murowana 25/20cm;
- wełna mineralna;

Obiekt:
Rozbudowa budynku S-1 o zachodnie i wschodnie skrzydło w ramach inwestycji pn. "Rozbudowa i nadbudowa budynku S-1" Działka nr 19/47 obr. 12 Krowodrza, ul. W. Reymonta 13a, Kraków

ARP MANECKI SP. Z O.O SP. K.
UL. WIELOPOLE 18B 31-072 KRAKÓW NIP: 6762574406 E-MAIL: ARP.BIURO@GMAIL.COM TEL.: (12) 422 55 70

FUNKCJA	NAZWISKO	NR UPRAW.	SPECJALNOŚĆ	PODPIS
Projektant generalny	dr inż. arch. M.MANECKI	MPOIA/036/2009	Architektura	
Współpraca projektowa	mgr inż. arch. D.LESZCZYŃSKI	MPOIA/040/2019	Architektura	
Sprawdzający	mgr inż.arch. M.ŚLEBIODA	MPOIA/019/2003	Architektura	

Inwestor:
Akademia Górniczo-Hutnicza Im. Stanisława Staszica w Krakowie Al. Mickiewicza 30, 30-059 Kraków

Data: CZERWIEC 2021

Stadium: PROJEKT BUDOWLANY ZAMIENNY
Treść rysunku: SKRZYDŁO ZACHODNIE RZUT I PIĘTRA
Skala: 1:100
Nr rysunku: Z3.