


RZECZPODZAWCA DO SPRAW ZADREZPACZEN
PRZECIWDZIAŁOŚCI
mgr inż. Andrzej Pożniak Nr upr. KG PSP 145/93
Kraków, dnia 10.07.2014
Zgodność projektu z wytycznymi
ochrony przeciwpożarowej
stwierdzam
bez uwag
det, 107 zmian nic nie było
10.07.2014

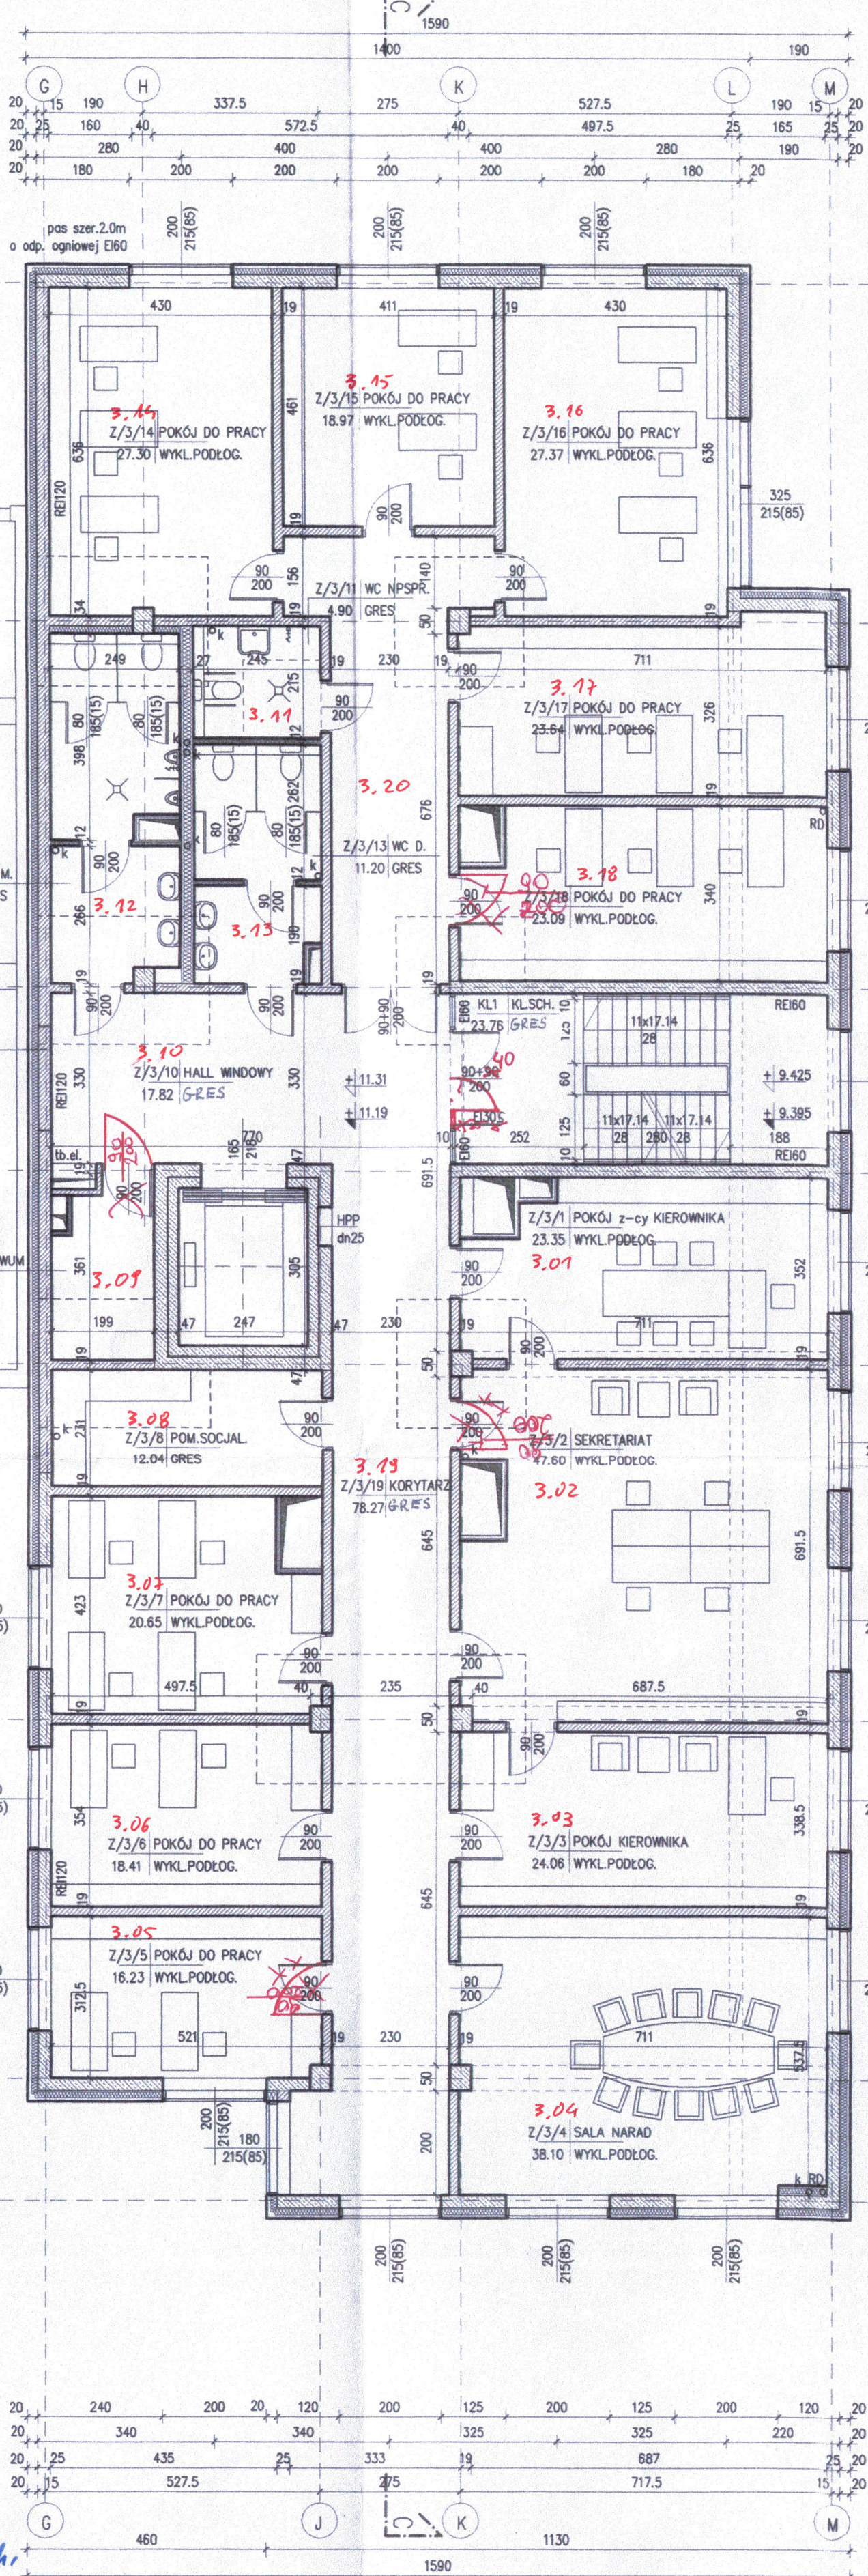

LEGENDA:


- nowe ściany żelbetowe
- nowe ściany murowane
- nowe ściany w lekkiej konstrukcji z płyt g-k
- zamurowania
- wyburzenia
- elementy do rozbiórki
- ok piony kanalizacji sanitarnej i technologicznej
- RD piony kanalizacji opadowej
- HPP hydrant pożarowy dn25
- SzB2(3,4) ognioodp. szafa na butle z sprężonym gazem
- W wycieraczki
- DN drzwi napowietrzające
- P puszka podłogowa
- tb.el. tablica elektryczna
- E ekran
- Dg dygestorium
- WD wyłaz dachowy

ZMIANY WPROWADZONE NA
BUDOWIE SĄ ZMIANAMI
NIEISTOTNYMI Z PUNKTU
WIDZENIA PRAWA
BUDOWLANEGO

DR INŻ. ARCH. MAŁEUSZ MONECKI
UPRAWNIENIA BUDOWLANE
DO PROJEKTOWANIA I WYKONANIA
W SPECJALNOŚCI ARCHITEKTURALNEJ
NUMER EWIDENCYJNY: 145/2009

UWAGA:
WYMIARY SPRAWDZIĆ NA BUDOWIE, W RAZIE NIEZGODNOŚCI
SKONTAKTOWAĆ SIĘ Z PROJEKNTANTEM
WSZYSTKIE ZMIANY UZGADNIAC Z PROJEKNTANTEM
W RAMACH NADZORU AUTORSKIEGO

MIĘDZYGODOWA
WYDZIAŁ ARCHITEKTURY
I URBANISTYKI
30-533 Kraków, Rynek Podgórski 1

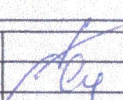AUTORSKA PRACOWNIA PROJEKTOWA		Kraków ul. Bieżanowska 46	
Opis: Rozbudowa budynku S-1 o zachodnie i wschodnie skrzydło w ramach inwestycji pn. "Rozbudowa i nadbudowa budynku S-1" Działka nr 19/47 obr. 12 Krowdrza, ul. W. Reymonta 13a, Kraków			
Inwestor: Akademia Górniczo - Hutnicza im. Stanisława Staszica w Krakowie Al. Mickiewicza 30, 30-059 Kraków			
Projektował:	mgr inż. arch. J. Wólczyk	G.P.U. 45190	
Sprawił:	mgr inż. arch. E. Wólczyk	R.P.-LPR 104/94	
Wykonał:	mgr inż. arch. A. Czuj		
Projekt (opracowanie):		Branża:	ARCH.
PROJEKT BUDOWLANY		Stadium:	PB
Tytuł projektu:		Data:	09.2017
SKRZYDŁO ZACHODNIE		Skala:	1:100
RZUT 3 PIĘTRA		Forma rys.	A2
		Prj. nr	PRJ. NR 192/2017
PRAWA AUTORSKIE ZASTRZEŻONE			