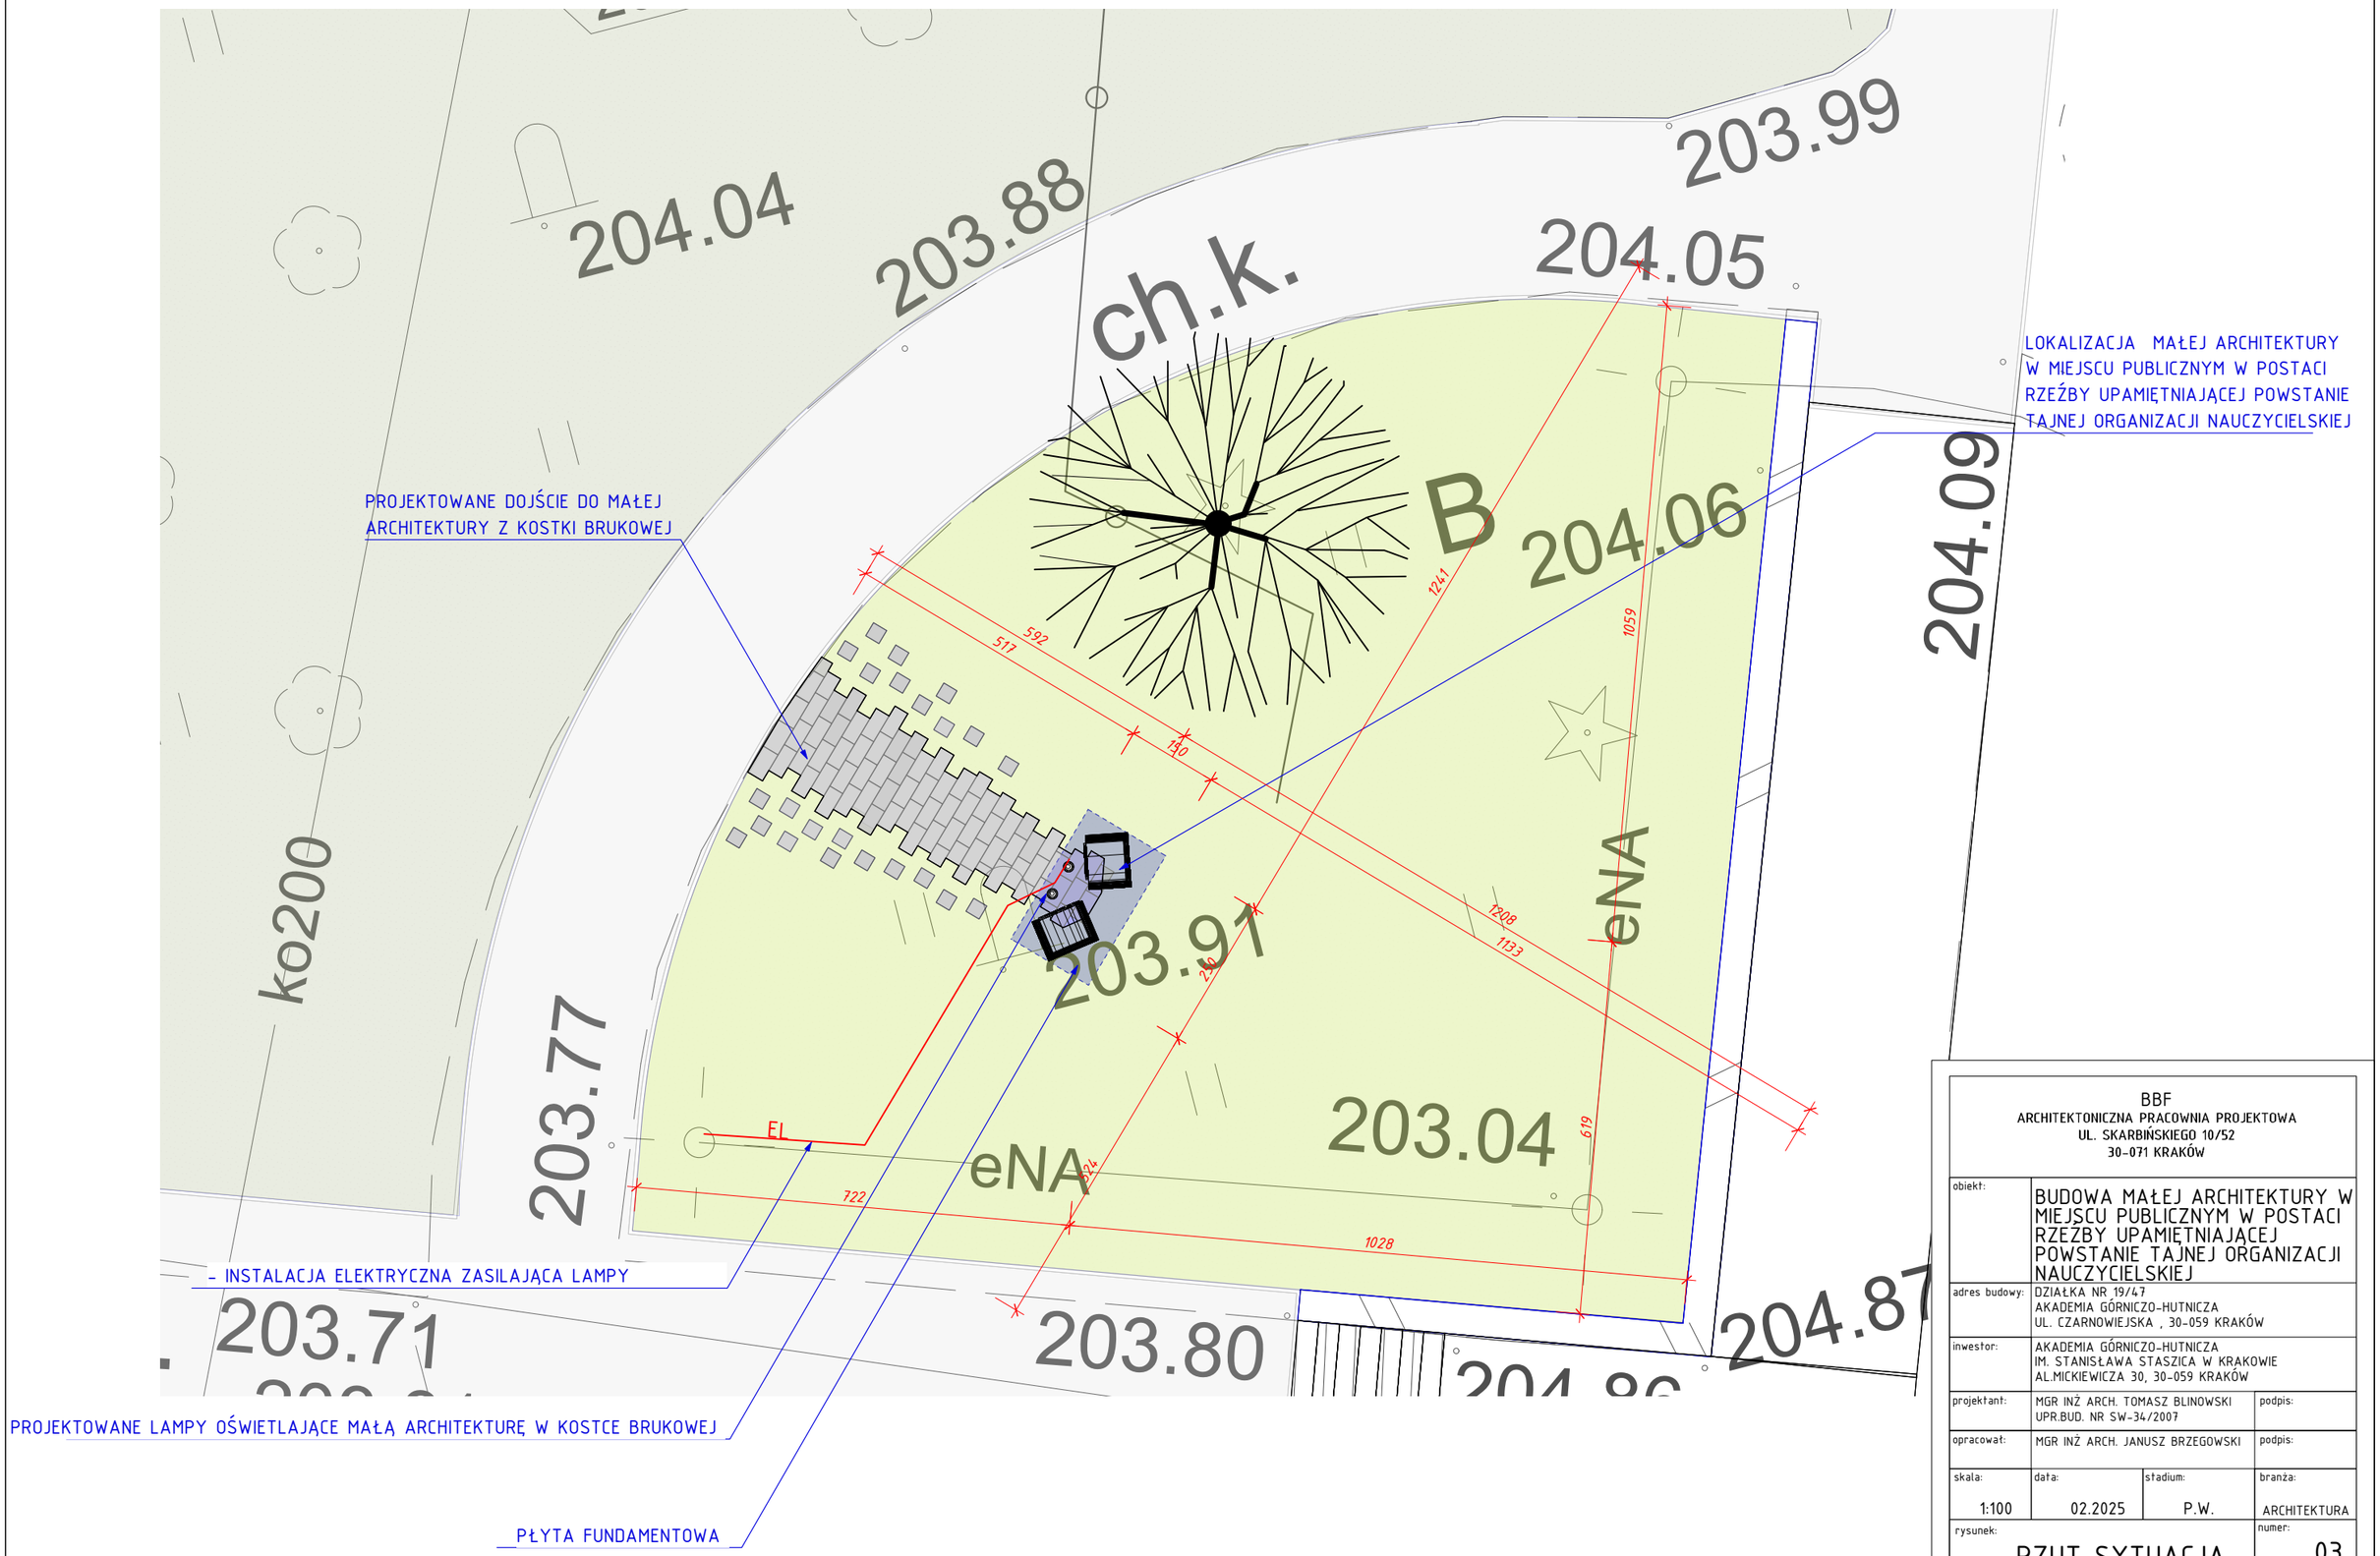

BBF
ARCHITEKTONICZNA PRACOWNIA PROJEKTOWA
UL. SKARBIŃSKIEGO 10/52
30-071 KRAKÓW

obiekt:	BUDOWA MAŁEJ ARCHITEKTURY W MIEJSCU PUBLICZNYM W POSTACI RZEŹBY UPAMIĘTNIAJĄCEJ POWSTANIE TAJNEJ ORGANIZACJI NAUCZYCIELSKIEJ		
adres budowy:	DZIAŁKA NR 19/47 AKADEMIA GÓRNICZO-HUTNICZA UL. CZARNOWIEJSKA , 30-059 KRAKÓW		
inwestor:	AKADEMIA GÓRNICZO-HUTNICZA IM. STANISŁAWA STASZICA W KRAKOWIE AL.MICKIEWICZA 30, 30-059 KRAKÓW		
projektant:	MGR INŻ ARCH. TOMASZ BLINOWSKI UPR.BUD. NR SW-34/2007		podpis:
opracował:	MGR INŻ ARCH. JANUSZ BRZEGOWSKI		podpis:
skala: 1:100	data: 02.2025	stadium: P.W.	branża: ARCHITEKTURA
rysunek: RZUT SYTUACJA			numer: 03