


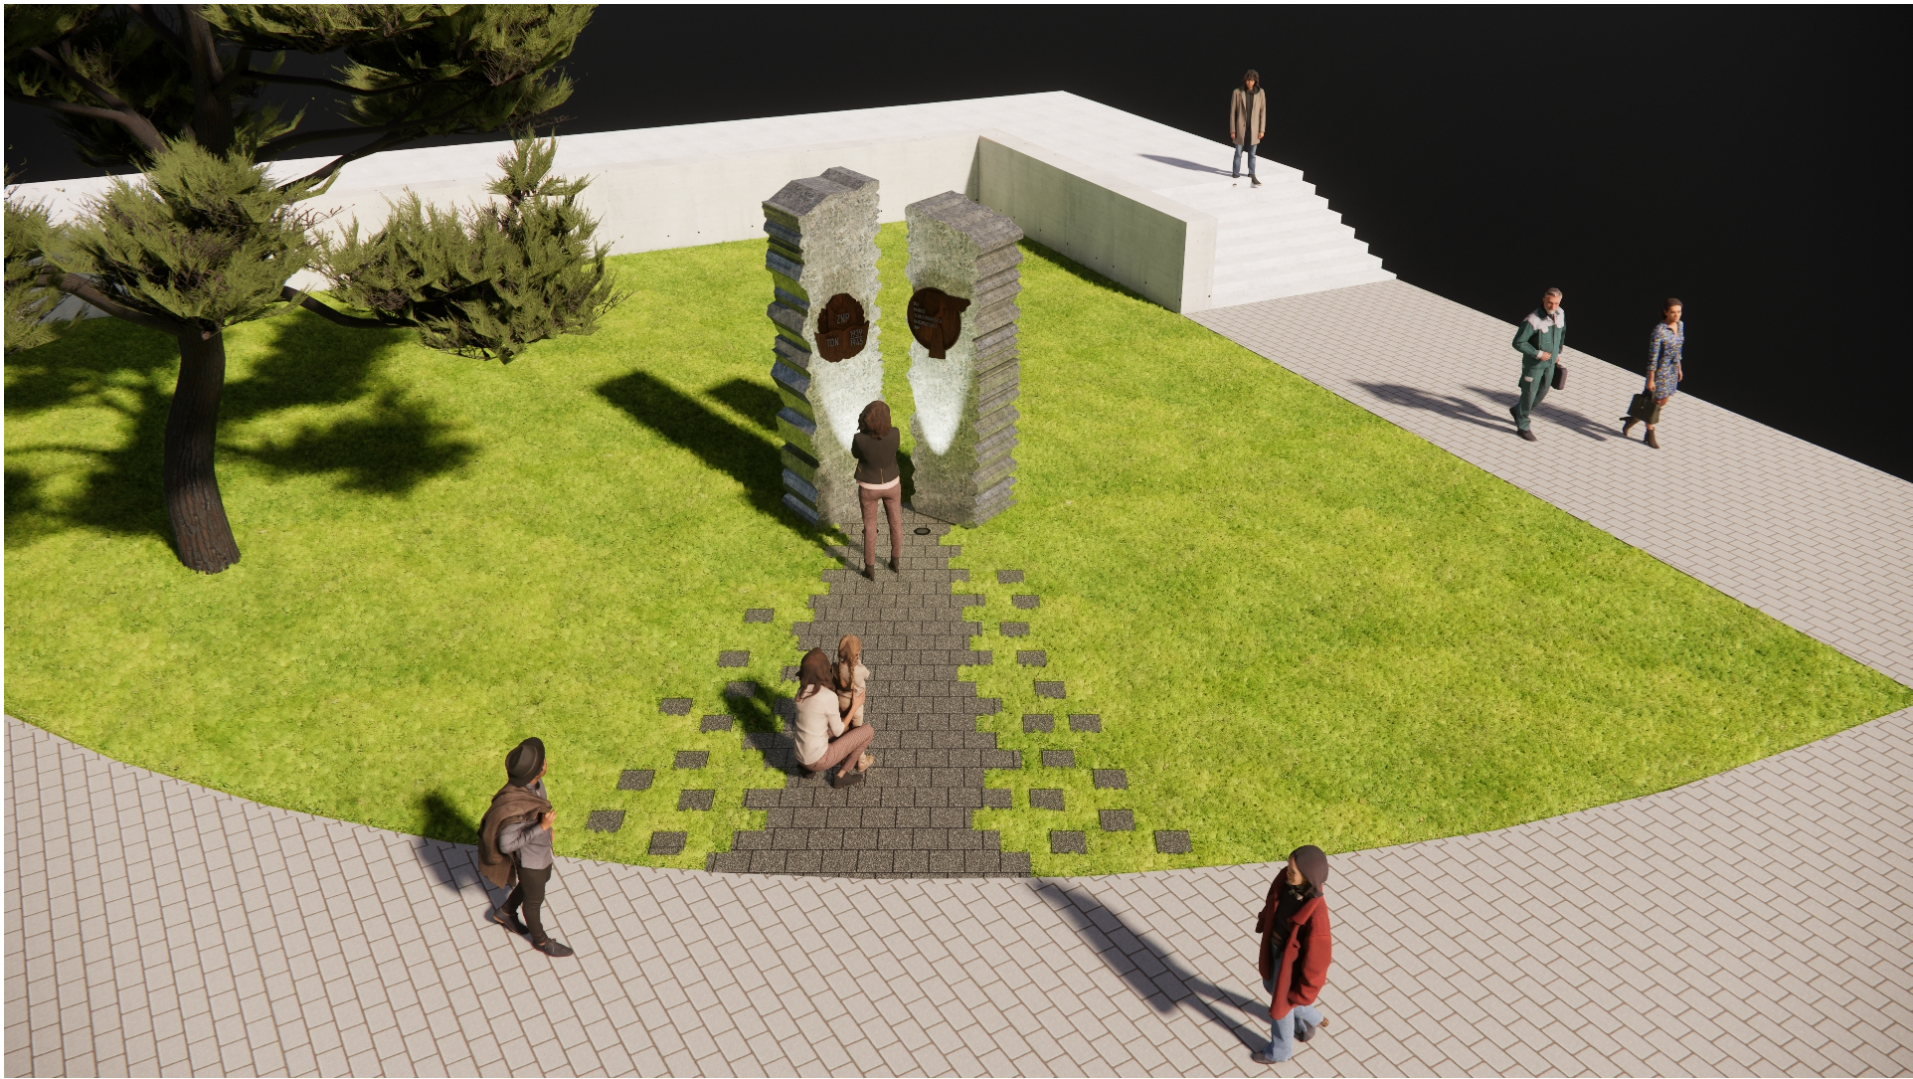

BBF ARCHITEKTONICZNA PRACOWNIA PROJEKTOWA UL. SKARBINSKIEGO 10/52 30-071 KRAKÓW			
obiekt:	BUDOWA MAŁEJ ARCHITEKTURY W MIEJSCU PUBLICZNYM W POSTACI RZEŻBY UPAMIĘTNIAJĄCEJ POWSTANIE TAJNEJ ORGANIZACJI NAUCZYCIELSKIEJ		
adres budowy:	DZIAŁKA NR 19/47 AKADEMIA GÓRNICZO-HUTNICZA UL. CZARNOWIEJSKA , 30-059 KRAKÓW		
inwestor:	AKADEMIA GÓRNICZO-HUTNICZA IM. STANISŁAWA STASZICA W KRAKOWIE AL.MICKIEWICZA 30, 30-059 KRAKÓW		
projektant:	MGR INŻ ARCH. TOMASZ BLINOWSKI UPR.BUD. NR SW-34/2007	podpis:	
opracował:	MGR INŻ ARCH. JANUSZ BRZEGOWSKI	podpis:	
skala:	data:	stadium:	branża:
1:100	02.2025	P.W.	ARCHITEKTURA
rysunek:	WIZUALIZACJE 1		numer: 05