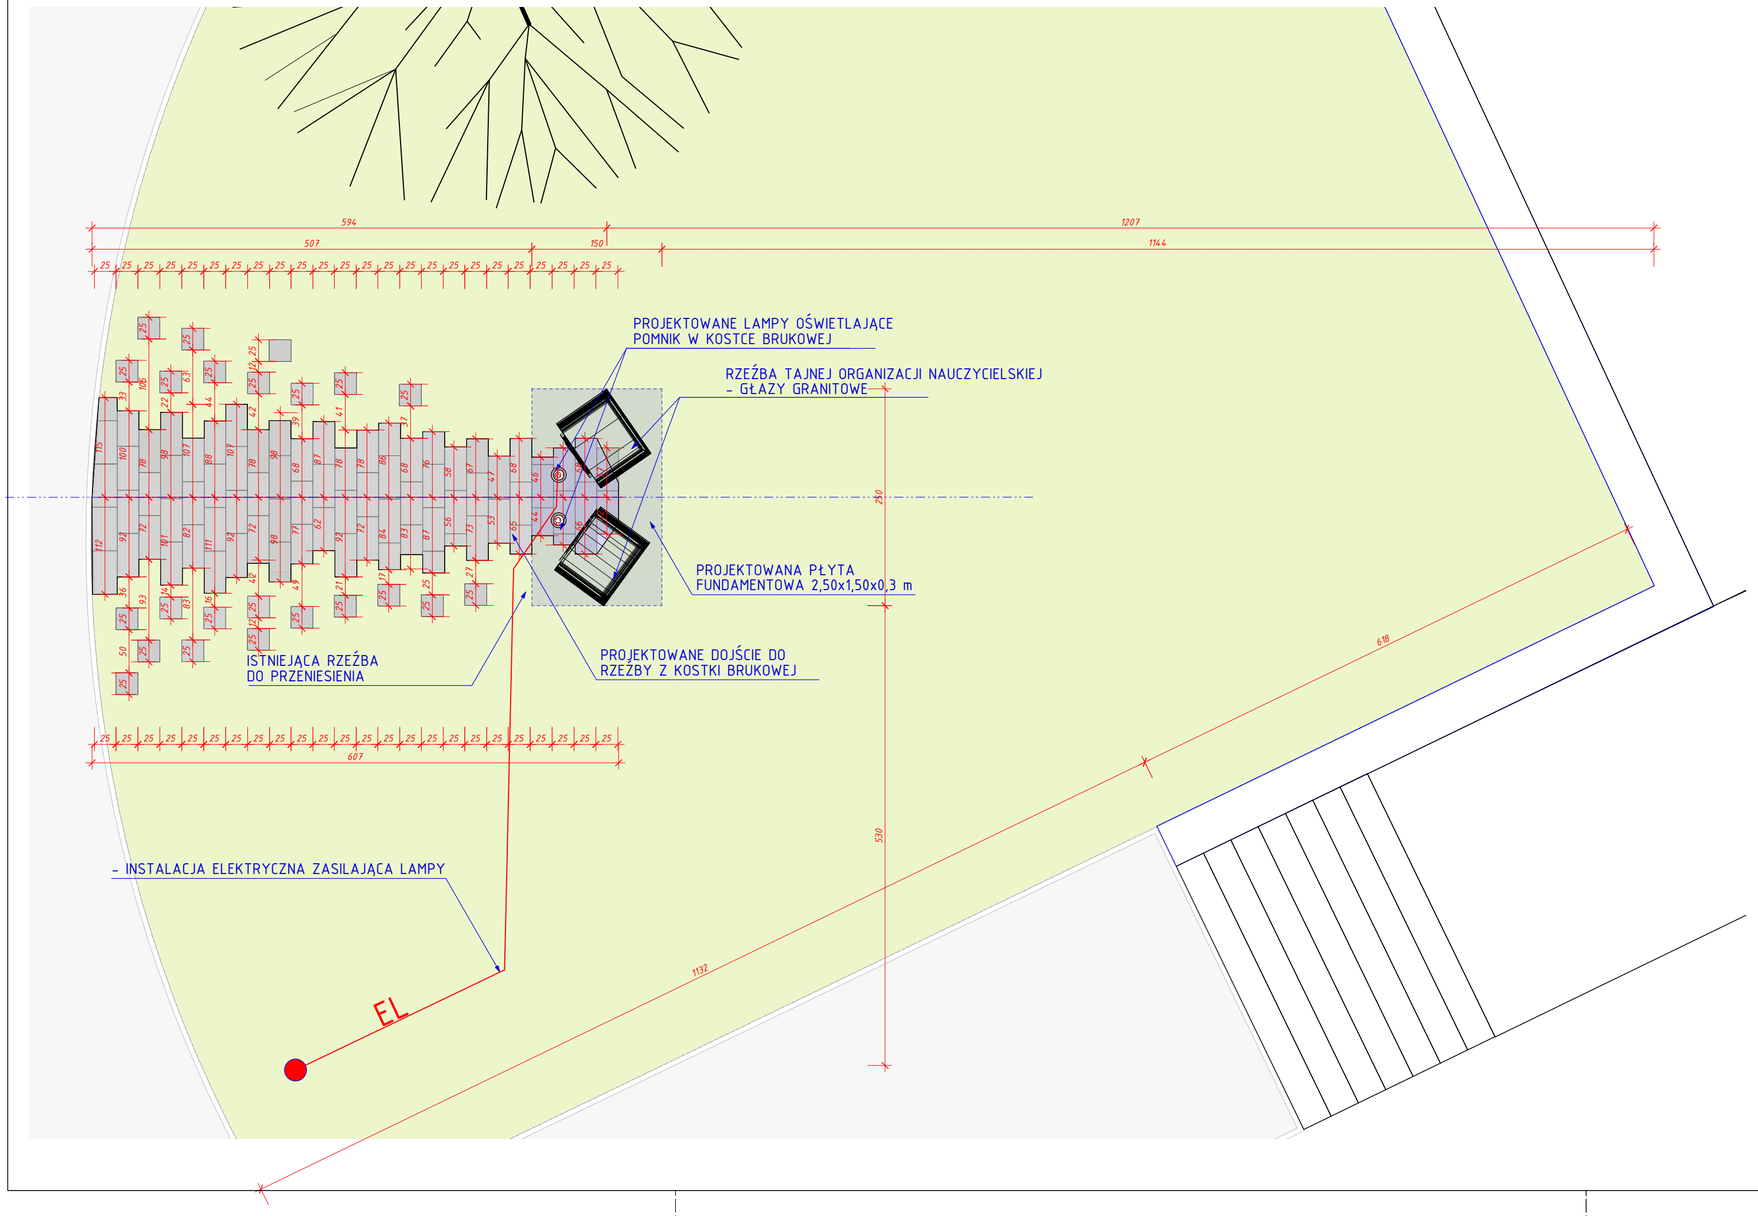

Kostka granitowa cięto-łupana szara 25x25x10-20 cm
Kostka brukowa granitowa cięto-łupana szara, góra płomieniowana.

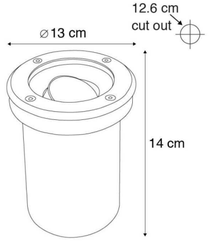

Reflektor naziemny o dobrej jakości z solidnym pierścieniem osłonowym ze stali nierdzewnej z pochylanym wnętrzem, dzięki czemu światło można skierować do góry z ziemi. Lampa ma średnicę 13 cm. Delux ma klasę szczelności IP65
Rozmiar i waga:
- Ogólne średnica 13 cm - wysokość 14 cm
- Wymiary otworu Głębokość 14 cm - średnica 12,6 cm
- Wymiary szkła średnica 8,7 cm
Kolor i materiał
- Kolor Stal
- Materiał Stal nierdzewna z Szkło,Tworzywo sztuczne

BBF
ARCHITEKTONICZNA PRACOWNIA PROJEKTOWA
UL. SKARBIŃSKIEGO 10/52
30-071 KRAKÓW

obiekt:	BUDOWA MAŁEJ ARCHITEKTURY W MIEJSCU PUBLICZNYM W POSTACI RZEŹBY UPAMIĘTNIAJĄCEJ POWSTANIE TAJNEJ ORGANIZACJI NAUCZYCIELSKIEJ		
adres budowy:	DZIAŁKA NR 19/47 AKADEMIA GÓRNICZO-HUTNICZA UL. CZARNOWIEJSKA , 30-059 KRAKÓW		
inwestor:	AKADEMIA GÓRNICZO-HUTNICZA IM. STANISŁAWA STASZICA W KRAKOWIE AL.MICKIEWICZA 30, 30-059 KRAKÓW		
projektant:	MGR INŻ ARCH. TOMASZ BLINOWSKI UPR.BUD. NR SW-34/2007		podpis:
opracował:	MGR INŻ ARCH. JANUSZ BRZEGOWSKI		podpis:
skala: 1:100	data: 02.2025	stadium: P.W.	branża: ARCHITEKTURA
rysunek:	ZAGOSPODAROWANIE DETAL		numer: 07