
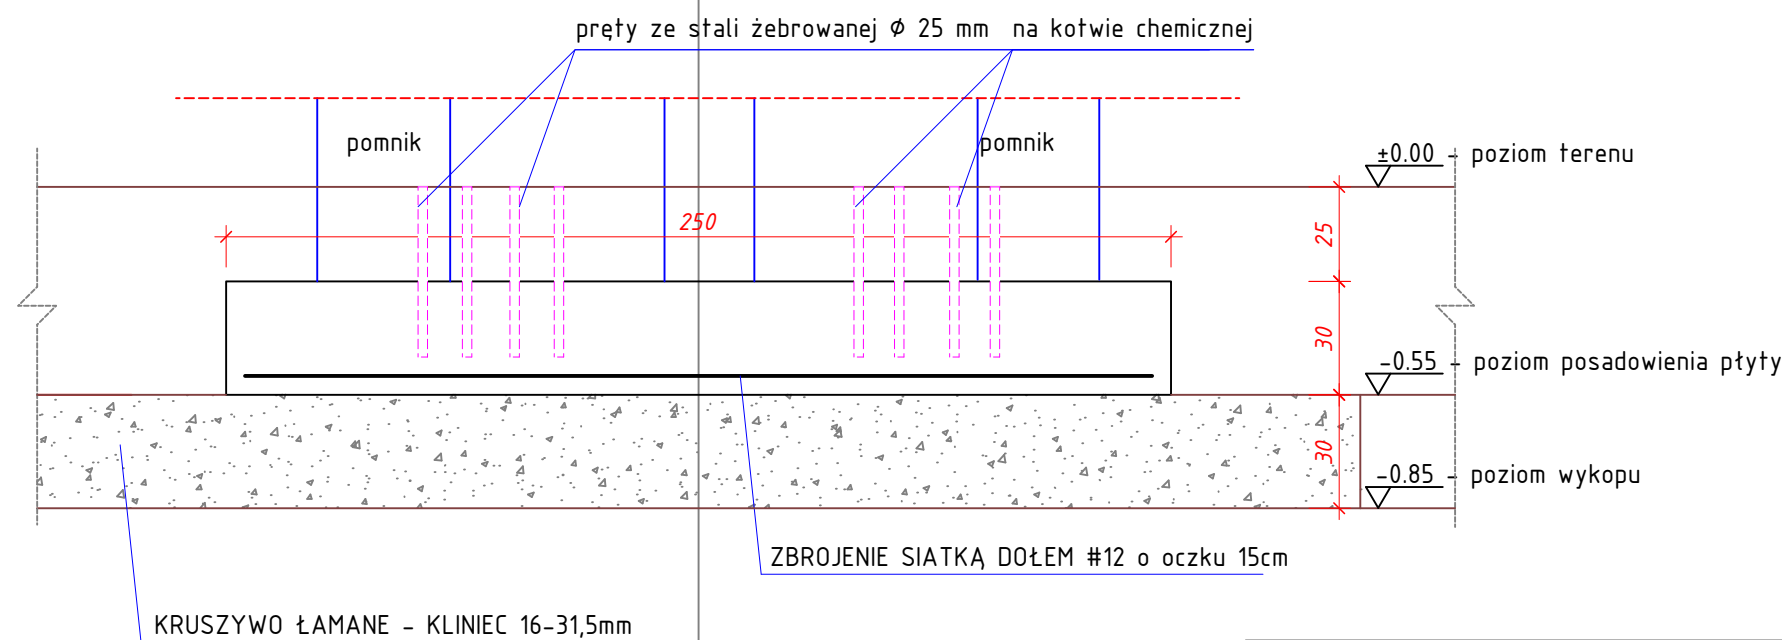
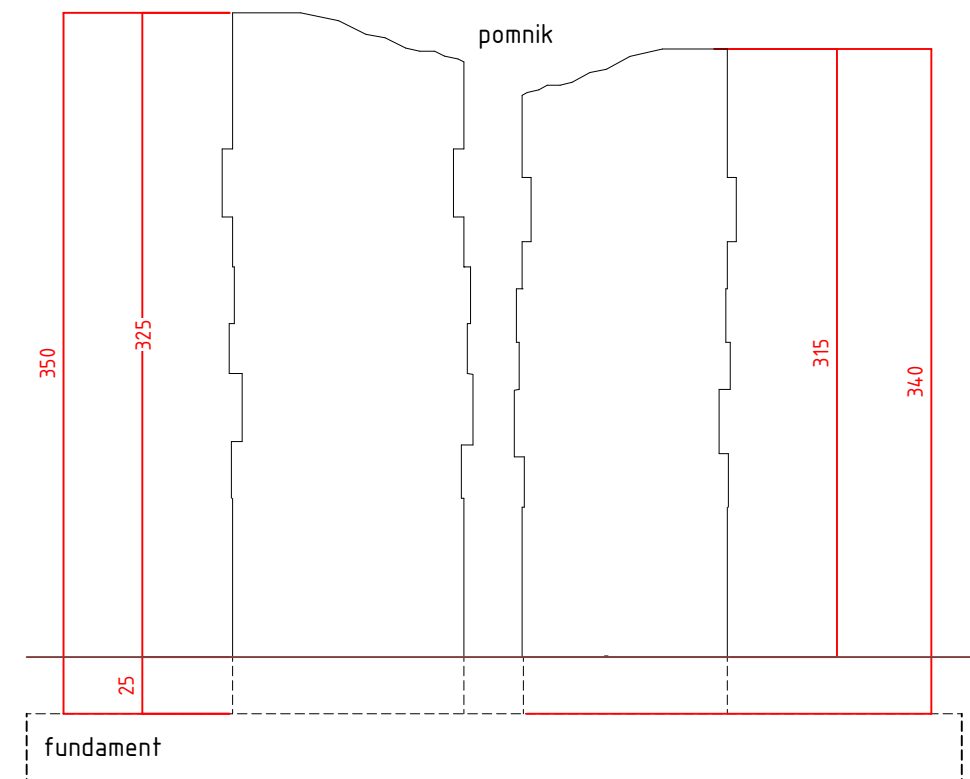


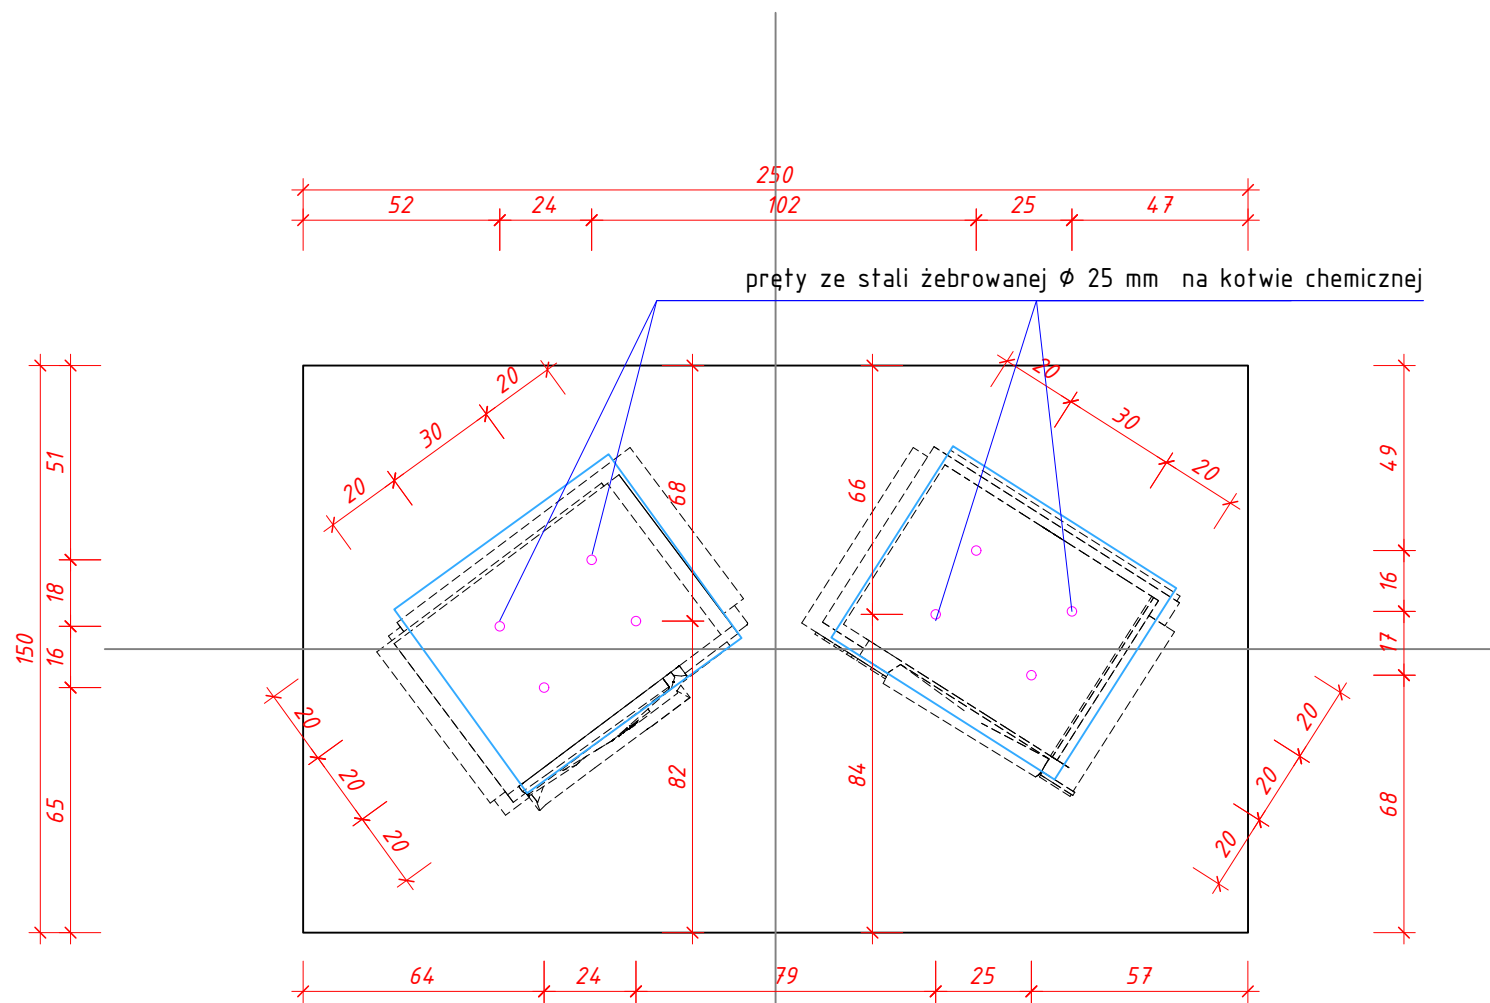

- UWAGI:
1. RYSUNEK NALEŻY ROZPATRYWAĆ Z PROJEKTEM ARCHITEKTONICZNYM JAKO NADRZĘDNYM ORAZ PROJEKTEM ELEKTRYCZNYM.
 2. PROJEKTANT WINIEN BYĆ POWIADOMIONY O JAKICHKOLWIEK NIEZGODNOŚCIACH.
 3. PRZED PRZYSTĄPIENIEM DO PRAC BUDOWLANYCH SPRAWDZIĆ WYMIARY NA BUDOWIE.
 4. WYMIARY PODANO W cm, RZĘDNE W m.
 5. POSADOWIENIE POMNIKA 25cm PONIŻEJ POZIOMU TERENU.

TABELA MATERIAŁOWA	
BETON	C25/30
STAL ZBROJENIOWA	A-IIIIN

BBF ARCHITEKTONICZNA PRACOWNIA PROJEKTOWA UL. SKARBIŃSKIEGO 10/52 30-071 KRAKÓW	
obiekt:	PROJEKT POMNIKA TAJNEJ ORGANIZACJI NAUCZYCIELSKIEJ
adres budowy:	DZIAŁKA NR 19/47 AKADEMIA GÓRNICZO-HUTNICZA UL. AKADEMICKA 5, 30-059 KRAKÓW
inwestor:	AKADEMIA GÓRNICZO-HUTNICZA IM. STANISŁAWA STASZICA W KRAKOWIE AL. MICKIEWICZA 30, 30-059 KRAKÓW
projektant:	MGR INŻ. RADOŚLAW KWIATEK UPR.BUD. 244/2001
skala:	1:20
data:	06.2024
stadium:	P.W.
rysunek:	POSADOWIENIE POMNIKA
numer:	K-1