


Pomieszczenie RS AGH

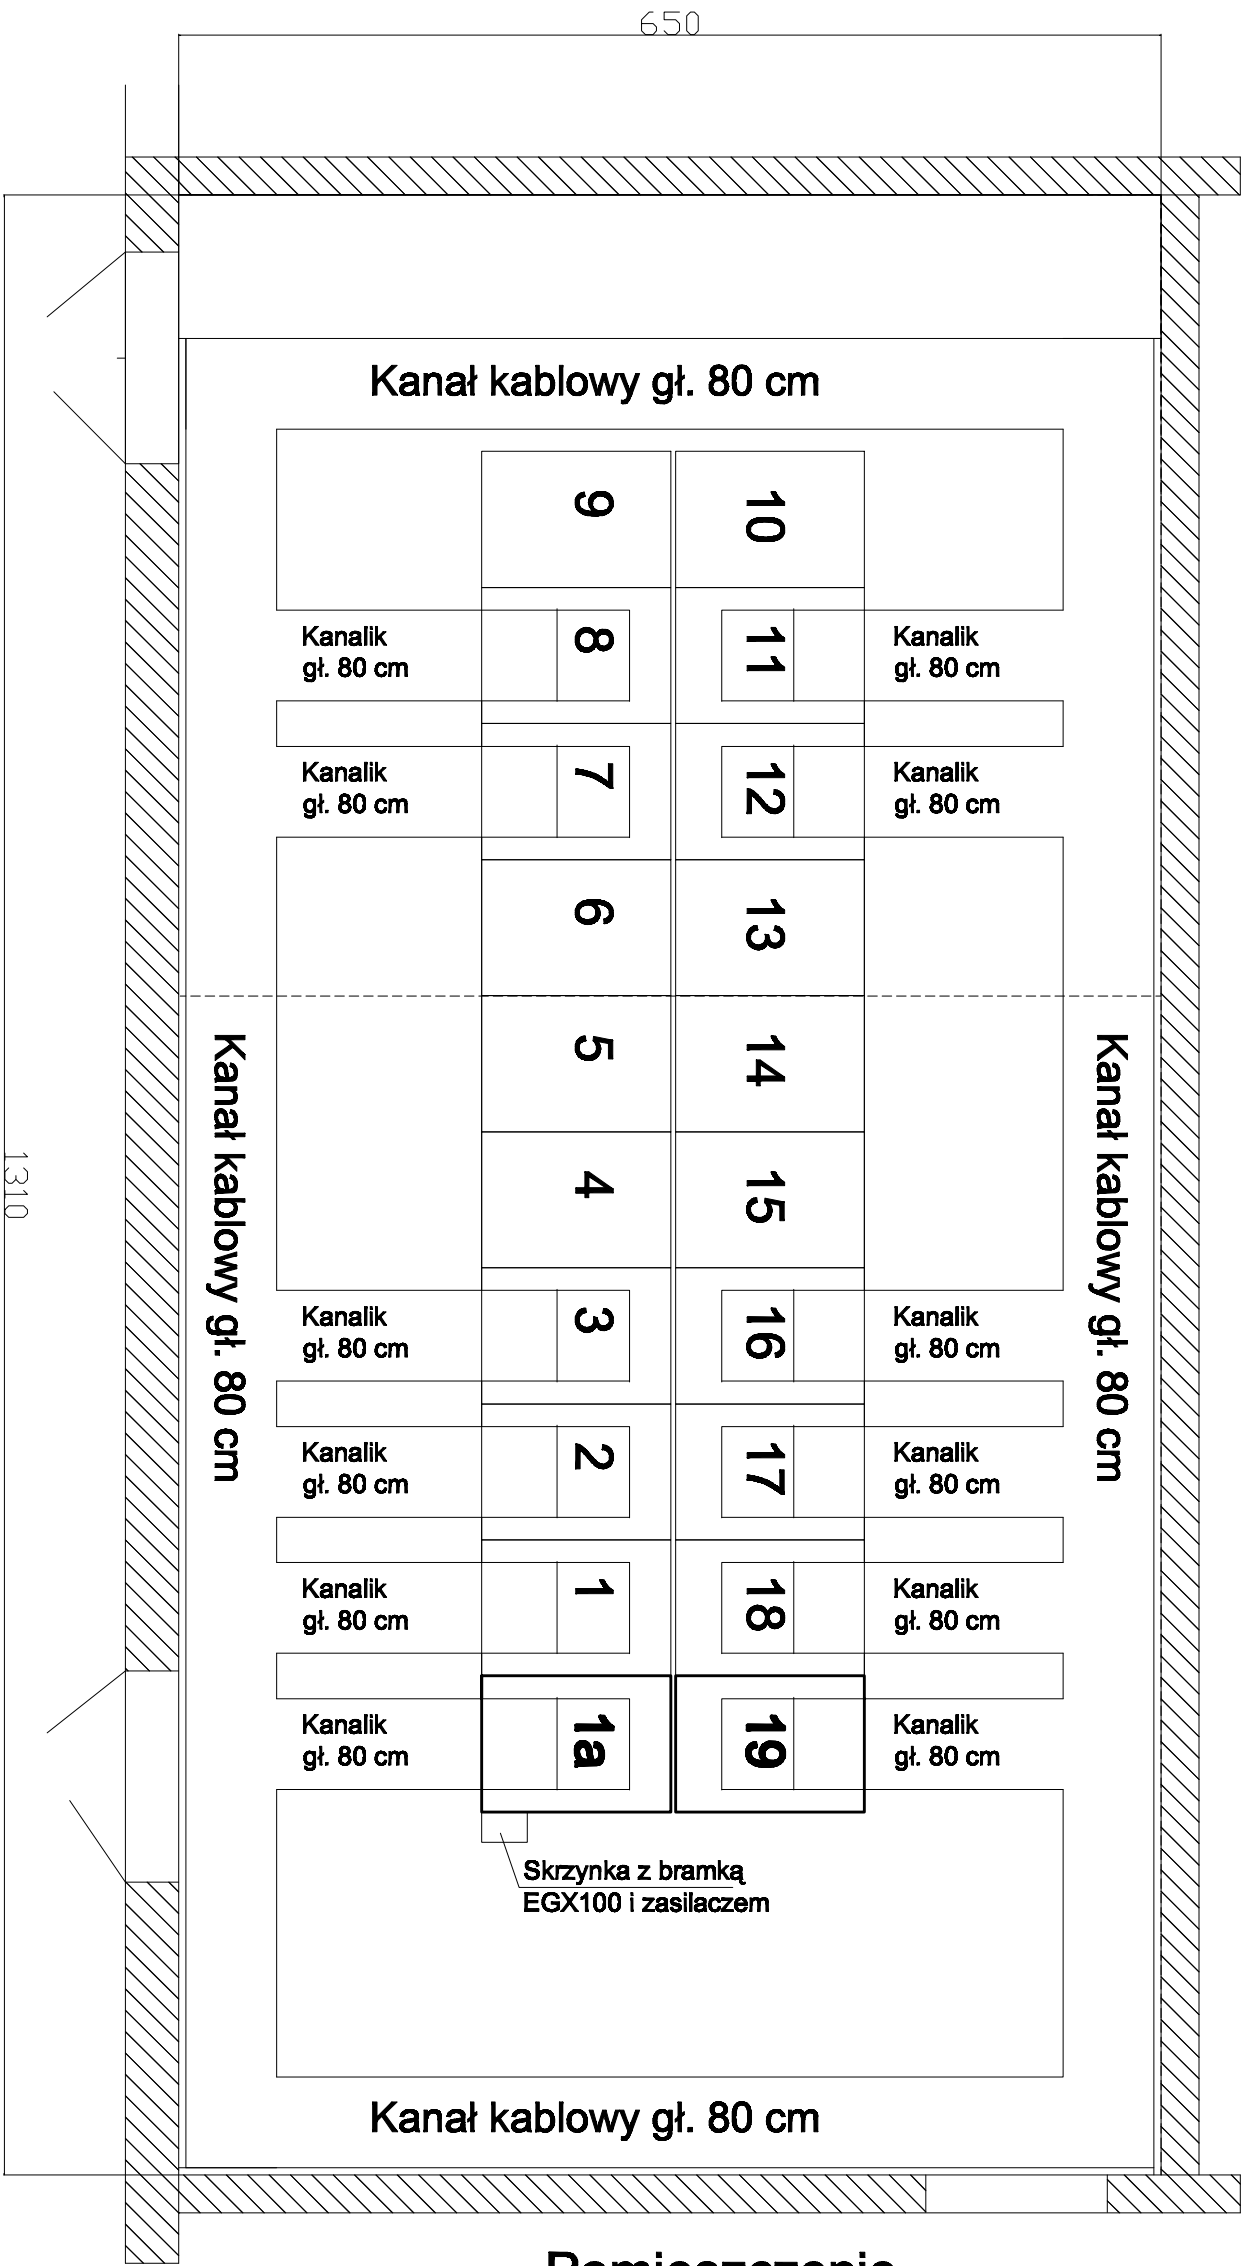

Uwagi:

1. Podane wymiary są wymiarami orientacyjnymi podanymi w cm.
2. Istniejące instalacje w pomieszczeniu RS-AGH pokazane są na rysunku E15.
3. Niniejszy projekt obejmuje dobudowę dwóch pól nr 1a i 19. Pola należy wykonać wg katalogu "Rozdzielnice RX"
4. Istniejące kanały kablowe obejmują również kanałki kablowe pod dobudowywanymi polami.
5. Skrzynkę z Bramką EGX100 i zasilaczem TCL należy zainstalować na zewnątrz przedziału NN pola nr 1a.
6. Kable odpływowe z pól dobudowanych i modernizacja instalacji w całym budynku ujęte będą w projekcie EL-11/08.
7. Rozbudowa pola nr 11 zgodnie z Warunkami technicznymi przyłączenia zostanie dokonany przez ZE Kraków po podpisaniu umowy między AGH a ZE Kraków.
8. Pola nr 6 do 13 stanowią własność ZE i są wygrozione siatką od reszty pomieszczenia.

Zmiany	Data	Nazwisko	Podpis	Projektował	Nazwisko	K.Machnik	Podpis		Data	11.08	Firma Projektowo Wykonawcza "ELTECH"s.c.		Tytuł AGH - Kraków, Rozbudowa rozdzielnicy RS-AGH	
				Kreślił		K.Machnik				11.08				
				Sprawdził		St.Żyła				11.08				
				Akceptował							Format A - 3	Skala 1 : 50	Nr EL-10/08 14	Ustawienie dobudowanych pól nr 1a i 19