


Rozdzielnica RS-AGH, część ZE - stan projektowany

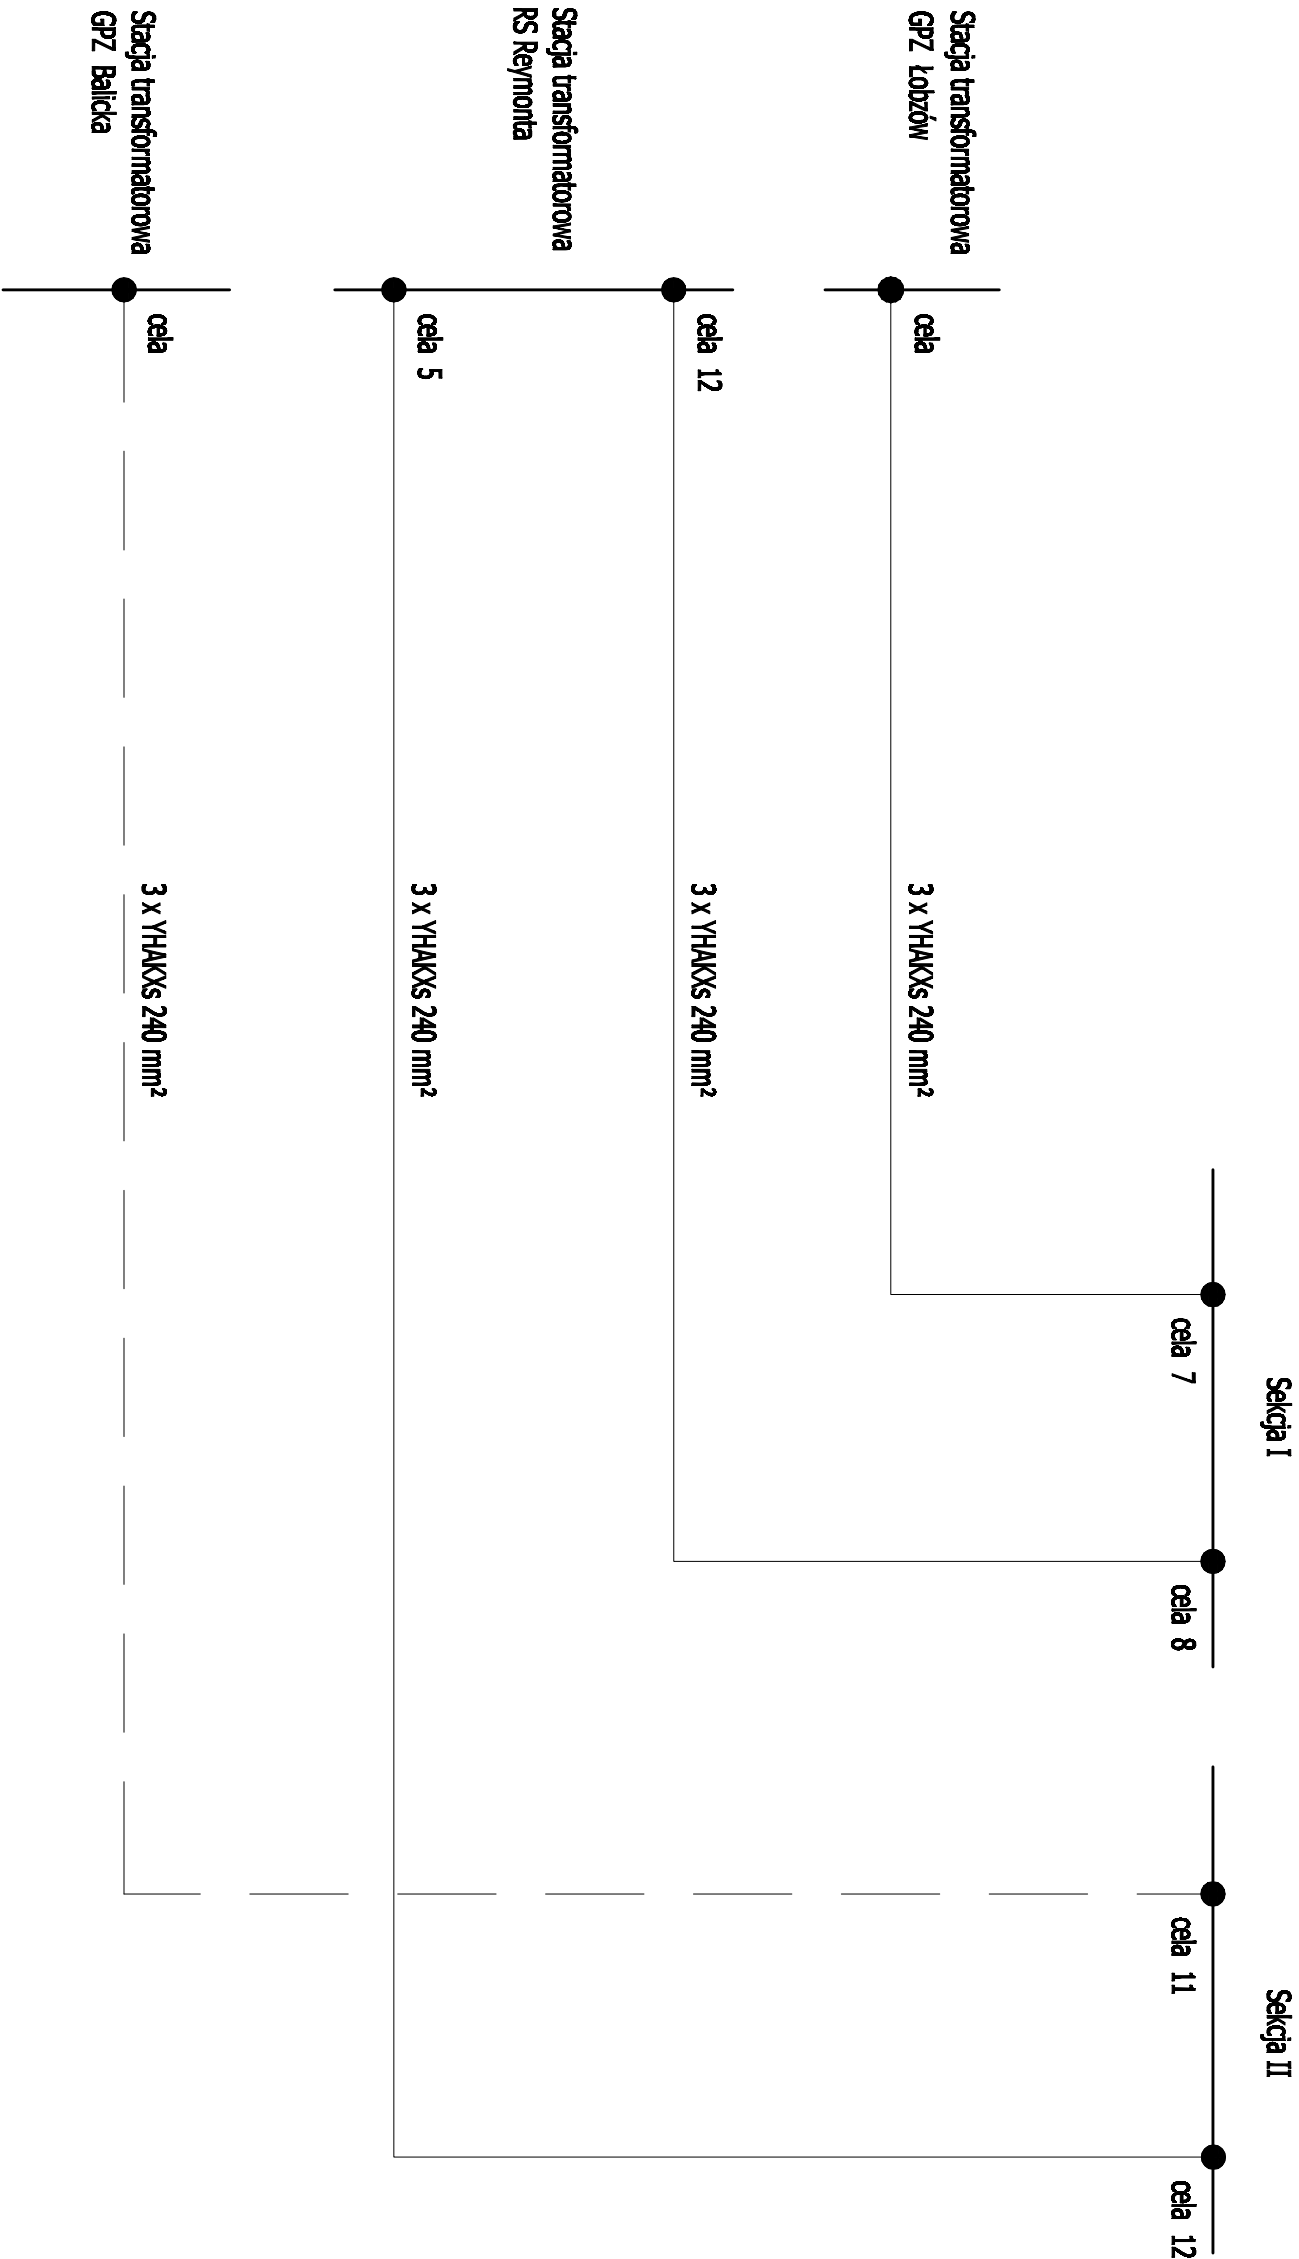

Uwagi:

1. Ułożenie kabla do pola nr 11 i wyposzczenie tego pola zostanie wykonane przez ZE Kraków po wcześniejszym podpisaniu przez AGH umowy o zwiększeniu mocy przyłączeniowej. Podział kosztów wykonania powyższego zakresu ujęty będzie w powyższej umowie
2. Układ pomiarowy rozliczeniowy pozostaje bez zmian. Jest on wykonany w oparciu o dokumentację z maja 2006r.

ŚN - Uziemienie
NN - Szybkie wyłączenie

Zmiany	Data	Nazwisko	Podpis	Projektował	Firma Projektowo Wykonawcza "ELTECH"s.c.	Format A - 3	Skala	Nr EL-10/08 3	Tytuł AGH - Kraków, Rozbudowa rozdzielnic RS AGH Schemat ideowy zasilania- stan projektowany
				Kreślił					
				Sprawdził					
				Akceptował					

Data	11.08	Podpis	Nazwisko
	11.08		
	11.08		
			K.Machnik
			K.Machnik
			St.Żyła