

OZNACZENIA

ZAKRES INWESTYCJI

POMIESZCZENIA OBJĘTE INWESTYCJĄ (istniejące i projektowane):

- P1. KORYTARZ
P2. KOMUNIKACJA -5.11m2
P3. POMIESZCZENIE LAB.
P4. LABORATORIUM CHEMICZNE -10.04m2
P5. KOMUNIKACJA -5.27m2
P6. LABORATORIUM PREPARATYKI (klasa BSL-2) -9.56m2
P7. LABORATORIUM MIKROSKOPOWE -29.81m2

WYPOSAŻENIE MEBLOWE ISTNIEJĄCE DO WYKORZYSTANIA:

- S1 - SZAFKA JEDNODRZWIOWA 60x50x180 - 2 szt.
S2 - SZAFKA PODBLATOWA Z SZUFLADAMI 40x50x73 - 2 szt.
S3 - SZAFKA DWUDRZWIOWA 90x50x180 - 1 szt.
R1 - REGAŁ OTWARTY 90x40x180 - 4 szt.
B1 - BIURKO (BLAT NA NOGACH STAL.) 75x120x76 - 2 szt.
K1 - KRZESŁO (DREW./ STAL.) - 3 szt.
K2 - KRZESŁO LAB. TAPICEROWANE, REGULACJA WYSOKOŚCI - 6szt.

WYPOSAŻENIE MEBLOWE PROJEKTOWANE:

- S4 - SZAFKA PODBLATOWA Z SZUFLADAMI 40x50x73 - 3 szt.
dostosowane do wymagań (lab. chemia/ BSL-2)
S5 - SZAFKI WISZĄCE - szer. 60cm - 5 szt.
dostosowane do wymagań (lab. chemia/ BSL-2)
S6 - UZUPEŁNIAJĄCA ZABUDOWA DOSTOSOWANA DO WYMIARÓW SZAF
ISTNIEJĄCYCH + OPCJA: NADBUDOWA DO WYSOKOŚCI
POMIESZCZENIA
B2-B4 - BLATY LABORATORYJNE - wymiary wg rysunku
dostosowane do wymagań (lab. chemia/ BSL-2)
B5-B6 - BLATY LABORATORYJNE - wymiary wg rysunku
K3 - KRZESŁA wg WZORU K1
lub ozn. K1 i K3 WYKONAĆ wg JEDNEGO WZORU
K4 - KRZESŁA LABORATORYJNE
dostosowane do wymagań (lab. chemia/ BSL-2)

URZĄDZENIA LABORATORYJNE PROJEKTOWANE:

- L1 - MINERALIZATOR MIKROFAZOWY
L2 - DIGESTORIUM KWAŚNODOPORNE 93x120x245
(ze zbiornikiem na odpady chemiczne)
L3 - ZLEW LABORATORYJNY KWAŚNODOPORNY
L4 - LODÓWKI LAB. (temp. -4°C, -20°C)
L5 - KOMORA LAMINARNA klasa II, typ ... (120x72x116)
UWAGA: urządzenie na własnej konstrukcji lub wykonać blat
L6 - CIEPLARKA (66x71x85)
L7 - GAZY TECHNICZNE (CO2, N i opcja O2)
L8 - STANOWISKO RAMAN - SPEKTROMETR (80x80x80cm) + KOMPUTER
(120x70xmin.70)
L9 - STANOWISKO FTIR - SPEKTROMETR + KOMPUTER (180x80x80)
L10 - STANOWISKO DLS - BIURKO 70x120
L11 - UMYWALKA
L12 - DEJONIZATOR (27x55x58) - URZĄDZENIE NABLATOWE


WYPOSAŻENIE INSTALACYJNE ISTNIEJĄCE:

- G1 - GRZEJNIK CV22 600-800 - do pozostawienia
G2 - GRZEJNIK CV11 300-400 - do likwidacji
(pom. P5 o dużych zyskach cieplnych - lodówki laboratoryjne)
G3 - GRZEJNIK CV11 600-800 - do pozostawienia

INNE INFORMACJE:

DR - DRZWI ISTNIEJĄCE PRZEZNACZONE DO ZMIANY KIERUNKU
OTWIERANIA (na zewnątrz pomieszczenia)

PROJEKTOWANE ŚCIANY WEWN. DZIAŁOWE I ZAMUROWANIA

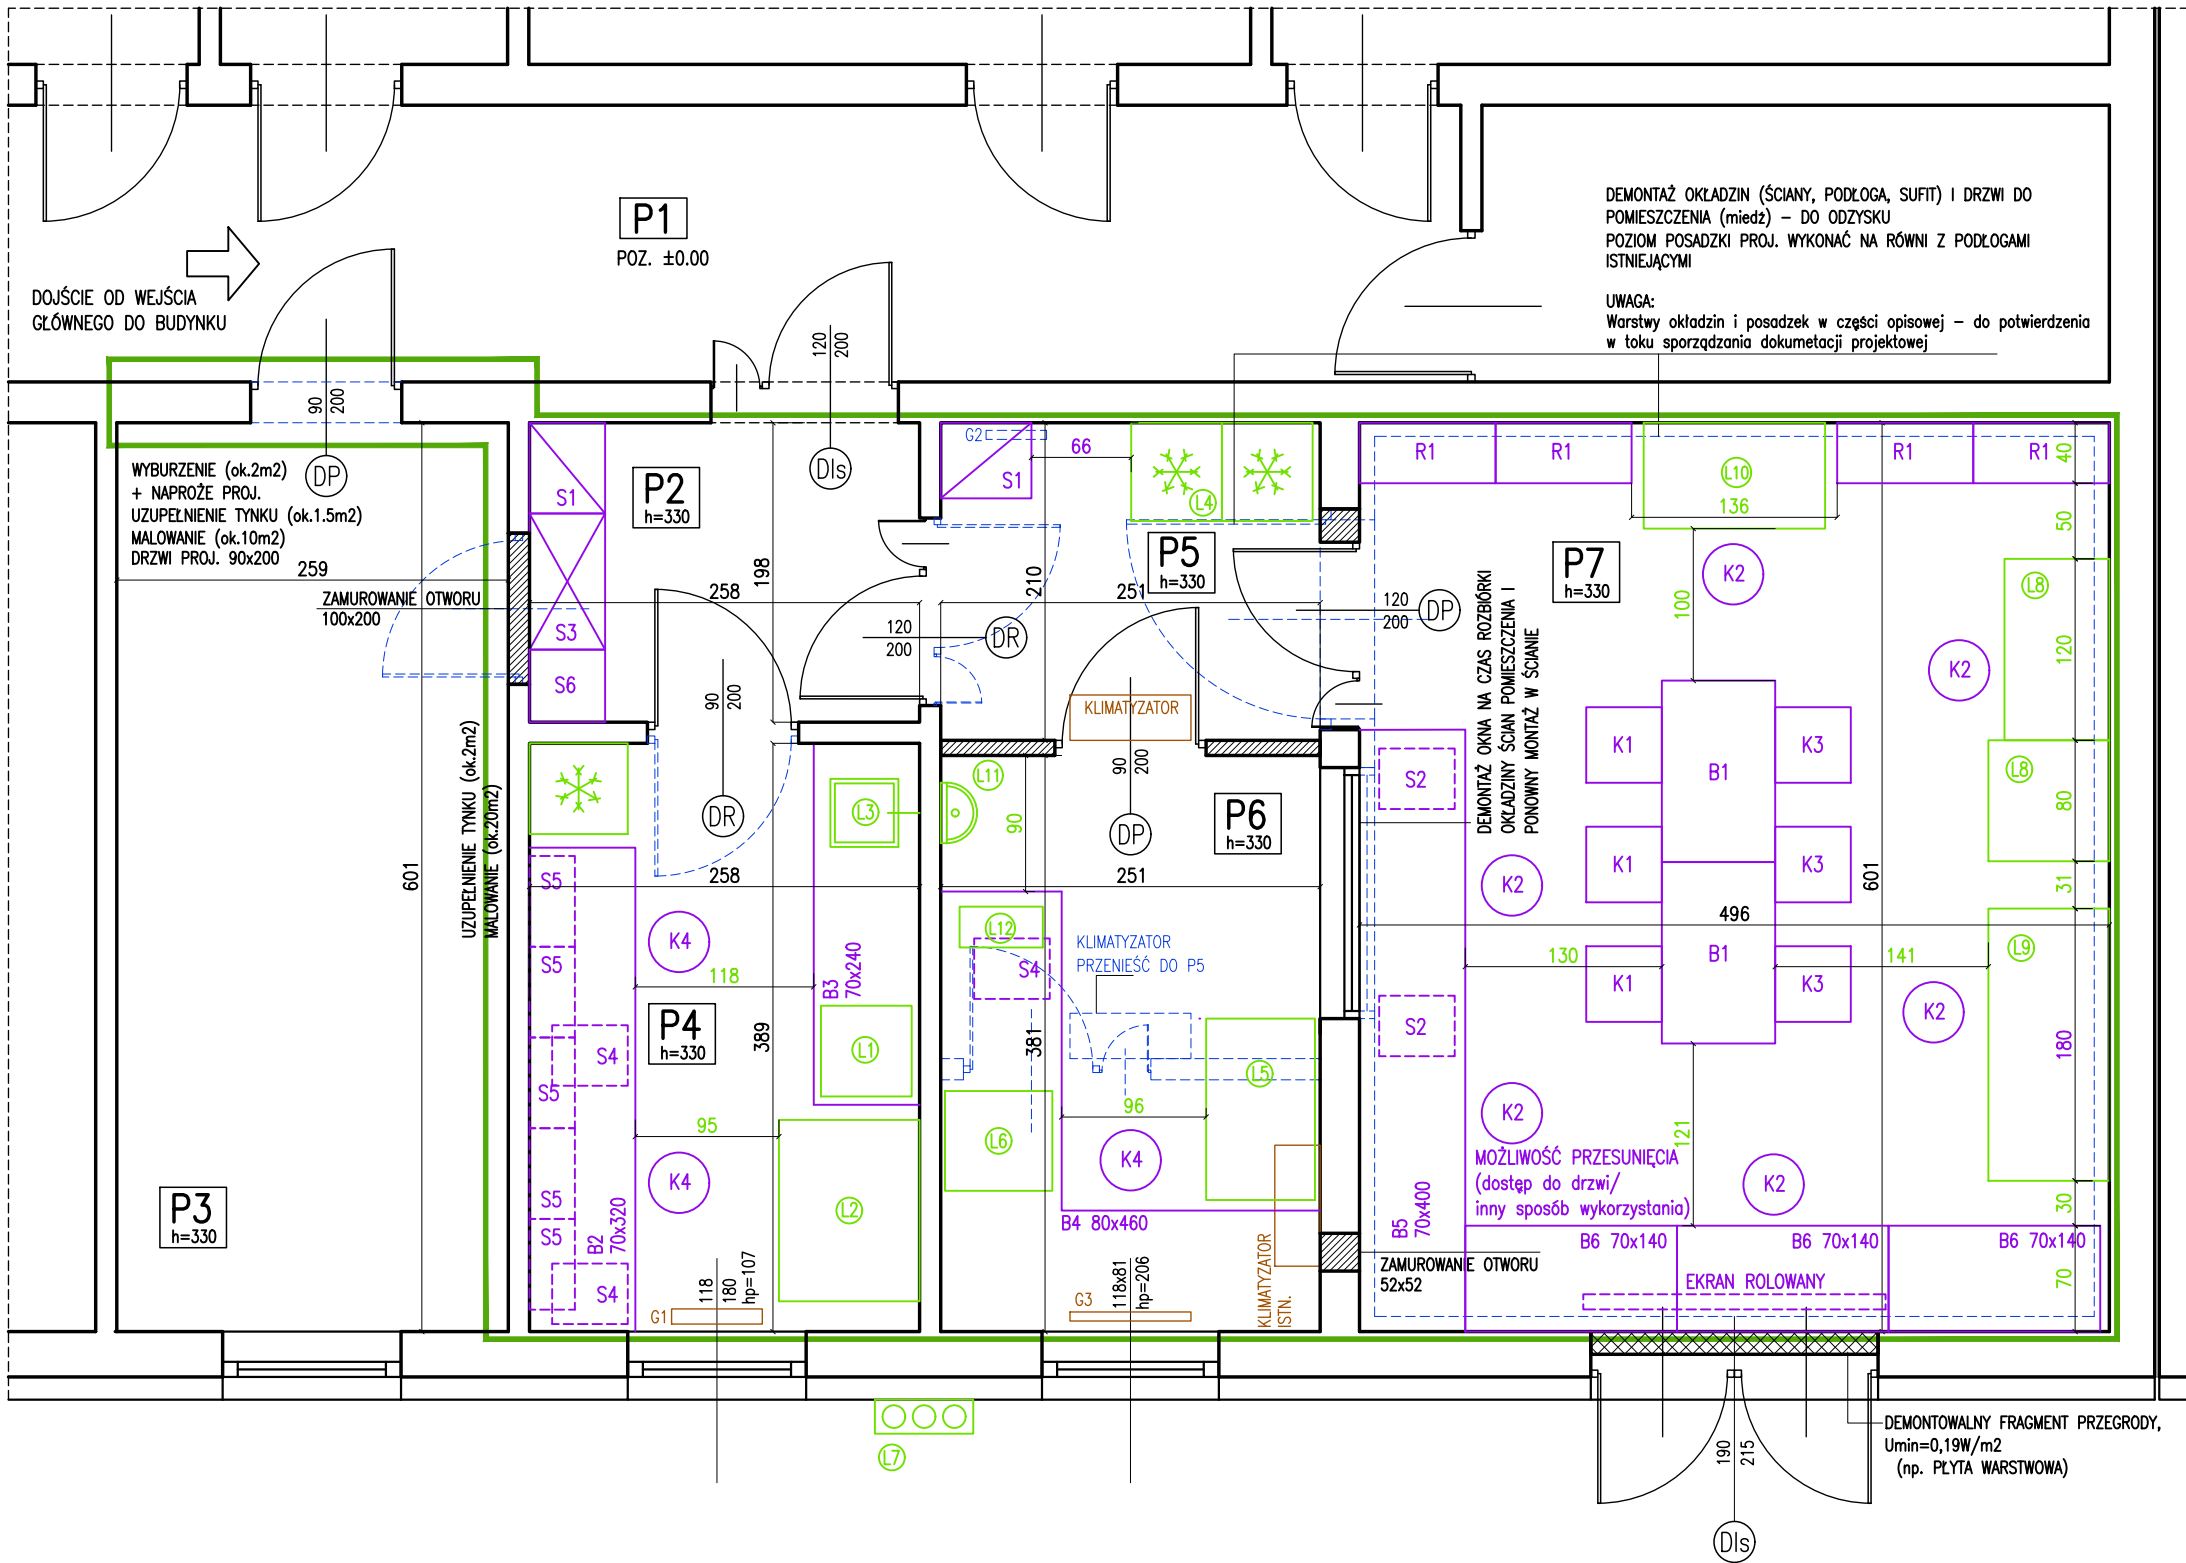

• NINIEJSZY PROJEKT JEST CHRONIONY PRAWEM AUTORSKIM. JEGO WYKORZYSTANIE ORAZ WSZELKIE ZMIANY WYMAGAJĄ ZGODY PROJEKTANTA.
• WYMIARY SPRAWDZIĆ NA BUDOWIE

LOKALIZACJA:
KRAKÓW, AL. ADAMA MICKIEWICZA 30, dz. 126102_9.0004.699/18

NAZWA INWESTYCJI:
PRZEBUDOWA I REMONT POMIESZCZEŃ PRACOWNI NMR W BUDYNKU LABORATORYJNO-DYDAKTYCZNYM U-5 NA POTRZEBY WYKONANIA PRACOWNI MIKROSKOPOWEJ

TREŚĆ RYSUNKU:
RZUT POMIESZCZEŃ OBJĘTYCH INWESTYCJĄ

BRANŻA:
ARCHITEKTURA

FAZA:
PROJEKT KONCEPCYJNY

DATA:
11/2024

NR RYSUNKU:

SKALA:
1:50

eM ARCHITEKTURA
MAŁGORZATA RYBARCZYK-JUSZCZAK
KRAKÓW, 30-699, UL. GOLKOWICKA 14L
TEL. 502 718 408
www.em-architektura.pl

PROJEKT:
ARCH. MAŁGORZATA RYBARCZYK-JUSZCZAK
MPOIA/081/2008

OPRACOWANIE:
SPRAWDZENIE:

03