



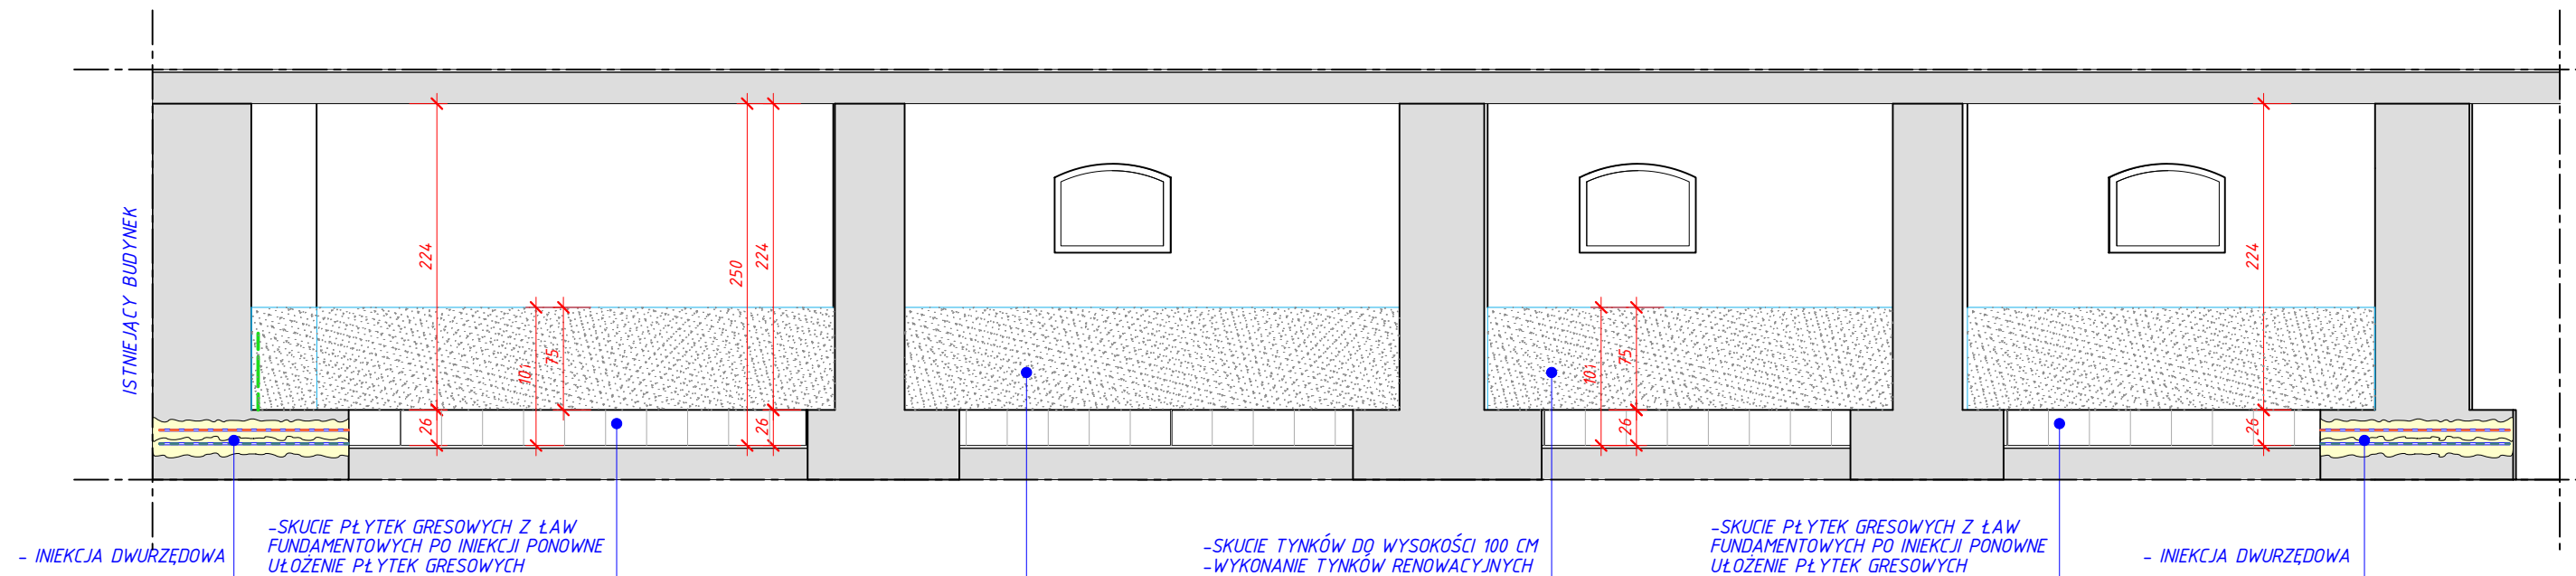


PRZEKRÓJ A-A

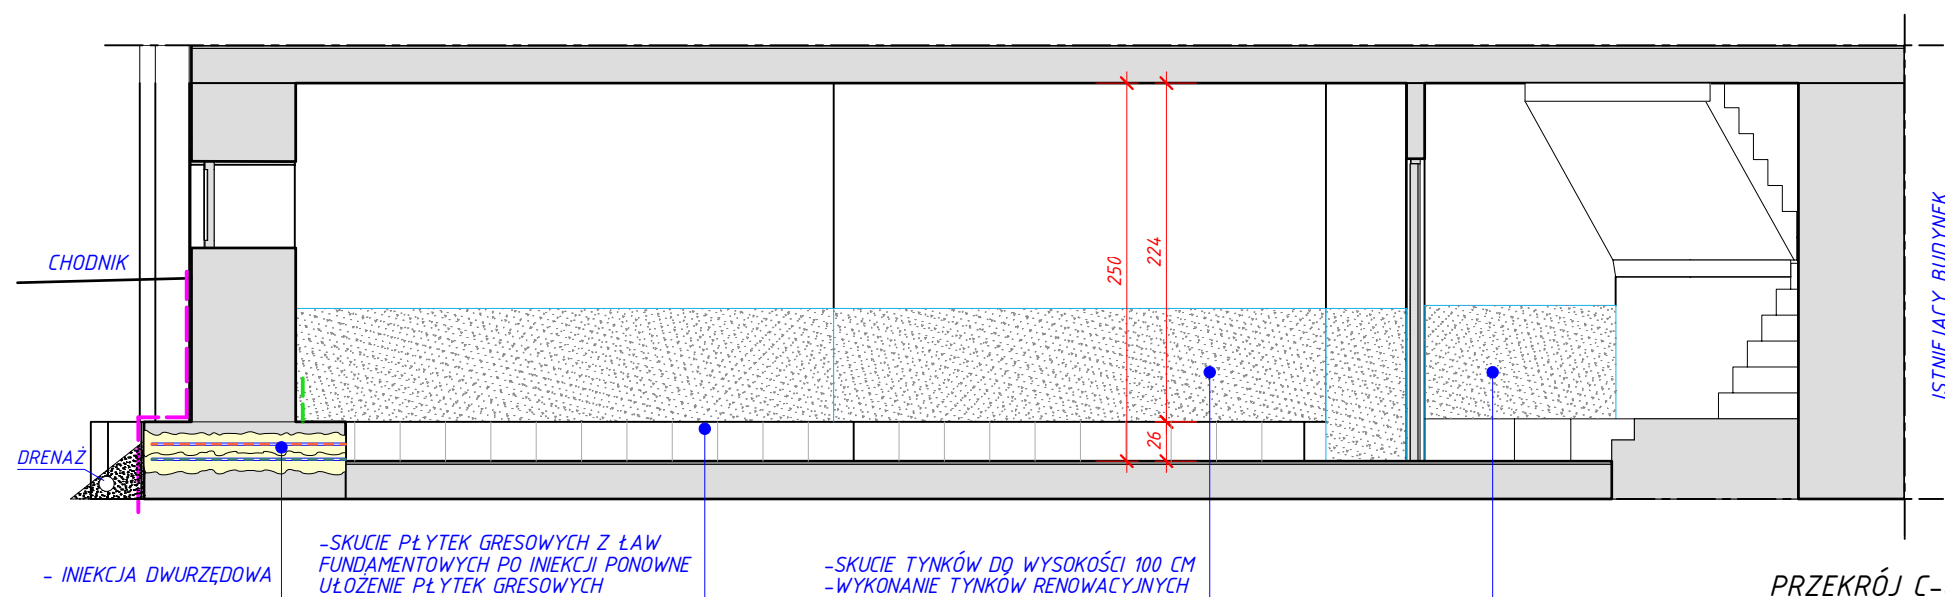

PRZEKRÓJ C-C

LEGENDA:

- ŚCIANY ISTNIEJĄCE
- WYSOLENIA NA ŚCIANACH
- IZOLACJA PRZECIWWODNA ŚCIAN ZEWNĘTRZNYCH - 2008r.

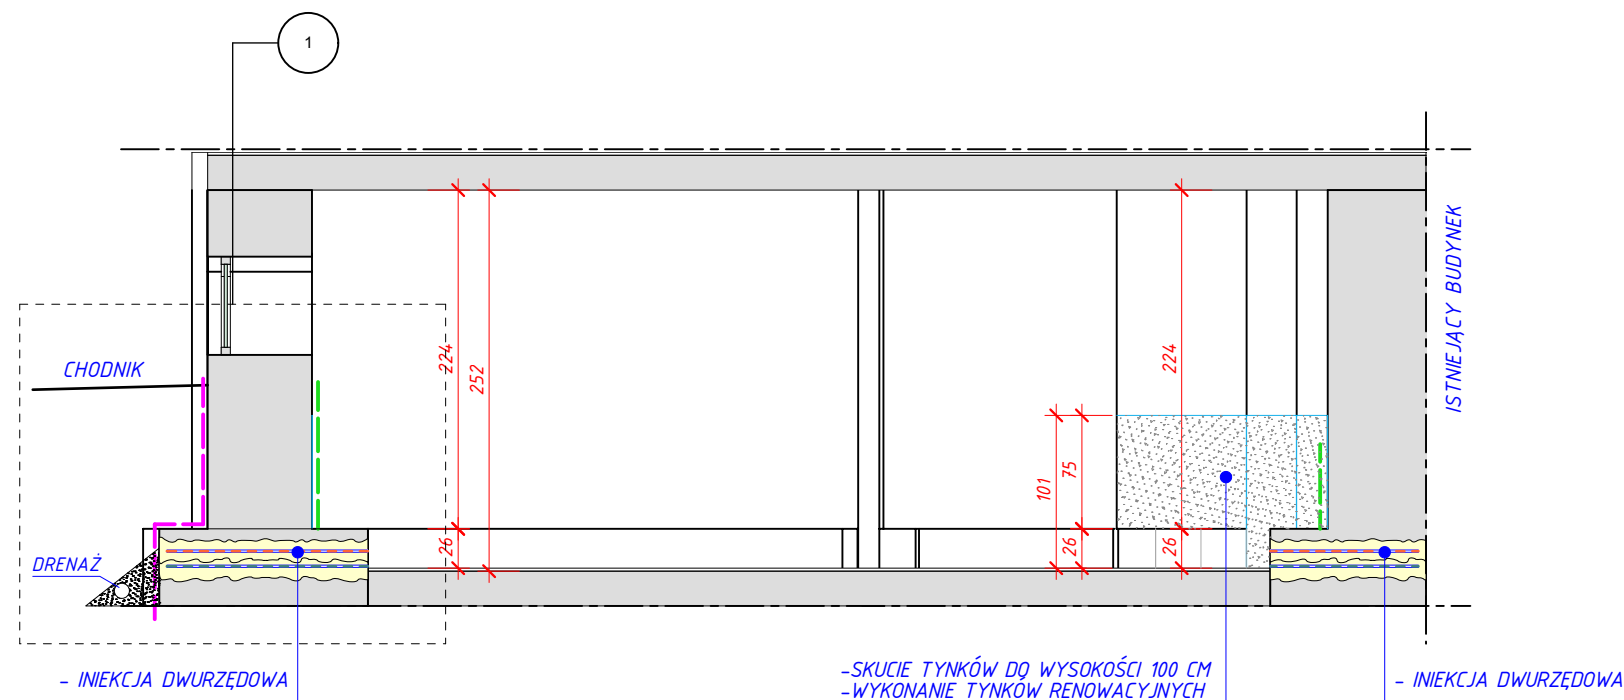

PRZEKRÓJ B-B

BBF ARCHITEKTONICZNA PRACOWNIA PROJEKTOWA UL. SKARBIŃSKIEGO 10/52 30-071 KRAKÓW			
obiekt:	PROJEKT ODTWORZENIA IZOLACJI POZIOMEJ ŚCIAN ARCHIWUM BIBLIOTEK WMS W PAWILONIE B-7		
adres budowy:	DZIAŁKA NR 19/47 AKADEMIA GÓRNICZO-HUTNICZA AL. MICKIEWICZA 30, 30-059 KRAKÓW		
inwestor:	AKADEMIA GÓRNICZO-HUTNICZA IM. STANISŁAWA STASZICA W KRAKOWIE AL. MICKIEWICZA 30, 30-059 KRAKÓW		
projektant:	MGR INŻ. ARCH. TOMASZ BLINOWSKI UPR.BUD. NR SW-34/2007	podpis:	
opracował:	MGR INŻ. ARCH. JANUSZ BRZEGOWSKI	podpis:	
skala:	1:50	data:	11.2021
rysunek:		stadium:	P.B.W
		branża:	ARCHITEKTURA
PRZEKROJE			04