




A

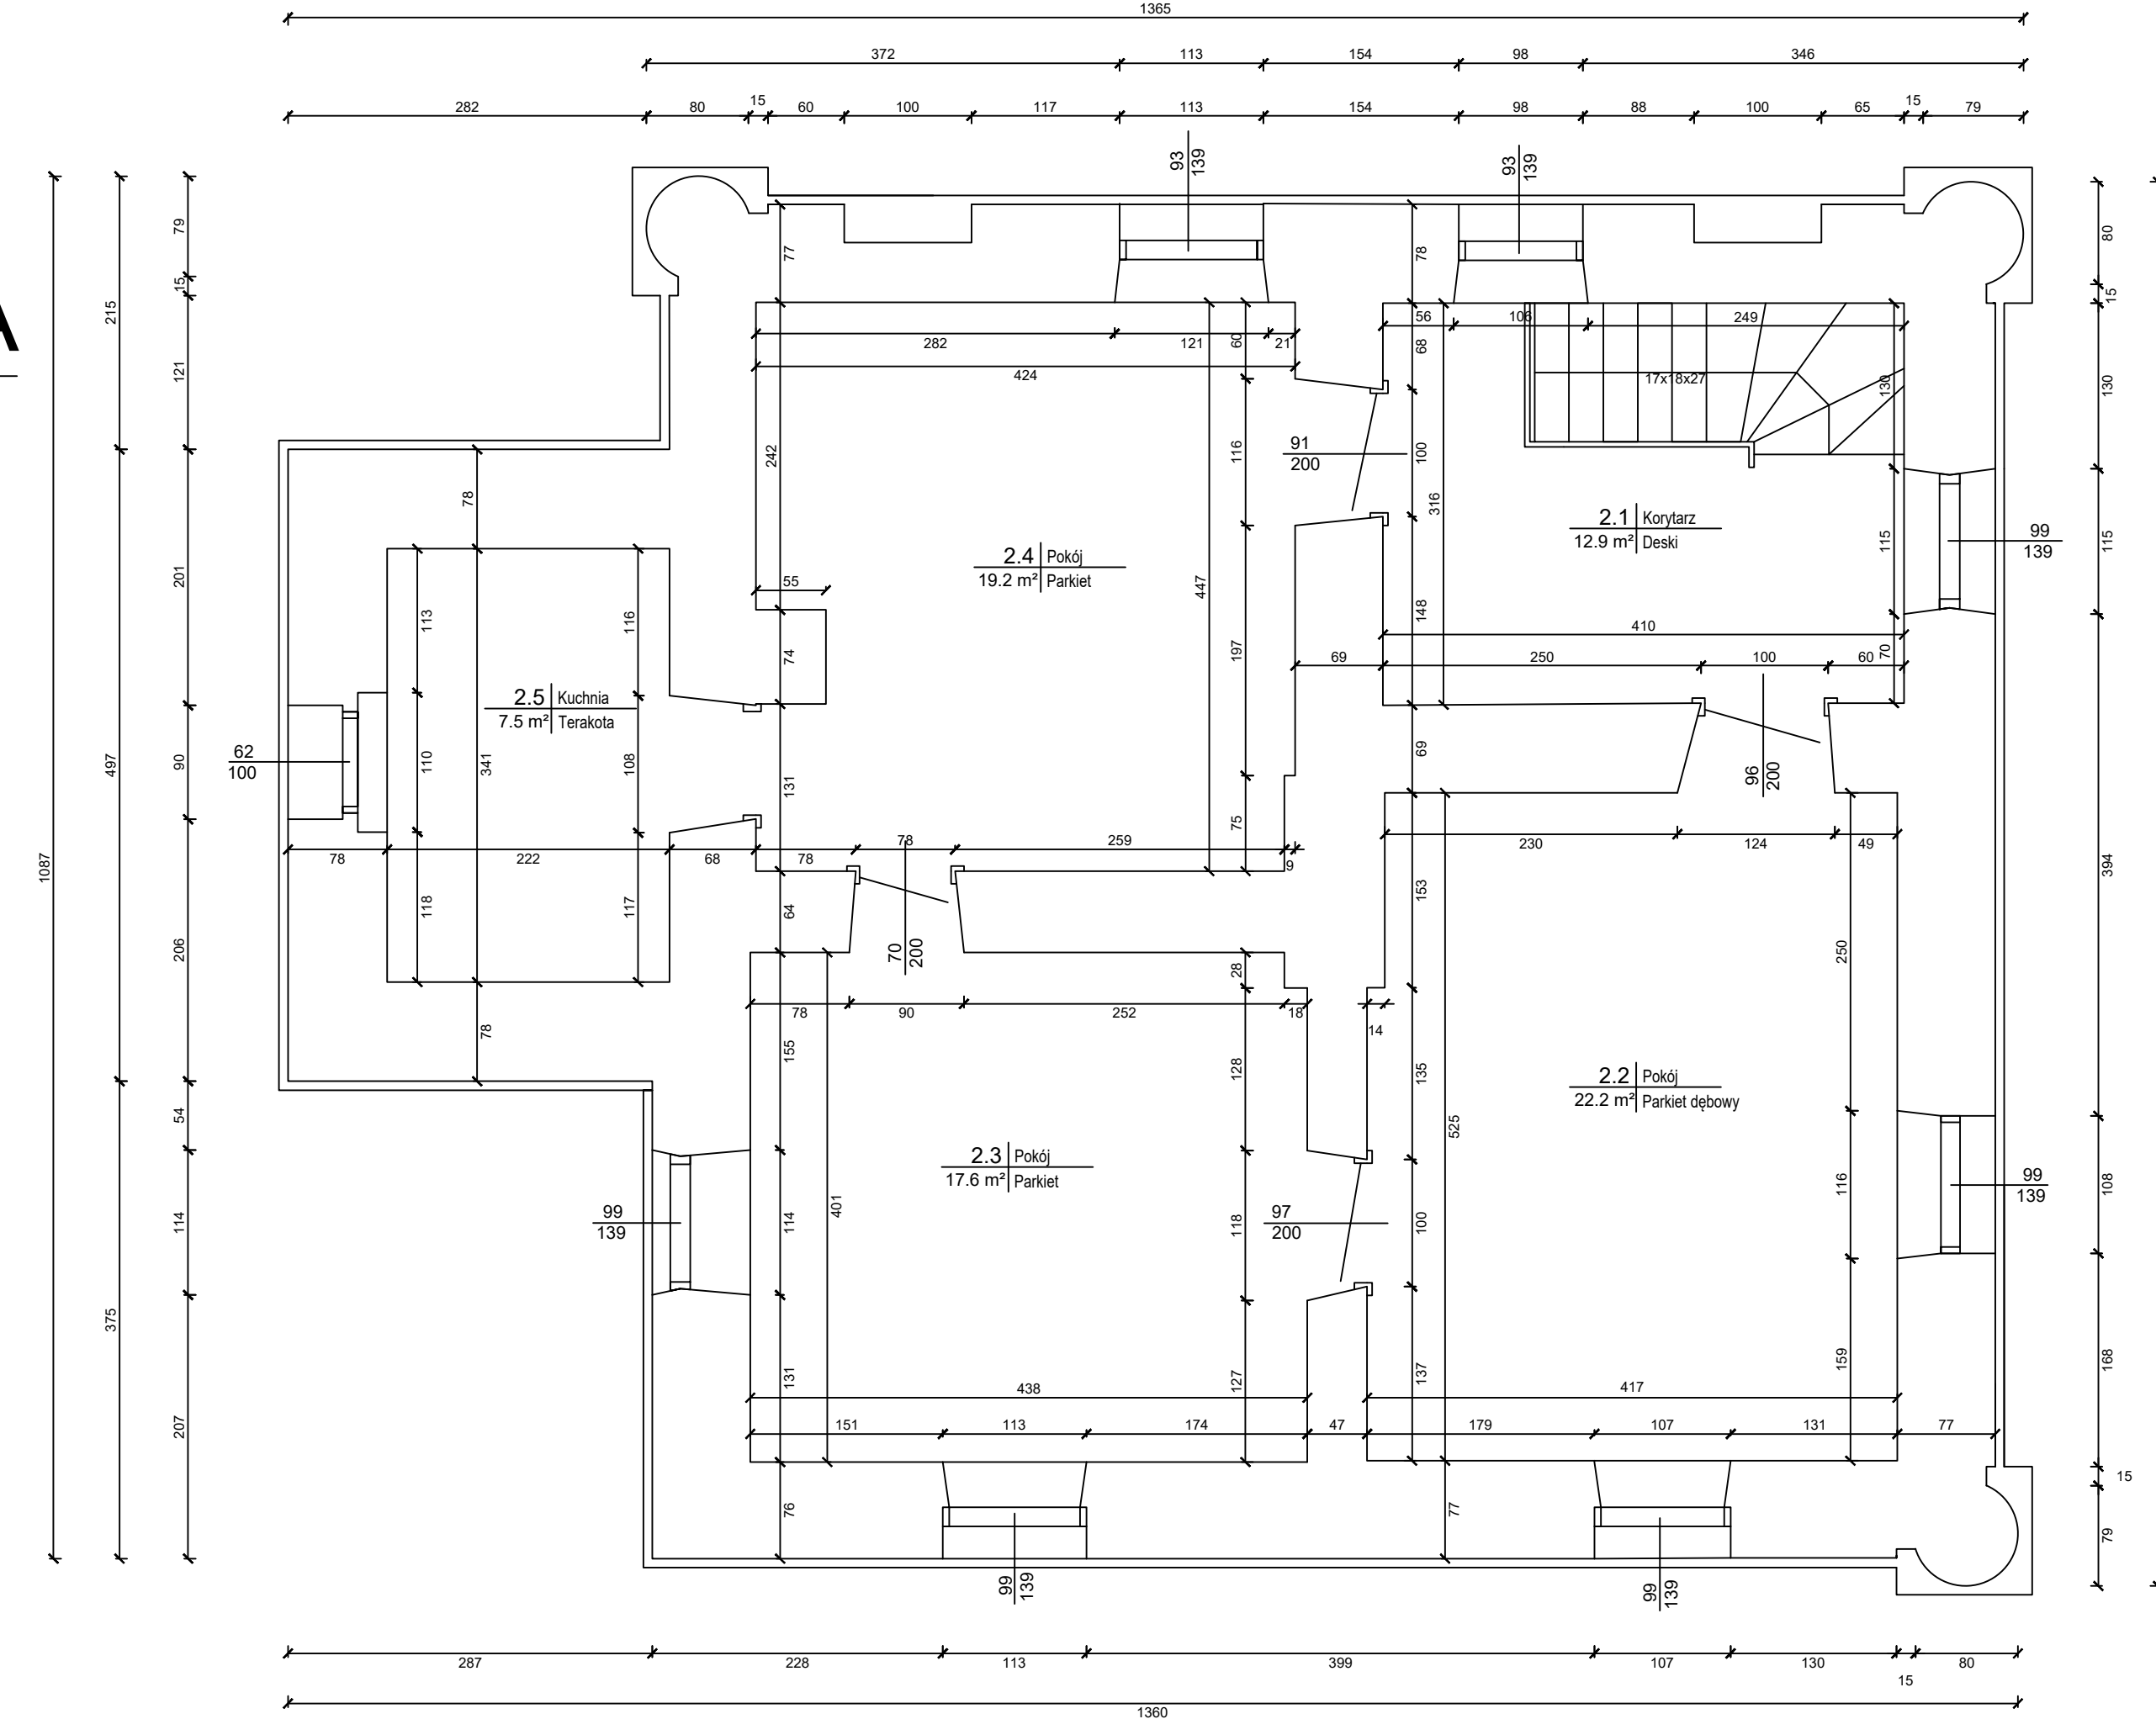

A

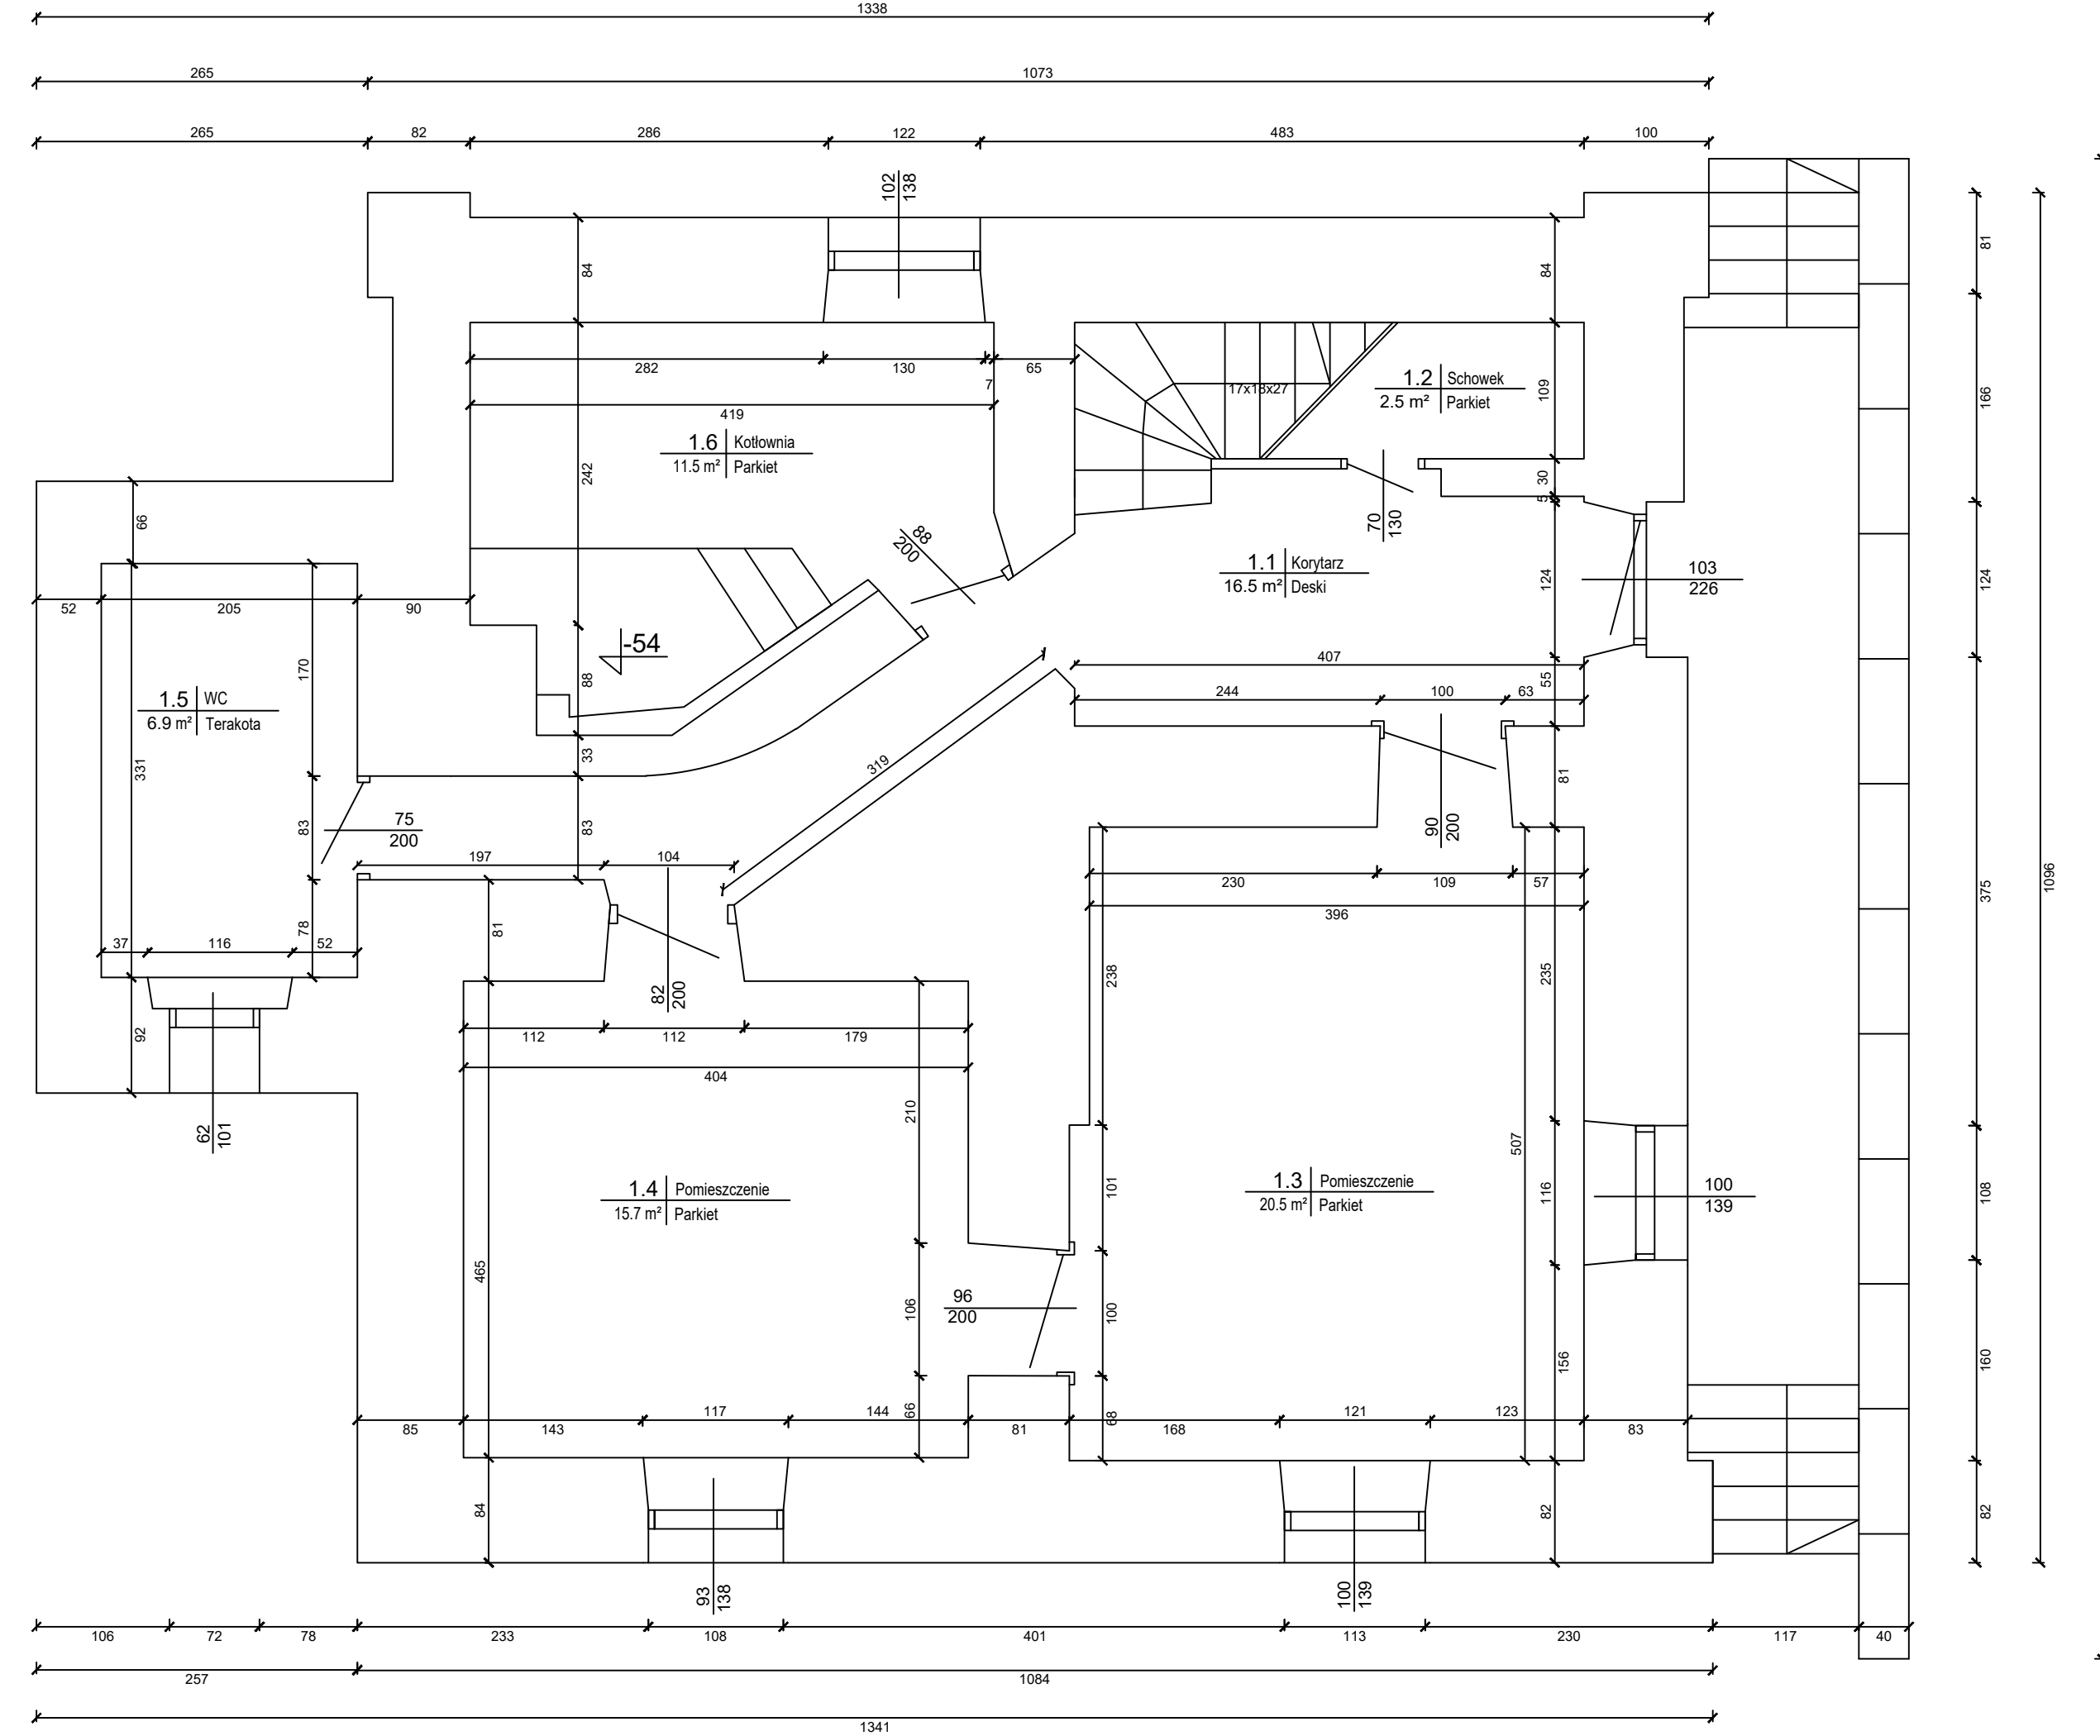

RZUT WIĘŻBY DACHOWEJ

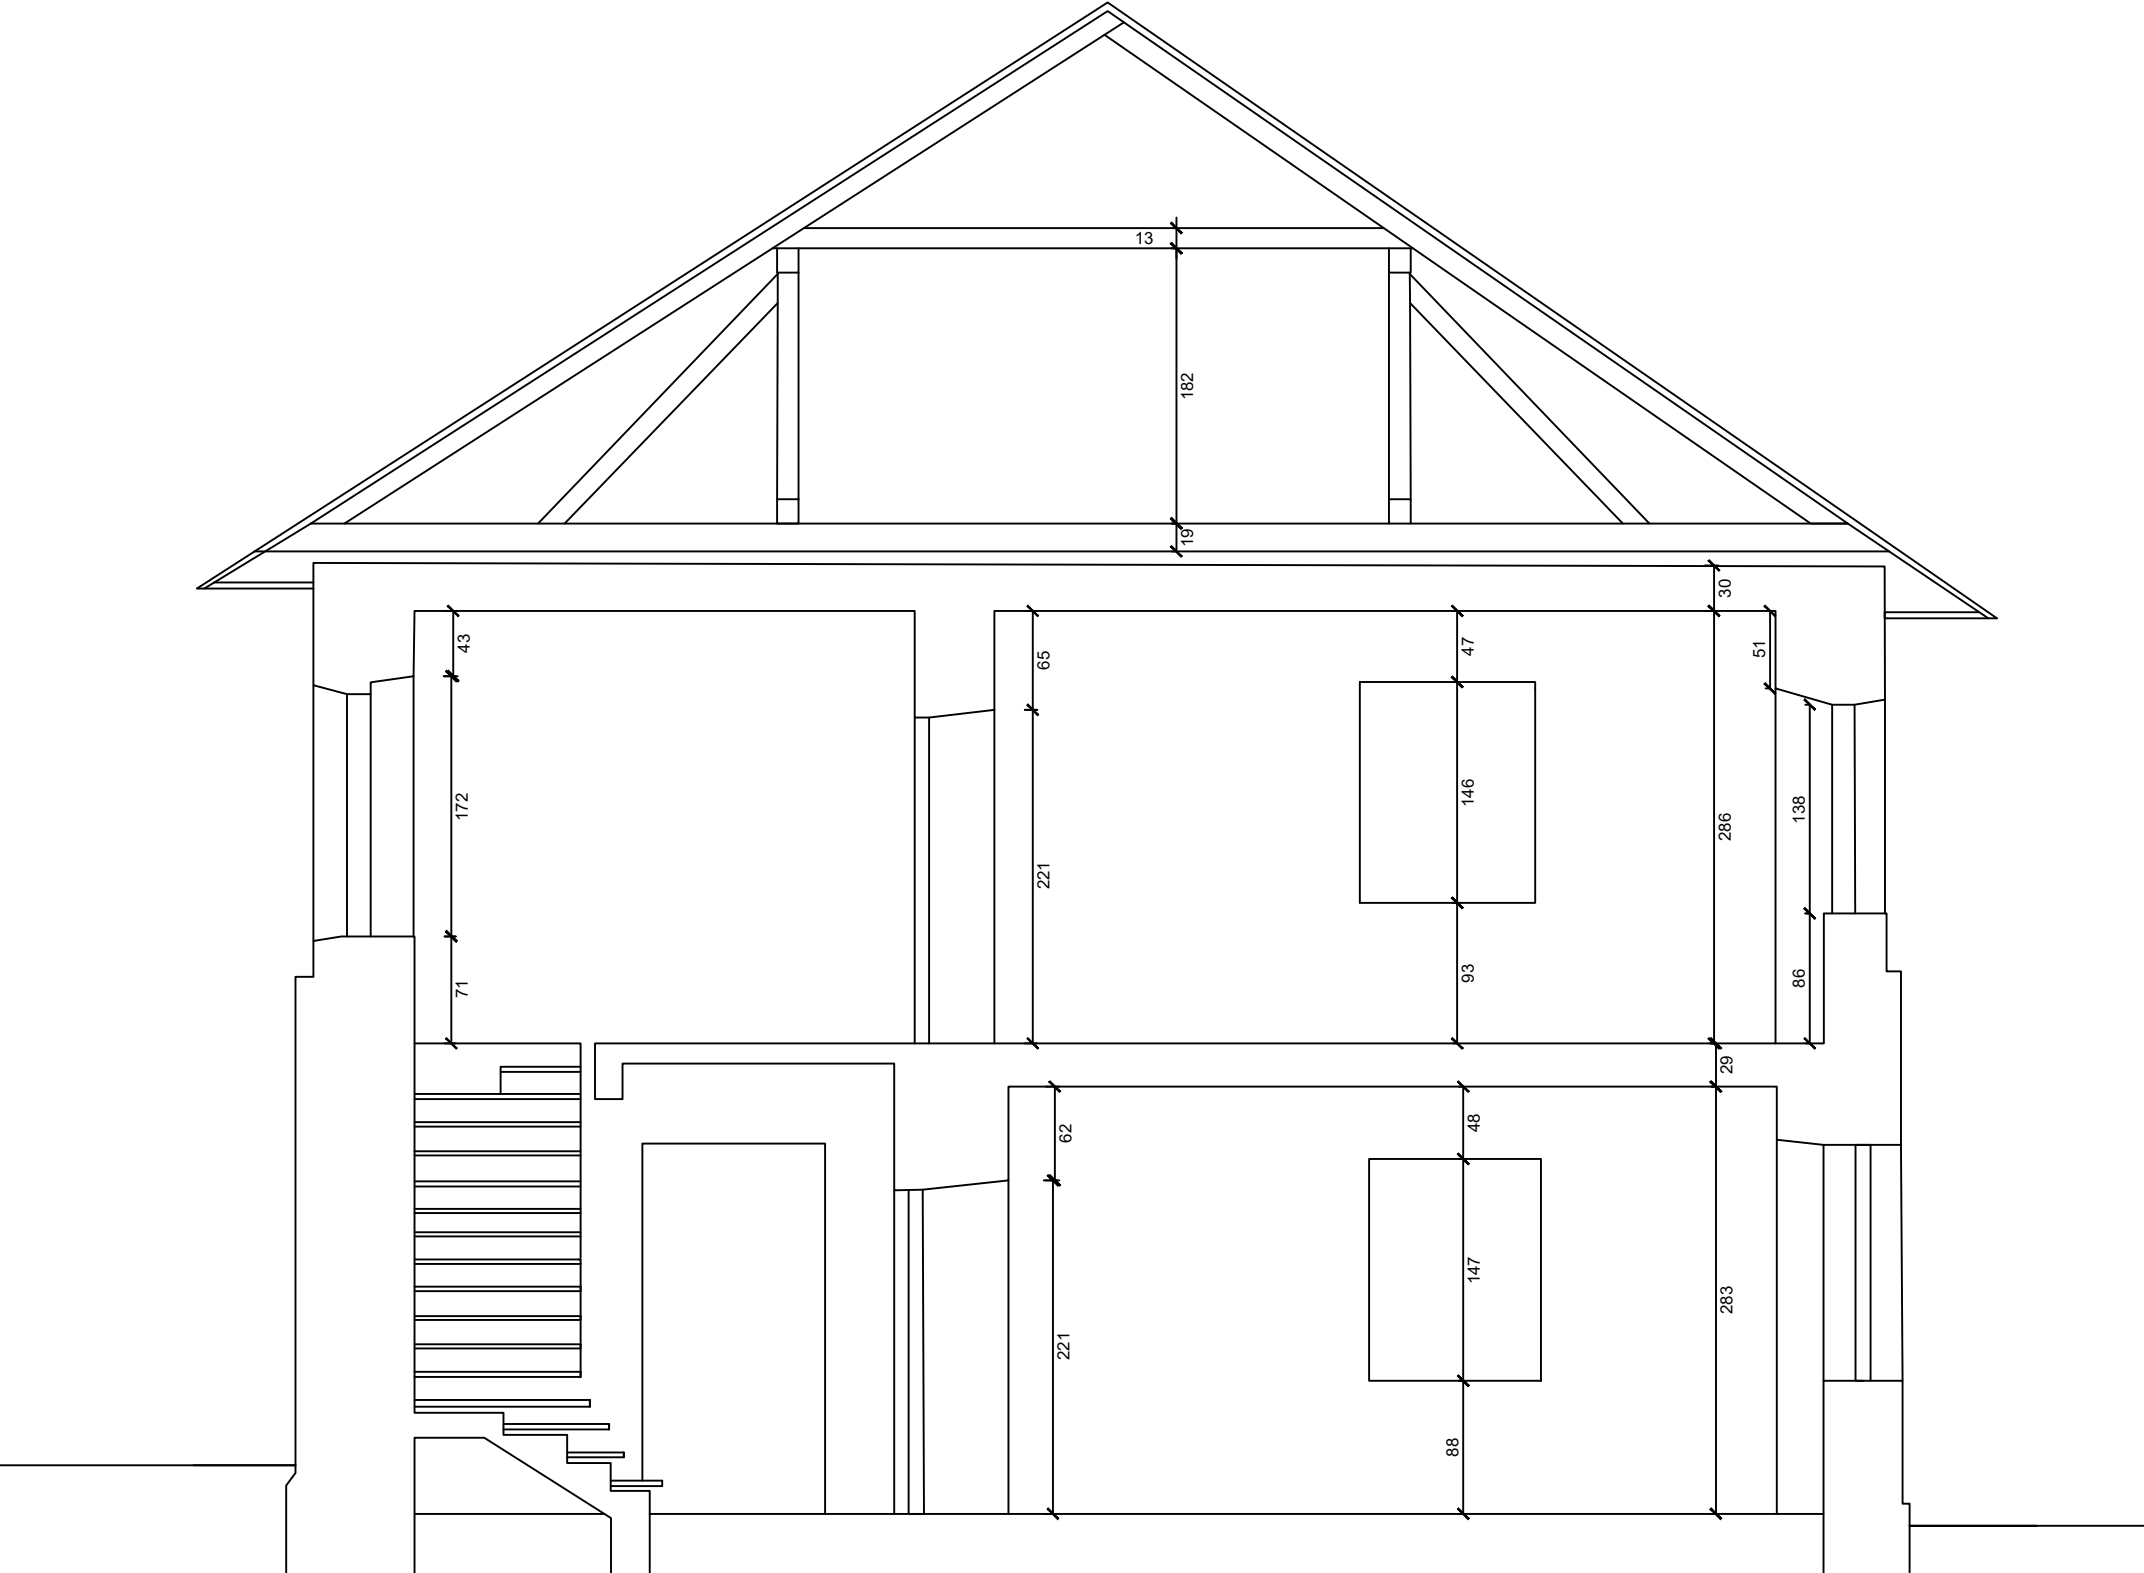

PRZEKRÓJ AA

|                                                            |   |   |
|------------------------------------------------------------|---|---|
| Skala:<br>1:50                                             | Lokalizacja inwestycji:<br><b>ARSENAL</b><br>Zespół pałacowo parkowy w Miłoszowej,<br>Ul. Florkiewicza 6, 32-546 Miłoszowa | Inwestor:<br>Akademia Górniczo-Hutnicza<br>im. St. Staszica w Krakowie,<br>Al. Mickiewicza 30, 30-059 Kraków |
| Tytuł projektu:<br>AUDYT ENERGETYCZNY DLA BUDYNKU ARSENAŁU | ZAŁĄCZNIK 4 DO<br>AUDYTU                                                                                                   |   |
| Treść rysunku:<br>RZUTY I PRZEKROJE                        | Nr rys.<br><b>1</b>   |   |