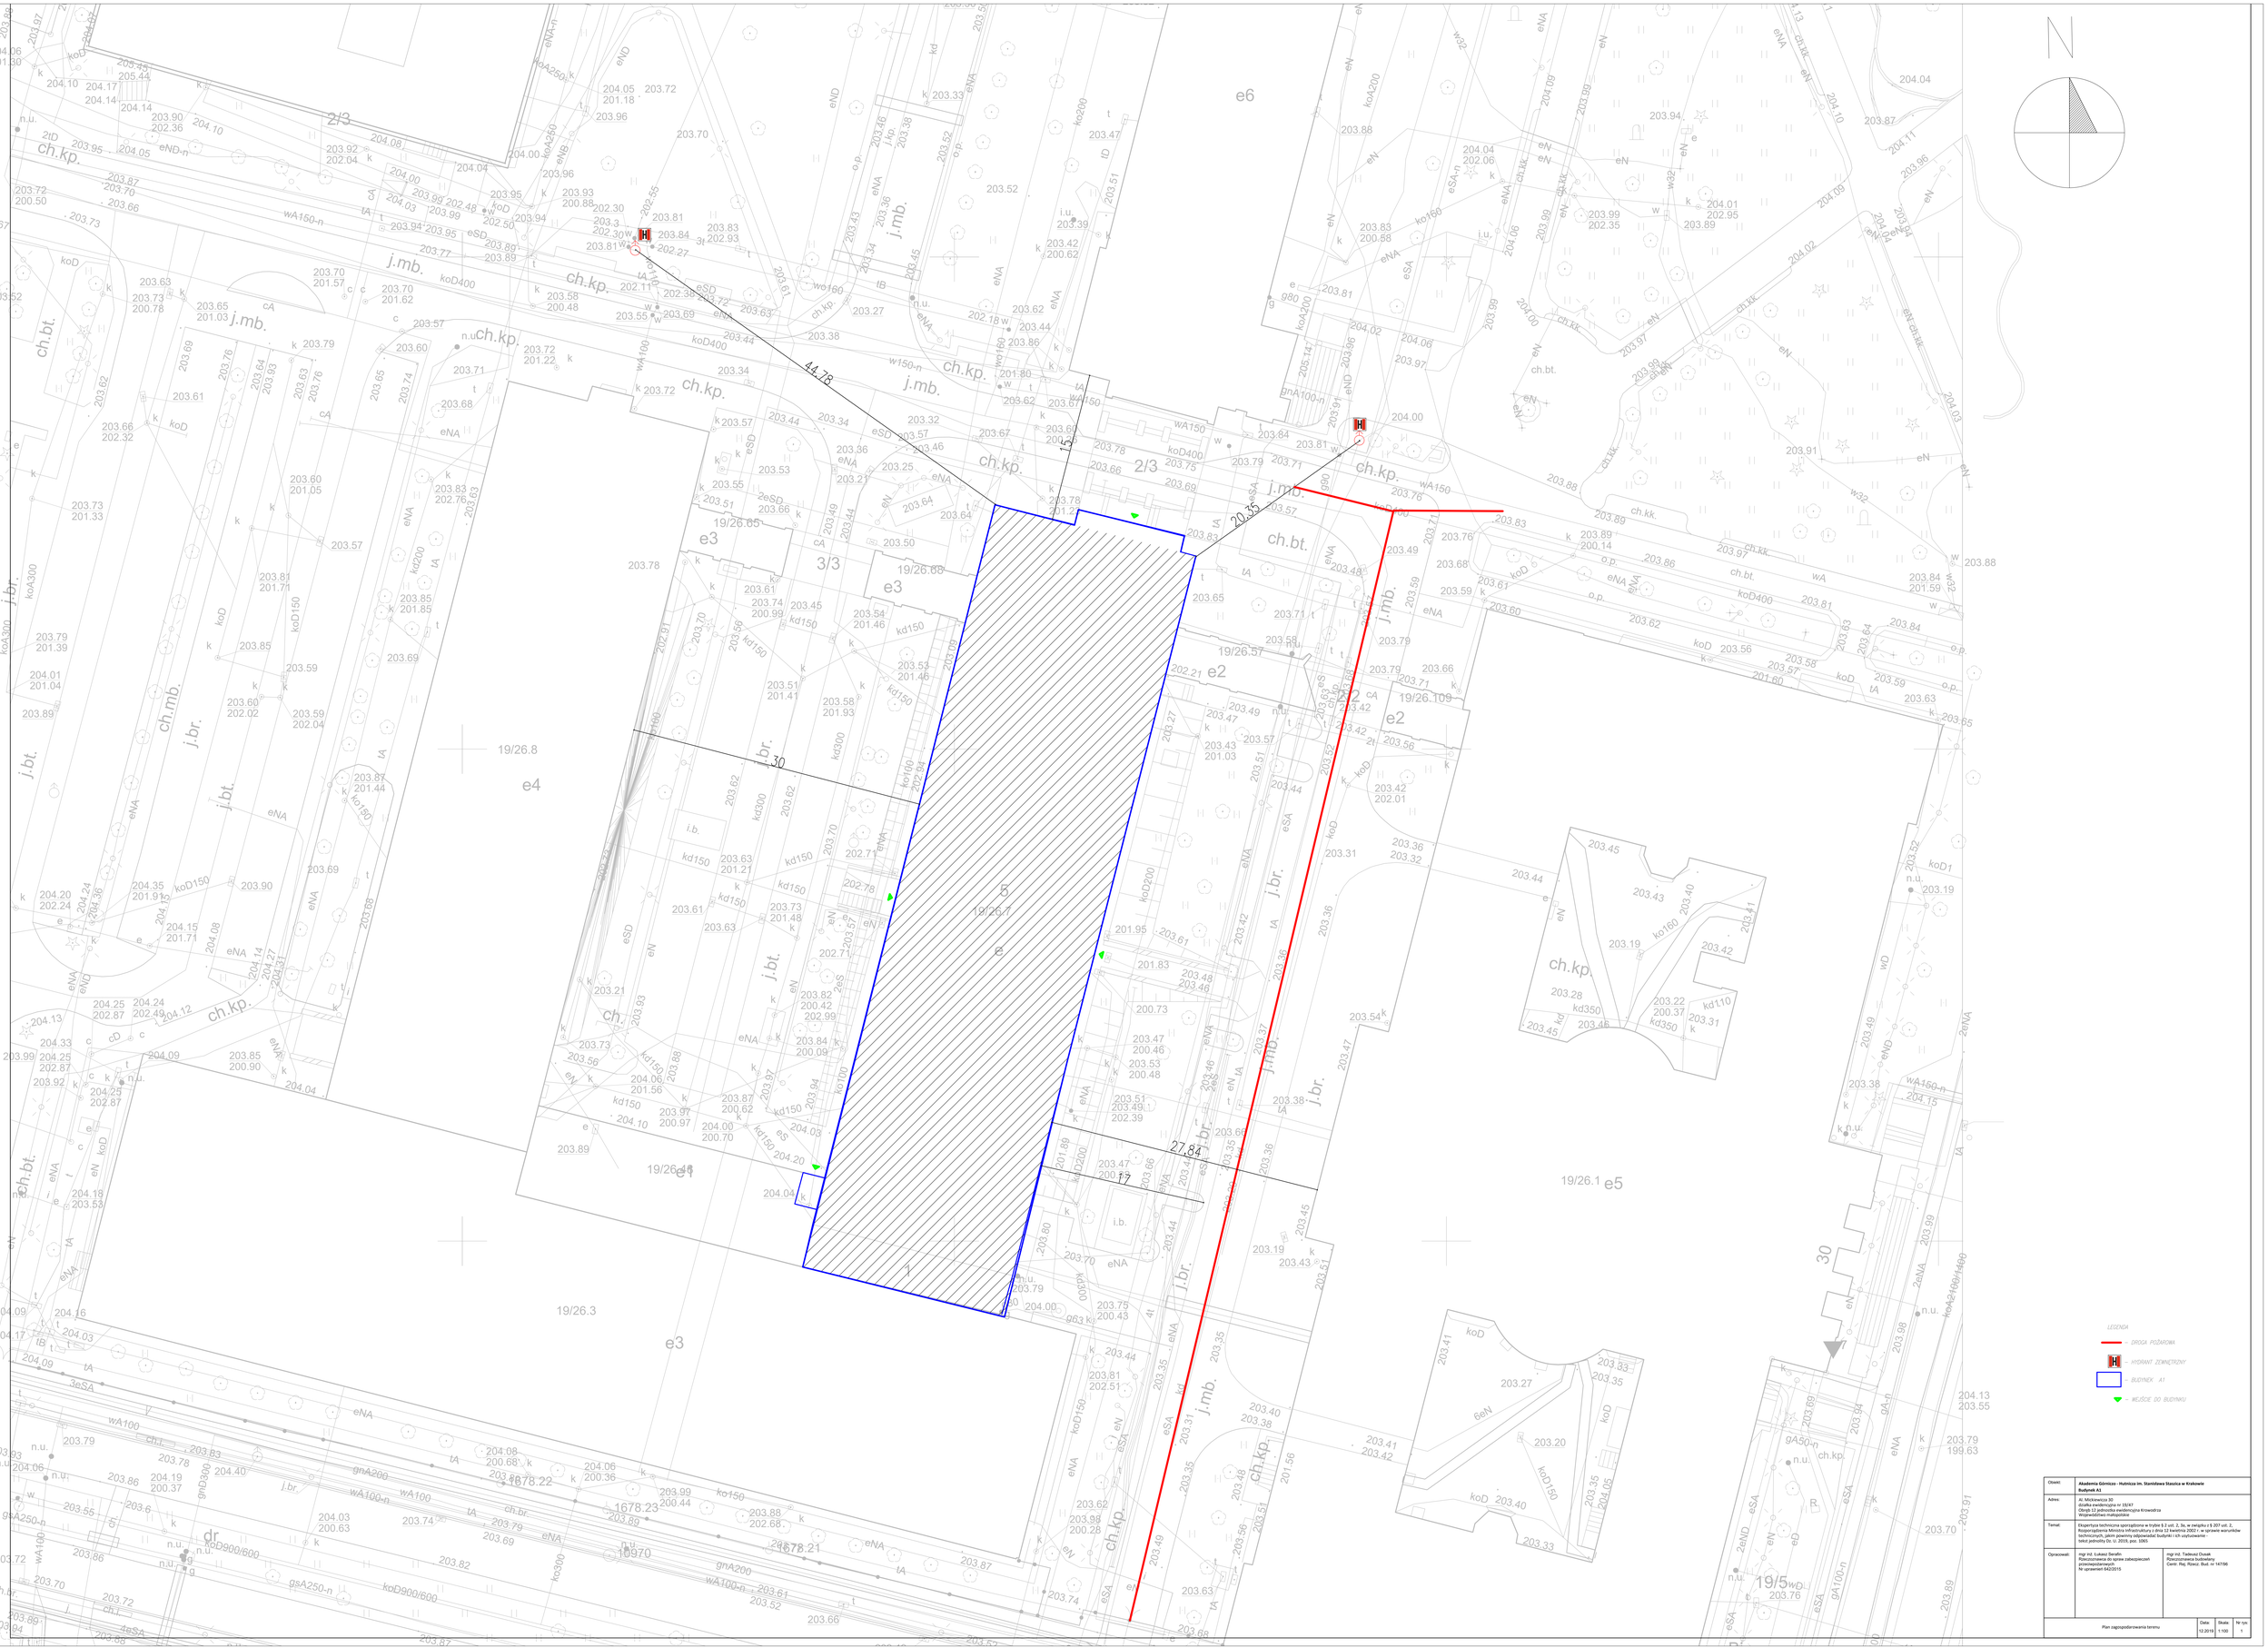

Obiekt:	**Akademia Górniczo - Hutnicza im. Stanisława Staszica w Krakowie** **Budynek A1**
Adres:	Al. Mickiewicza 30 działka ewidencyjna nr 15/43 Obręb 2-01-03 Śródmieście, jednostka Krowodrza Miasto Użytkowe Makoszowe
Temat:	Ekspertyza techniczna sporządzona w trybie § 2 ust. 2, 3a, w związku z § 207 ust. 2, Rozporządzenia Ministra Infrastruktury z dnia 12 kwietnia 2002 r. w sprawie warunków technicznych, jakim powinny odpowiadać budynki i ich usytuowanie - tekst jednolity Dz. U. 2015, poz. 1065
Opracował:	mgr inż. Łukasz Serafin Rzeczoznawca do spraw zabezpieczeń przeciwpożarowych Nr uprawnień 64/2015	mgr inż. Tadeusz Ocelak Rzeczoznawca budowlany Certr. Rej. Rzeszz. Bud. nr 147/96
Plan zagospodarowania terenu	Data: 12.2019	Skala: 1:100	Nr rys: 1