


22,64

19,34

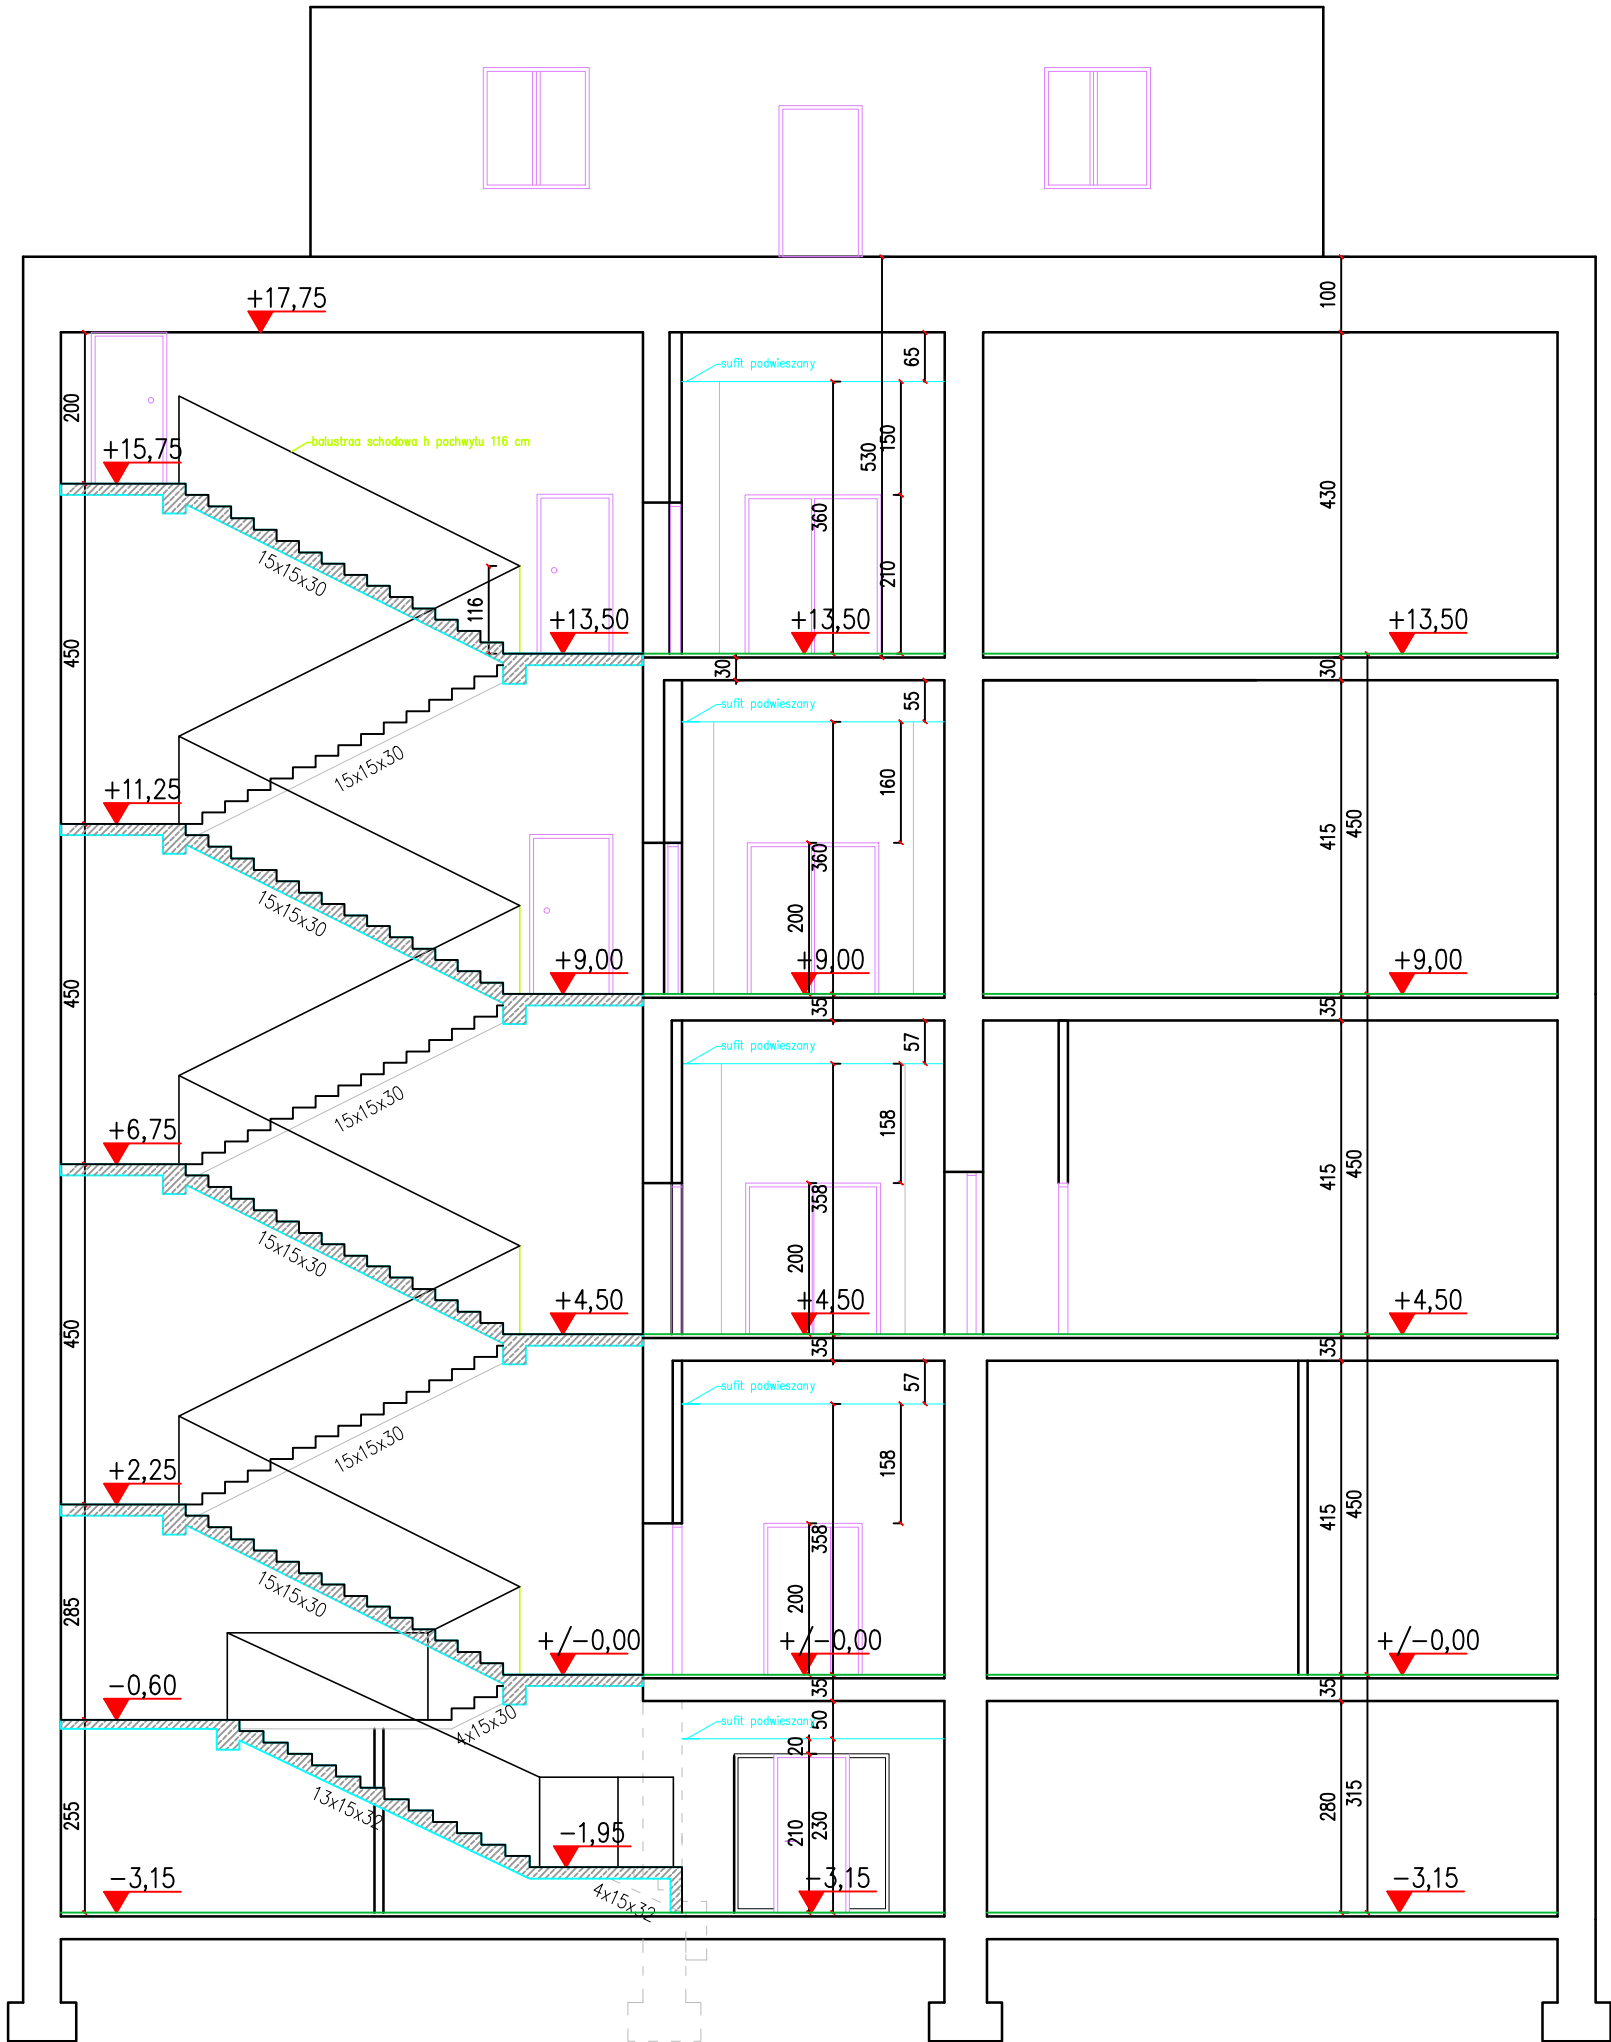

Obiekt:	Akademia Górniczo - Hutnicza im. Stanisława Staszica w Krakowie Budynek A1			
Adres:	Al. Mickiewicza 30 działka ewidencyjna nr 19/47 Obręb 12 jednostka ewidencyjna Krowodrza Województwo małopolskie			
Temat:	Ekspertyza techniczna sporządzona w trybie § 2 ust. 2, 3a, w związku z § 207 ust. 2, Rozporządzenia Ministra Infrastruktury z dnia 12 kwietnia 2002 r. w sprawie warunków technicznych, jakim powinny odpowiadać budynki i ich usytuowanie - tekst jednolity Dz. U. 2019, poz. 1065			
Opracowali:	mgr inż. Łukasz Serafin Rzecznik do spraw zabezpieczeń przeciwpożarowych Nr uprawnień 642/2015	mgr inż. Tadeusz Dusak Rzecznik budowlany Centr. Rej. Rzecz. Bud. nr 147/96		
Przekrój		Data:	Skala:	Nr rys:
		12.2019	1:100	8