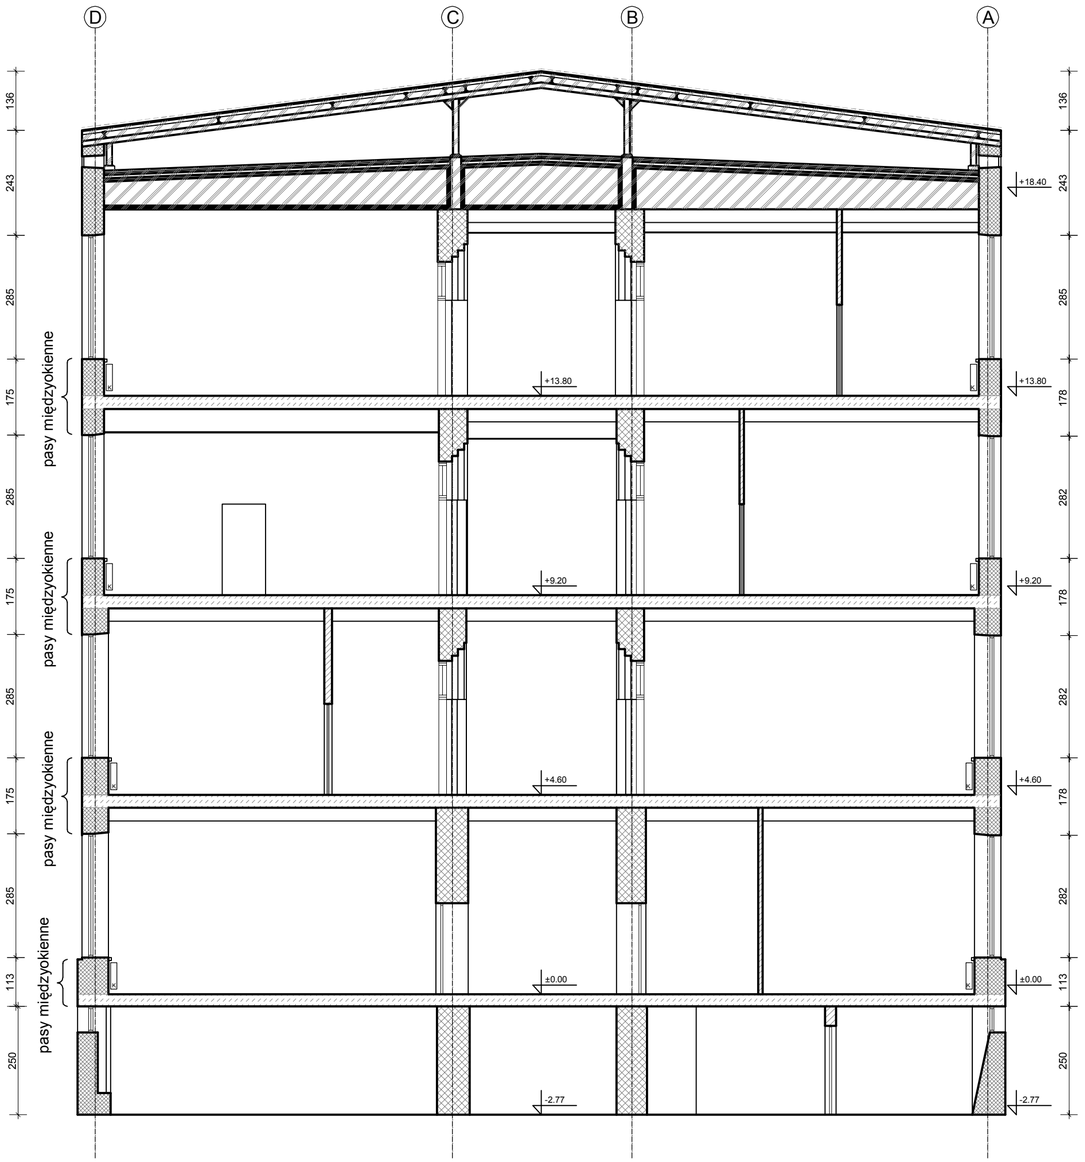

LEGENDA

- ściany zewnętrzne konstrukcyjne
- ściany konstrukcji głównej
- konstrukcja dachu
- stropy
- ściany zewnętrzne nie będące częścią głównej konstrukcji nośnej
- ściany wewnętrzne
- przekrycie dachu
- pomieszczenie przeznaczone do jednoczesnego przebywania ponad 50 osób - wskazane przez użytkownika
- pomieszczenie przeznaczone do jednoczesnego przebywania ponad 50 osób - obliczone wg wskaźników

D1 - przegroda dymoszczelna (na etapie projektu budowlanego sprawdzić czy wykonana jest ponad sufitem podwieszanym)

D2 - drzwi EI30 do wentylatorowni

D3 - drzwi EI30 wydzielające klatkę schodową

D4 - drzwi zwykłe (wiatrołap stanowi część planowanej do wydzielenia klatki)

D5 - drzwi EI30 (szerokość w świetle 136 cm)

D6 - drzwi pożarowe

2., 3., 4. - oznaczenia ilości pomieszczeń przez które prowadzi przejście

H istn. - istniejący hydrant

NINIEJSZE OPRACOWANIE STANOWI DZIEŁO AUTORSKIE I PODLEGA OCHRONIE ZGODNIE Z PRZEPISAMI USTAWY 83 Z DN.04.02.1994 O PRAWIE AUTORSKIM I PRAWACH POKREWNYCH

JEDNOSTKA PROJEKTOWA:
ZAFRA ARCHITEKTURA
KLAUDIA SOBOCIŃSKA
ul.Gliniana 17/62
30-732 Kraków

OPRACOWAŁ:
mgr inż. arch. Klaudia Sobocińska

UZGODNIŁ:
Rzeczoznawca d/s Zabezpieczeń Przeciwpożarowych
mgr inż. Stanisław Bobula

ZESPÓŁ AUTORSKI:
mgr inż. arch. Joanna Kocielińska, mgr inż. arch. Magdalena Krywus,
mgr inż. arch. Alicja Plichta, stud. Michał Smajdor, mgr inż. Małgorzata Strojny

PRZEDMIOT INWESTYCJI:
OPINIA DOTYCZĄCA PRZYSTOSOWANIA BUDYNKU A2 AGH DO AKTUALNIE OBOWIĄZUJĄCYCH PRZEPISÓW W ZAKRESIE OCHRONY P.POŻ.

LOKALIZACJA INWESTYCJI:
BUDYNEK A2 - WYDZIAŁ METALI NIEŻELAZNYCH
AKADEMIA GÓRNICZO-HUTNICZA IM. STANISŁAWA STASZICA,
30-059 KRAKÓW, AL. MICKIEWICZA 30

BRANŻA:
ARCHITEKTURA

FAZA PROJEKTU:
ANALIZA POŻAROWA

SYMBOL
AP

TEMAT RYSUNKU:
PRZEKRÓJ A-A

NR
2.7

DATA:
05.2009

FORMAT:

SKALA:
1:100