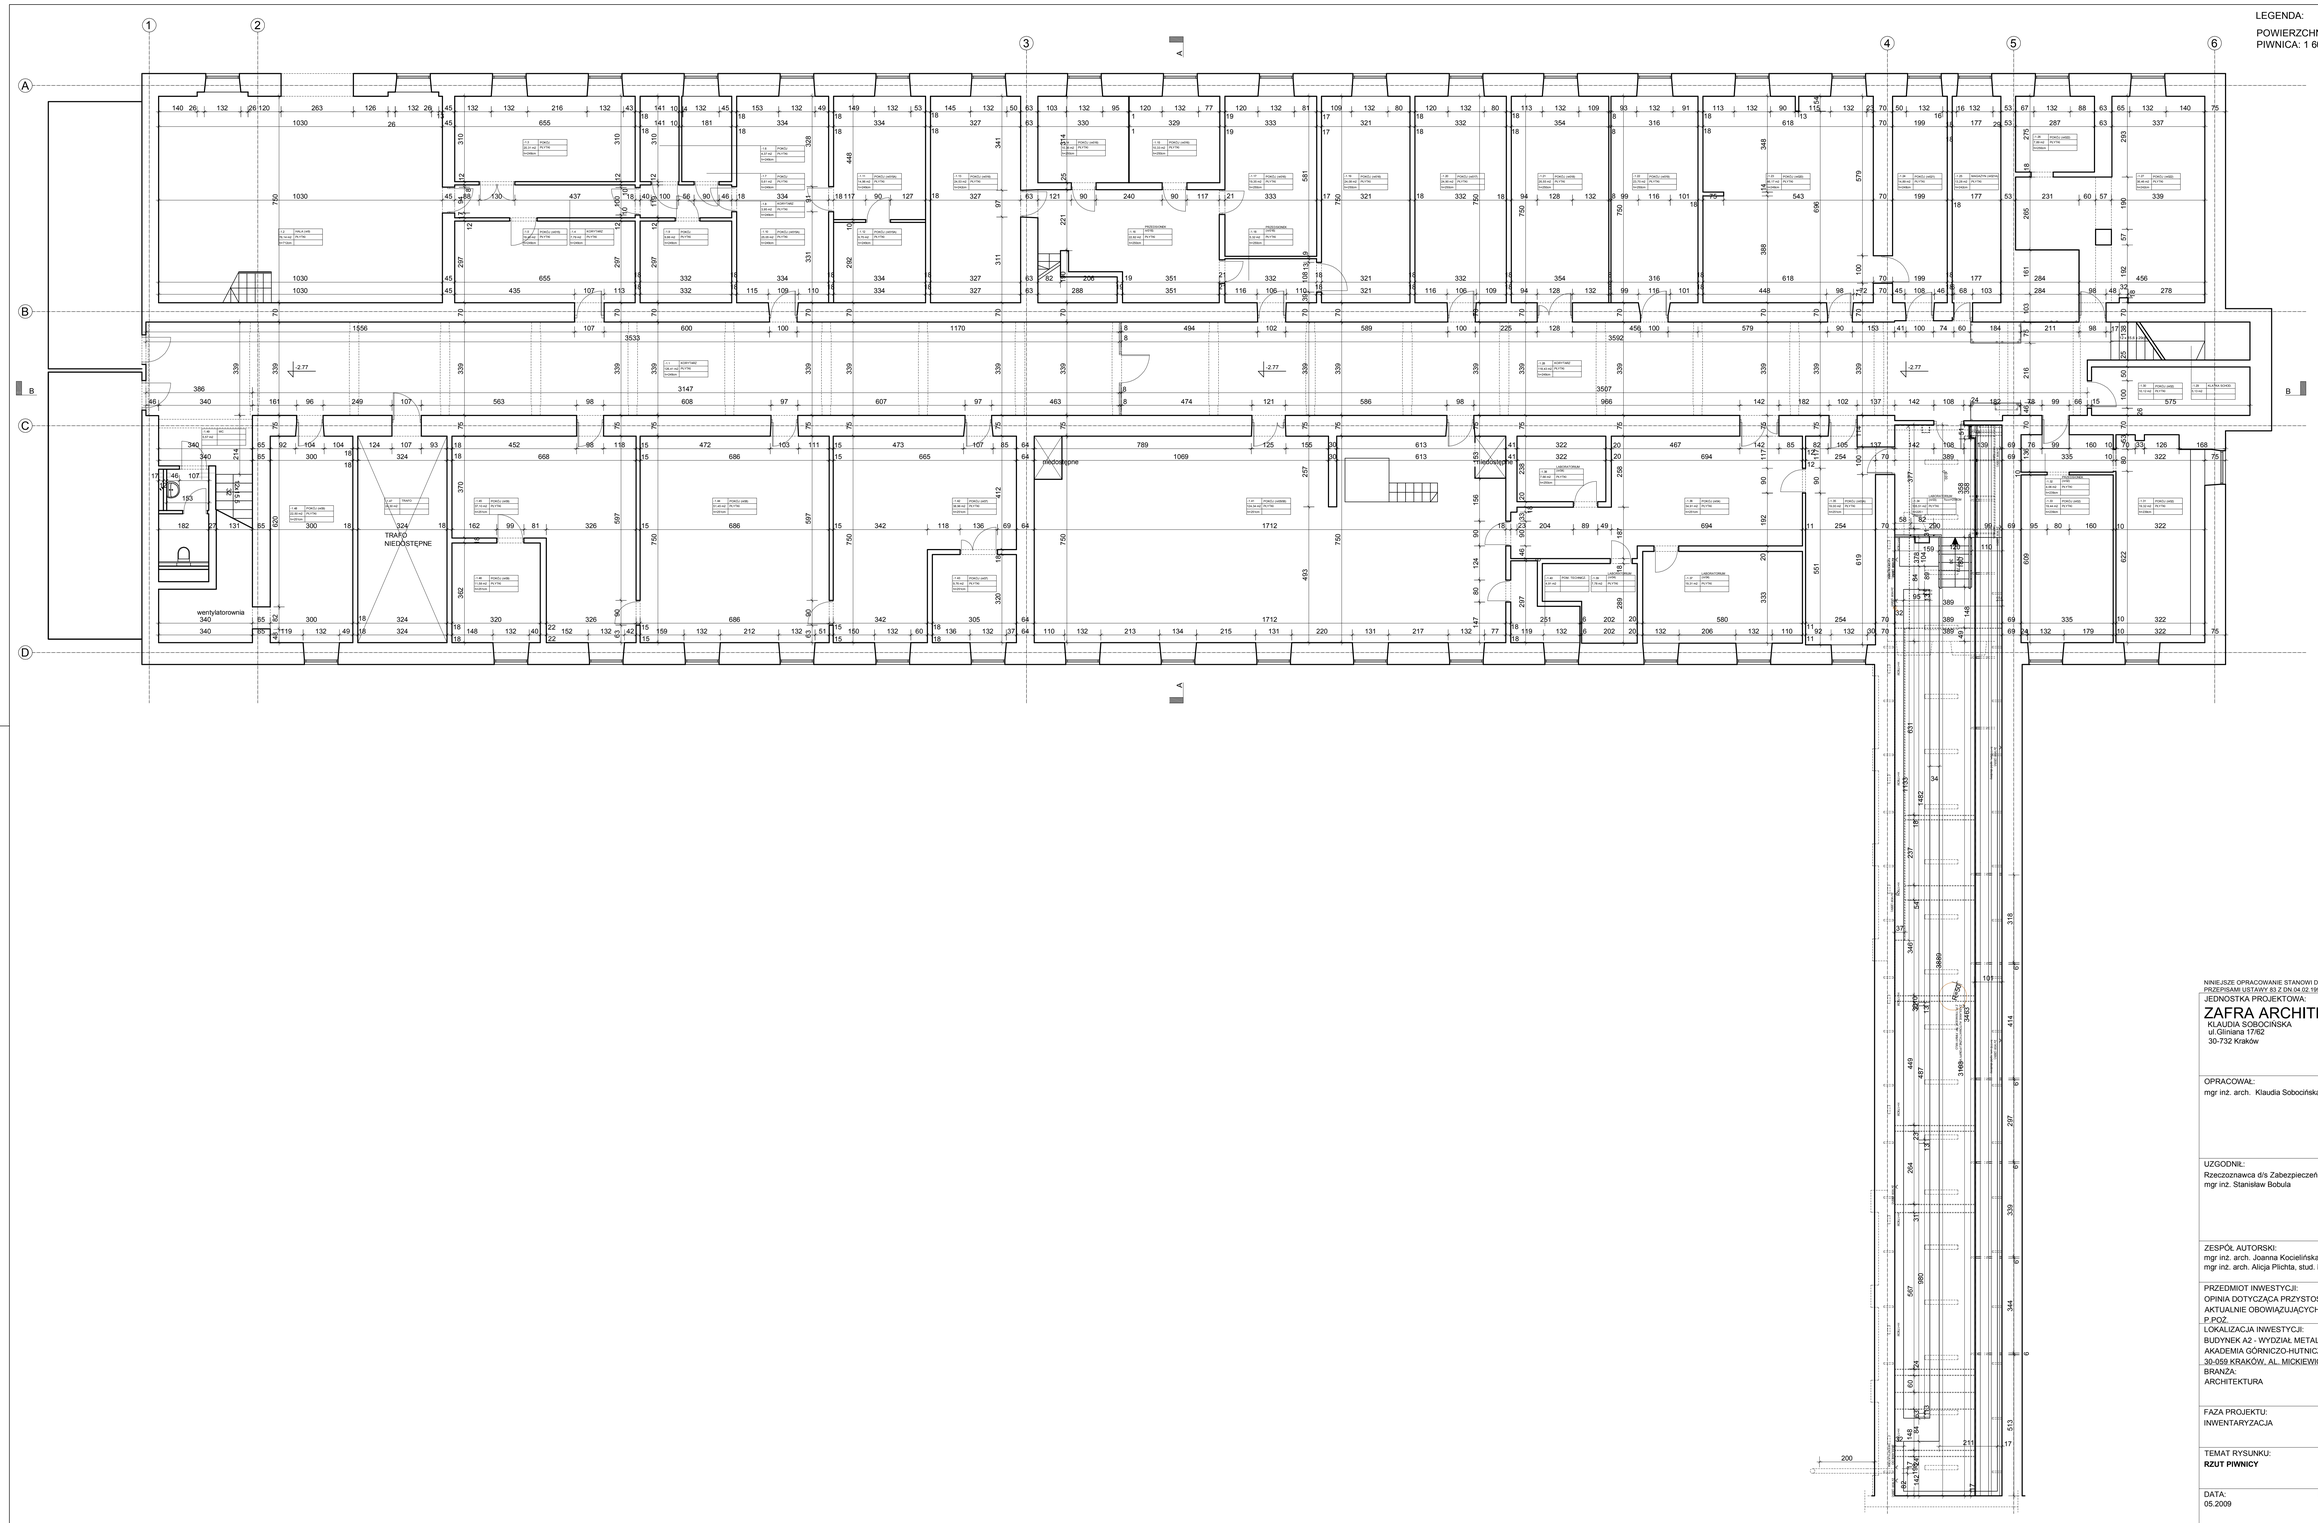

LEGENDA:

POWIERZCHNIA WEWNĘTRZNA BUDYNKU A2:
PIWNICA: 1 600,07 m²

NINIEJSZE OPRACOWANIE STANOWI DZIEŁO AUTORSKIE I PODLEGA OCHRONIE ZGODNIE Z PRZEPISAMI USTAWY 83 Z DN 04.02.1994 O PRAWIE AUTORSKIM I PRAWACH POKREWNYCH.

JEDNOSTKA PROJEKTOWA:
ZAFRA ARCHITEKTURA
KLAUDIA SOBOCIŃSKA
ul.Gliniana 17/62
30-732 Kraków

OPRACOWAŁ:
mgr inż. arch. Klaudia Sobocińska

UZGODNIŁ:
Rzeczoznawca d/s Zabezpieczeń Przeciwpożarowych
mgr inż. Stanisław Bobula

ZESPÓŁ AUTORSKI:
mgr inż. arch. Joanna Kocielińska, mgr inż. arch. Magdalena Krywus,
mgr inż. arch. Alicja Plichta, stud. Michał Smajdor, mgr inż. Małgorzata Strojny

PRZEDMIOT INWESTYCJI:
OPINIA DOTYCZĄCA PRZYSTOSOWANIA BUDYNKU A2 AGH DO AKTUALNIE OBOWIĄZUJĄCYCH PRZEPISÓW W ZAKRESIE OCHRONY P.POŻ.

LOKALIZACJA INWESTYCJI:
BUDYNEK A2 - WYDZIAŁ METALI NIEŻELAZNYCH
AKADEMIA GÓRNICZO-HUTNICZA IM. STANISŁAWA STASZICA,
30-059 KRAKÓW, AL. MICKIEWICZA 30

BRANŻA:
ARCHITEKTURA

FAZA PROJEKTU:
INWENTARYZACJA

SYMBOL: INW

TEMAT RYSUNKU:
RZUT PIWNICY

NR: **1.1**

DATA: 05.2009

FORMAT:

SKALA: 1:100