


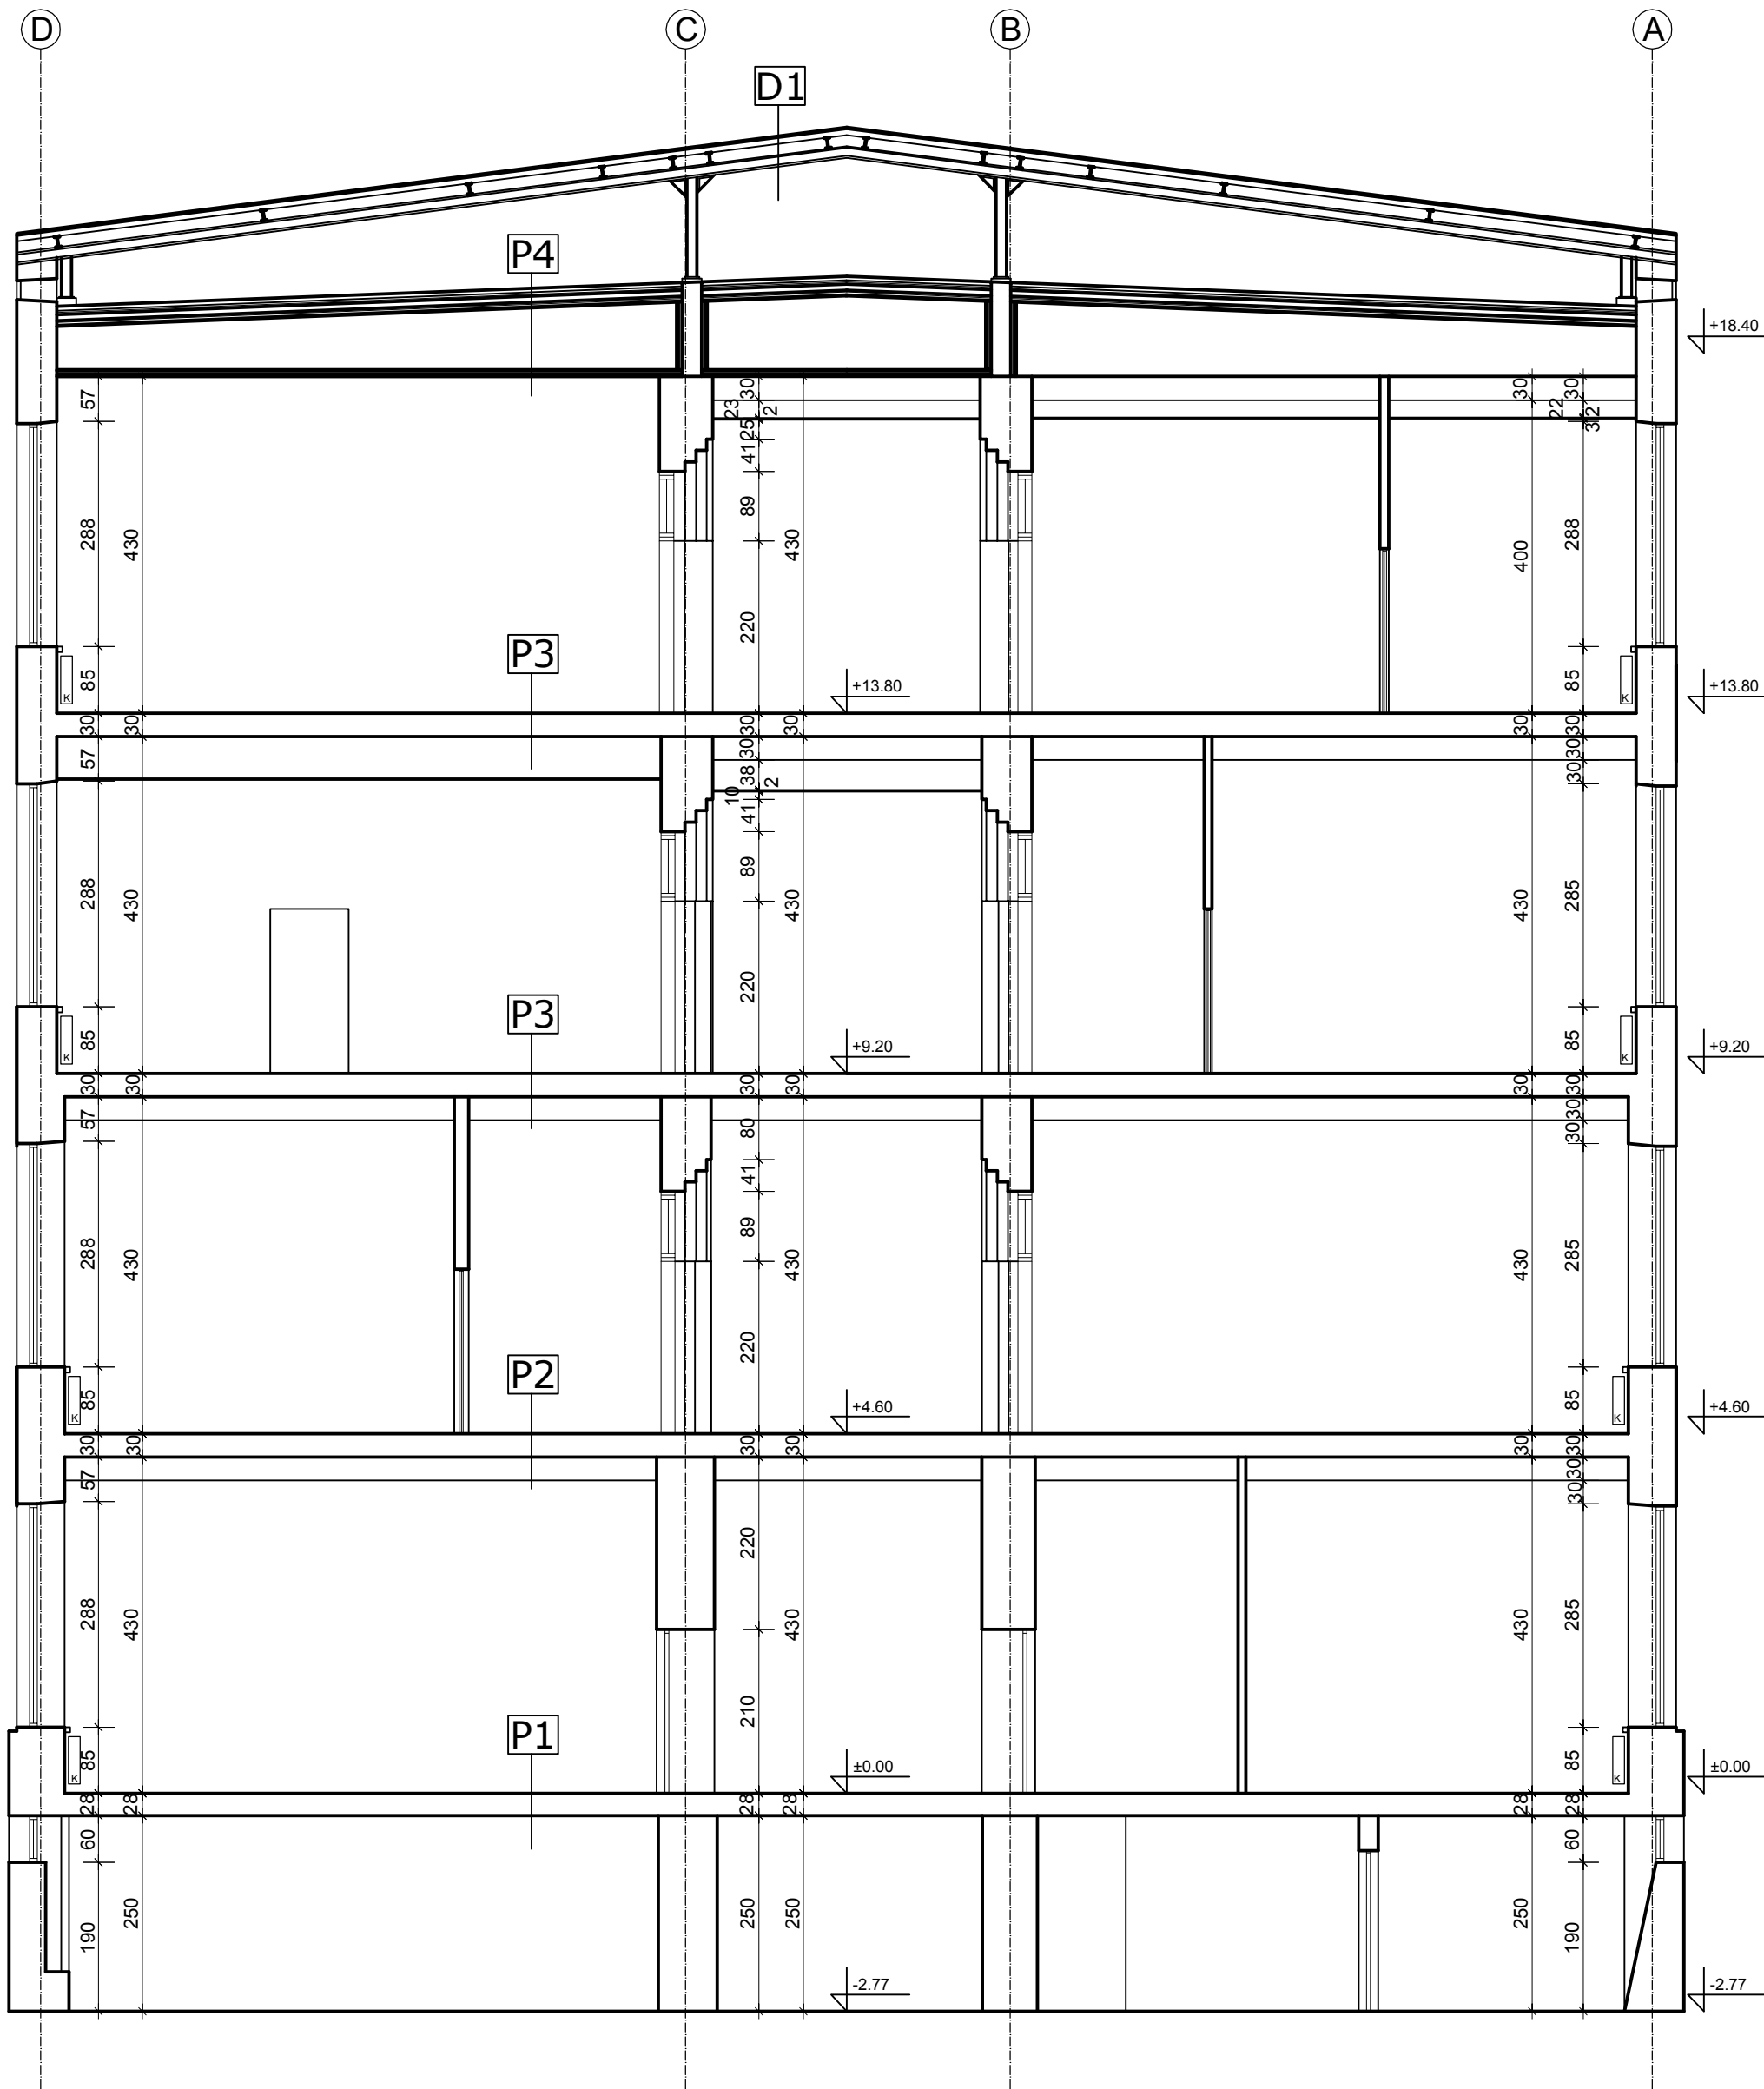

LEGENDA	
WARSTWY PRZEGRÓD POZIOMYCH	
P1	STROP MIĘDZYKONDYGNACYJNY NAD PIWNICAMI
	warstwa wykończeniowa posadzki
	plyta żelbetowa, gr.13cm
	sufit podwieszany/tynk wewnętrzny
P2	STROP MIĘDZYKONDYGNACYJNY NAD PARTEREM
	warstwa wykończeniowa posadzki
	strop gęstożebrowy typu Acermana
	sufit podwieszany/tynk wewnętrzny
P3	STROP MIĘDZYKONDYGNACYJNY NAD I,II PIĘTREM
	warstwa wykończeniowa posadzki (parkiet lub płytki)
	wylewka zbrojona, gr.4cm
	trocinobeton, gr.10cm
	plyta zbrojona, gr.11cm
	sufit podwieszany/tynk wewnętrzny
P4	STROP NAD III PIĘTREM
	2 x papa na lepiku
	plyta z lekkiego betonu, gr.5cm
	suprema, gr.5cm
	plyta zbrojona, gr.8cm
	suprema, gr.5cm
	skrzynka z desek, gr.2cm
	podsufitka z desek
	suprema, gr.5cm
	zaprawa na siatce Rabitza, gr.2cm
D1	DACH
	blacha stalowa
	konstrukcja stalowa dachu
D2	DACH
	papa na lepiku
	plyta żelbetowa
NINIEJSZE OPRACOWANIE STANOWI DZIEŁO AUTORSKIE I PODLEGA OCHRONIE ZGODNIE Z PRZEPISAMI USTAWY 83 Z DN.04.02.1994 O PRAWIE AUTORSKIM I PRAWACH POKREWNYCH	
JEDNOSTKA PROJEKTOWA:	
ZAFRA ARCHITEKTURA	
KLAUDIA SOBOCIŃSKA	
ul.Gliniana 17/62	
30-732 Kraków	
OPRACOWAŁ:	
mgr inż. arch. Klaudia Sobocińska	
UZGODNIŁ:	
Rzecznik d/s Zabezpieczeń Przeciwpożarowych	
mgr inż. Stanisław Bobula	
ZESPÓŁ AUTORSKI:	
mgr inż. arch. Joanna Kocielińska, mgr inż. arch. Magdalena Krywus,	
mgr inż. arch. Alicja Plichta, stud. Michał Smajdor, mgr inż. Małgorzata Strojny	
PRZEDMIOT INWESTYCJI:	
OPINIA DOTYCZĄCA PRZYSTOSOWANIA BUDYNKU A2 AGH DO	
AKTUALNIE OBOWIAZUJĄCYCH PRZEPISÓW W ZAKRESIE OCHRONY	
P.POŻ.	
LOKALIZACJA INWESTYCJI:	
BUDYNEK A2 - WYDZIAŁ METALI NIEŻELAZNYCH	
AKADEMIA GÓRNICZO-HUTNICZA IM. STANISŁAWA STASZICA,	
30-059 KRAKÓW, AL. MICKIEWICZA 30	
BRANŻA:	
ARCHITEKTURA	
FAZA PROJEKTU:	SYMBOL INW
INWENTARYZACJA	
TEMAT RYSUNKU:	NR 1.7
PRZEKRÓJ A-A	
DATA:	FORMAT:
05.2009	1:100