


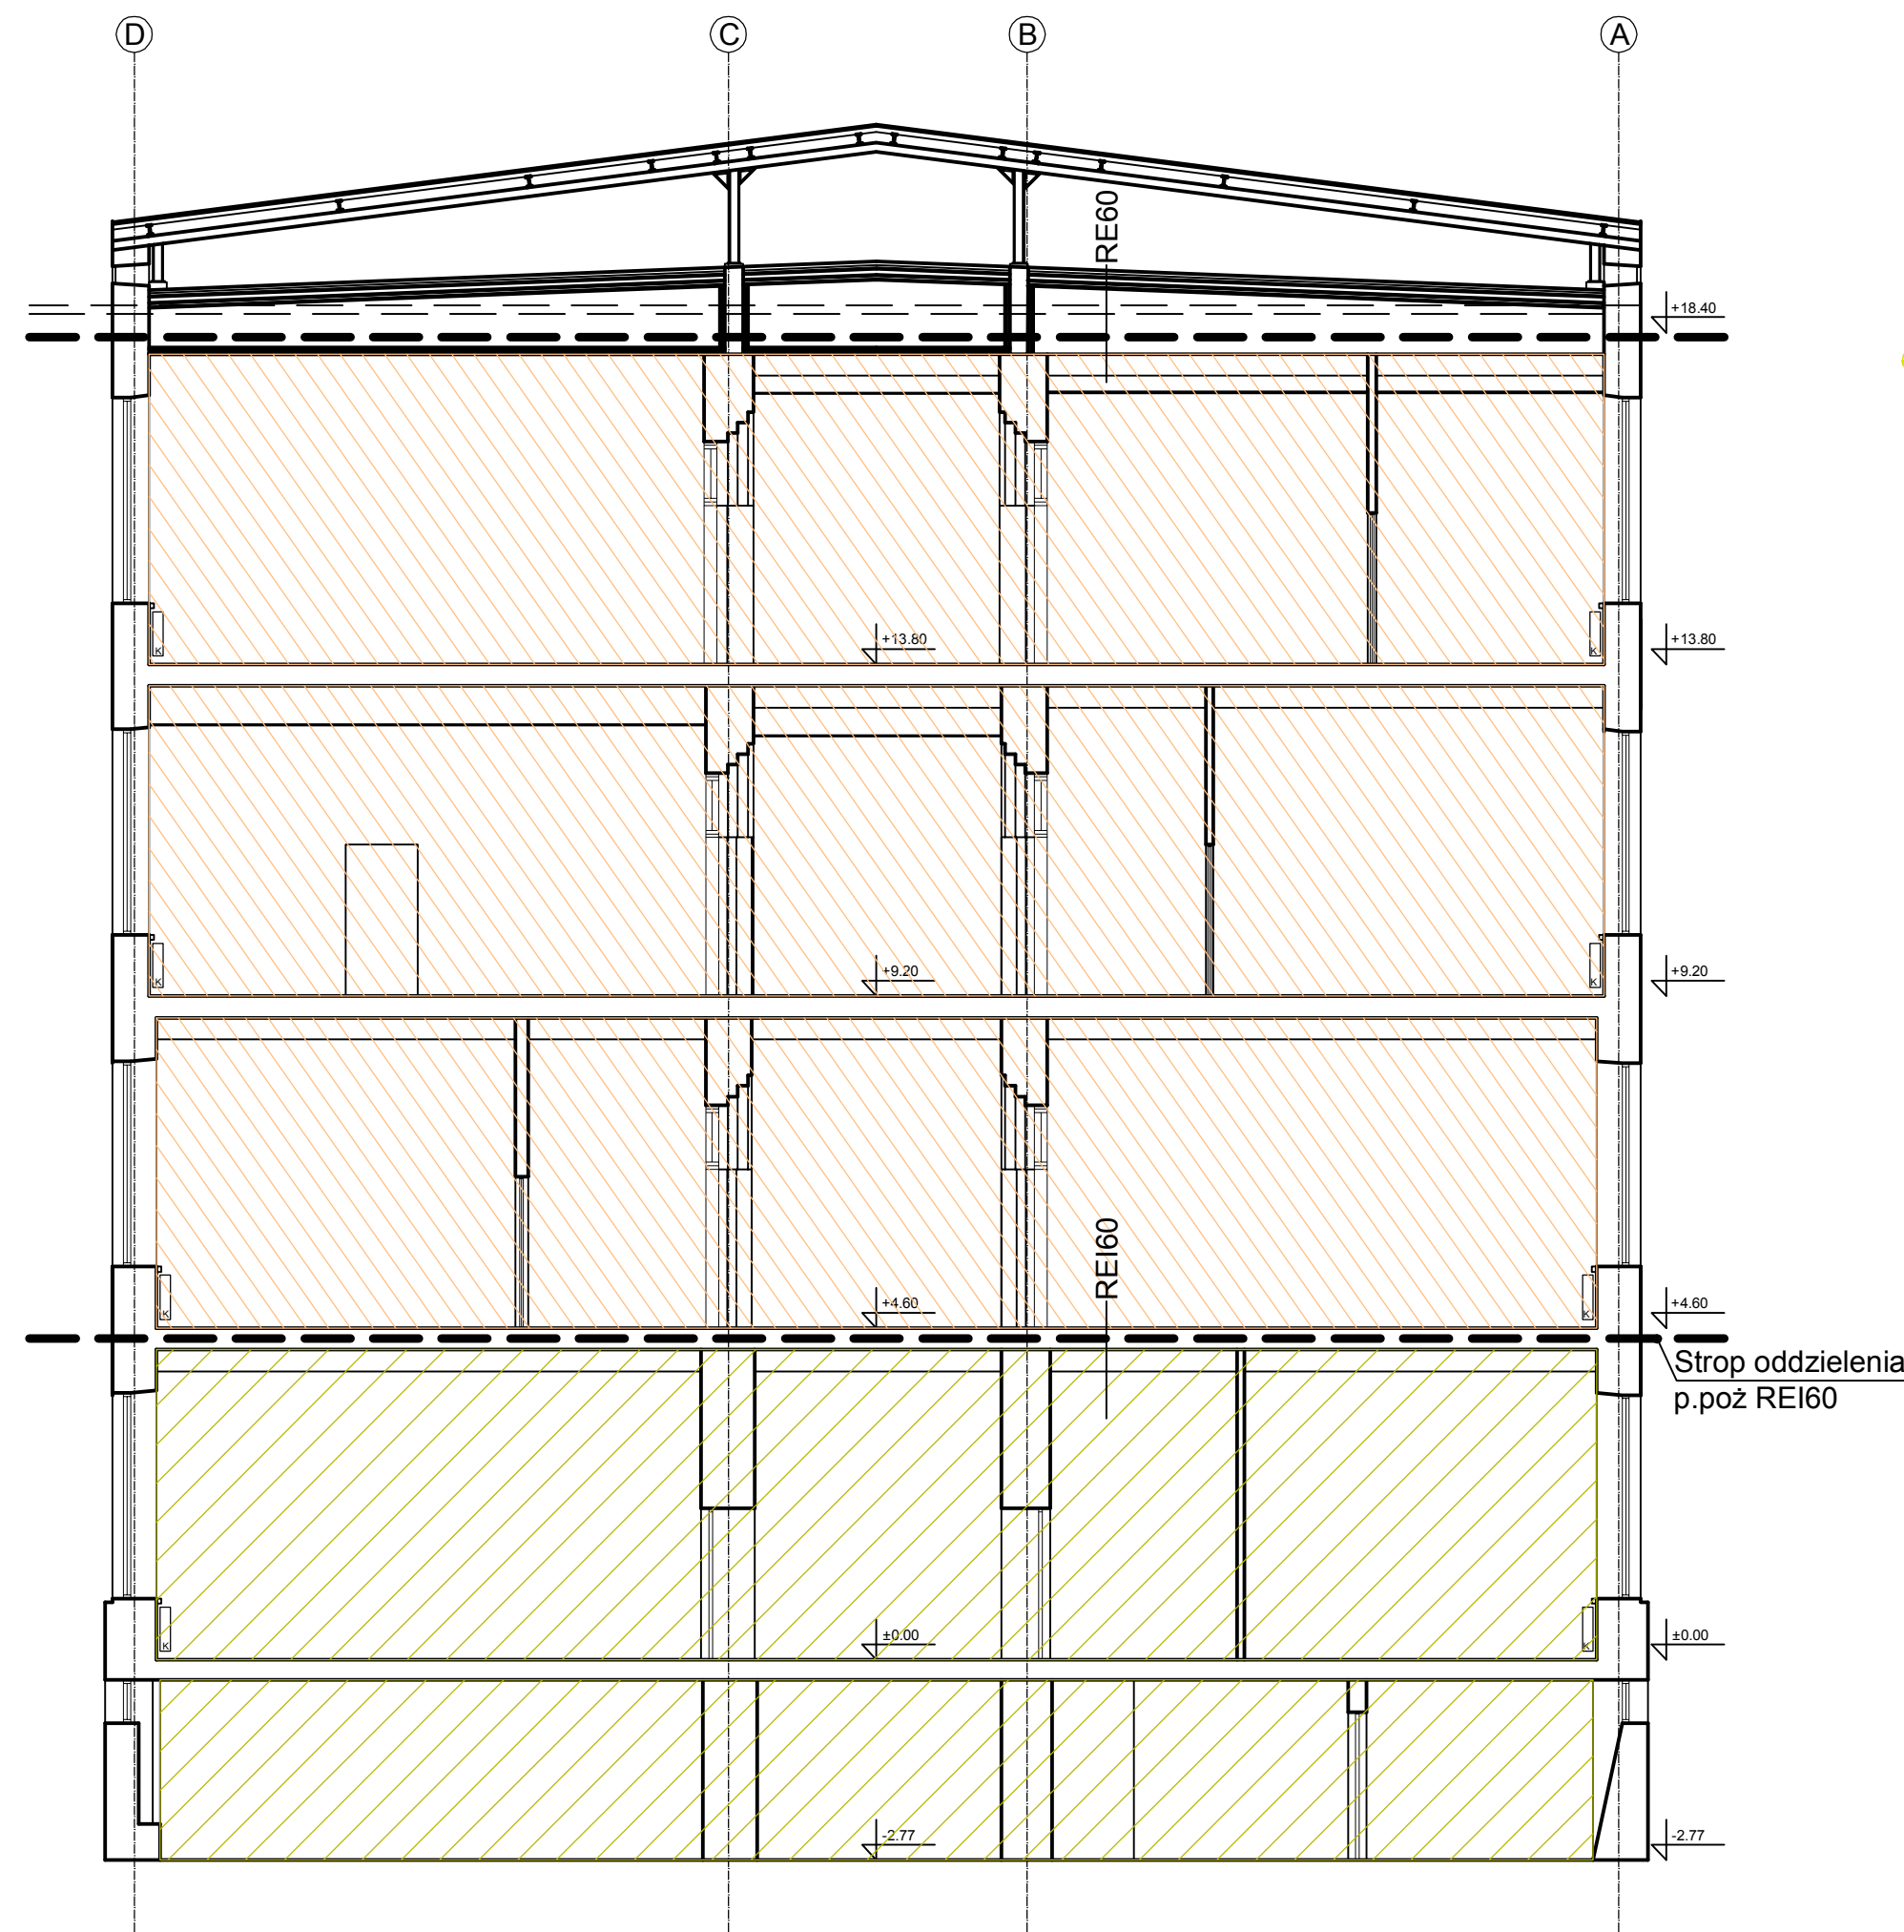

- LEGENDA
- STREFA ZLII POWIERZCHNIA WEWNĘTRZNA
POWIERZCHNIA WEWNĘTRZNA 3110,15m²
 - STREFA ZLII POWIERZCHNIA WEWNĘTRZNA
POWIERZCHNIA WEWNĘTRZNA 4405,57m²
 - PROJEKTOWANE WYDZIELENIE KLATKI SCHODOWEJ
 - PROJEKTOWANE WYDZIELENIE KLATKI SCHODOWEJ
ŚCIANY REI60, DRZWI EI30
 - SZACHTY Z INSTALACJAMI - PROJEKTOWANA
ZABUDOWA
 - PROJEKTOWANE ŚCIANY ODDZIELENIA PPOŻ REI 120
I ŚCIANA ODDZIELENIA PPOŻ.
 - WYBURZENIA
 - STROPODACH DO WYMIANY LUB DOSTOSOWANIA DO
WYMAGANEJ ODPORNOŚCI REI60,
 - DROGI EWAKUACYJNE

NINIEJSZE OPRACOWANIE STANOWI DZIEŁO AUTORSKIE I PODLEGA OCHRONIE ZGODNIE Z PRZEPISAMI USTAWY 83 Z DN.04.02.1994 O PRAWIE AUTORSKIM I PRAWACH POKREWNYCH

JEDNOSTKA PROJEKTOWA:

ZAFRA ARCHITEKTURA
KLAUDIA SOBOCIŃSKA
ul.Gliniana 17/62
30-732 Kraków

OPRACOWAŁ:

mgr inż. arch. Klaudia Sobocińska

UZGODNIŁ:

Rzeczoznawca d/s Zabezpieczeń Przeciwpowarowych
mgr inż. Stanisław Bobula

ZESPÓŁ AUTORSKI:

mgr inż. arch. Joanna Kocielińska, mgr inż. arch. Magdalena Krywus,
mgr inż. arch. Alicja Plichta, stud. Michał Smajdor, mgr inż. Małgorzata Strojny

PRZEDMIOT INWESTYCJI:

OPINIA DOTYCZĄCA PRZYSTOSOWANIA BUDYNKU A2 AGH DO
AKTUALNIE OBOWIAZUJĄCYCH PRZEPISÓW W ZAKRESIE OCHRONY
P.POŻ.

LOKALIZACJA INWESTYCJI:

BUDYNEK A2 - WYDZIAŁ METALI NIEŻELAZNYCH
AKADEMIA GÓRNICZO-HUTNICZA IM. STANISŁAWA STASZICA,
30-059 KRAKÓW, AL. MICKIEWICZA 30

BRANŻA:

ARCHITEKTURA

FAZA PROJEKTU:
KONCEPCJA

SYMBOL
KON

TEMAT RYSUNKU:
PRZĘKRÓJ A-A

NR
3.7

DATA:
05.2009

FORMAT:

SKALA:
1:100