




WIDOK 2 - ściana oddzielenia p.poż.od stref hali A1-A2
Powierzchnia ściany oddzielenia p.poż 421,36 m² (100%)
Powierzchnia otworów w ścianie oddzielenia p.poż 42,96 m² (10,19%)

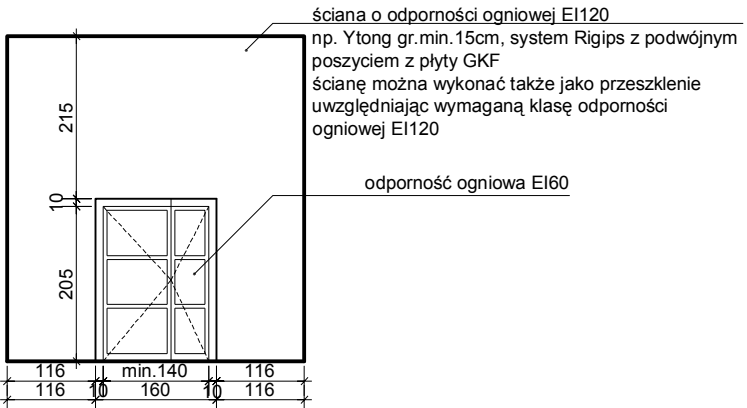

WIDOK 1 - ściana oddzielenia
p.poż.od budynku A1 i przewiązki

NINIEJSZE OPRAWOWANIE STANOWI DZIEŁO AUTORSKIE I PODLEGA OCHRONIE ZGODNIE Z PRZEPISAMI USTAWY 83 Z DN.04.02.1994 O PRAWIE AUTORSKIM I PRAWACH POKREWNYCH

JEDNOSTKA PROJEKTOWA:

ZAFRA ARCHITEKTURA

KLAUDIA SOBOCIŃSKA
ul.Gliniana 17/62
30-732 Kraków

OPRACOWAŁ:

mgr inż. arch. Klaudia Sobocińska

UZGODNIŁ:

Rzeczoznawca d/s Zabezpieczeń Przeciwpowozarowych
mgr inż. Stanisław Bobula

ZESPÓŁ AUTORSKI:

mgr inż. arch. Joanna Kocielińska, mgr inż. arch. Magdalena Krywus,
mgr inż. arch. Alicja Plichta, stud. Michał Smajdor, mgr inż. Małgorzata Strojny

PRZEDMIOT INWESTYCJI:

OPINIA DOTYCZĄCA PRZYSTOSOWANIA BUDYNKU A2 AGH DO
AKTUALNIE OBOWIAZUJĄCYCH PRZEPISÓW W ZAKRESIE OCHRONY
P.POŻ.

LOKALIZACJA INWESTYCJI:

BUDYNEK A2 - WYDZIAŁ METALI NIEŻELAZNYCH
AKADEMIA GÓRNICZO-HUTNICZA IM. STANISŁAWA STASZICA,
30-059 KRAKÓW, AL. MICKIEWICZA 30

BRANŻA:

ARCHITEKTURA

FAZA PROJEKTU:
KONCEPCJA

SYMBOL
KON

TEMAT RYSUNKU:

WIDOK ŚCIANY 1, WIDOK ŚCIANY 2

NR

3.9

DATA:
05.2009

FORMAT:

SKALA:
1:100