


# PRZEKRÓJ

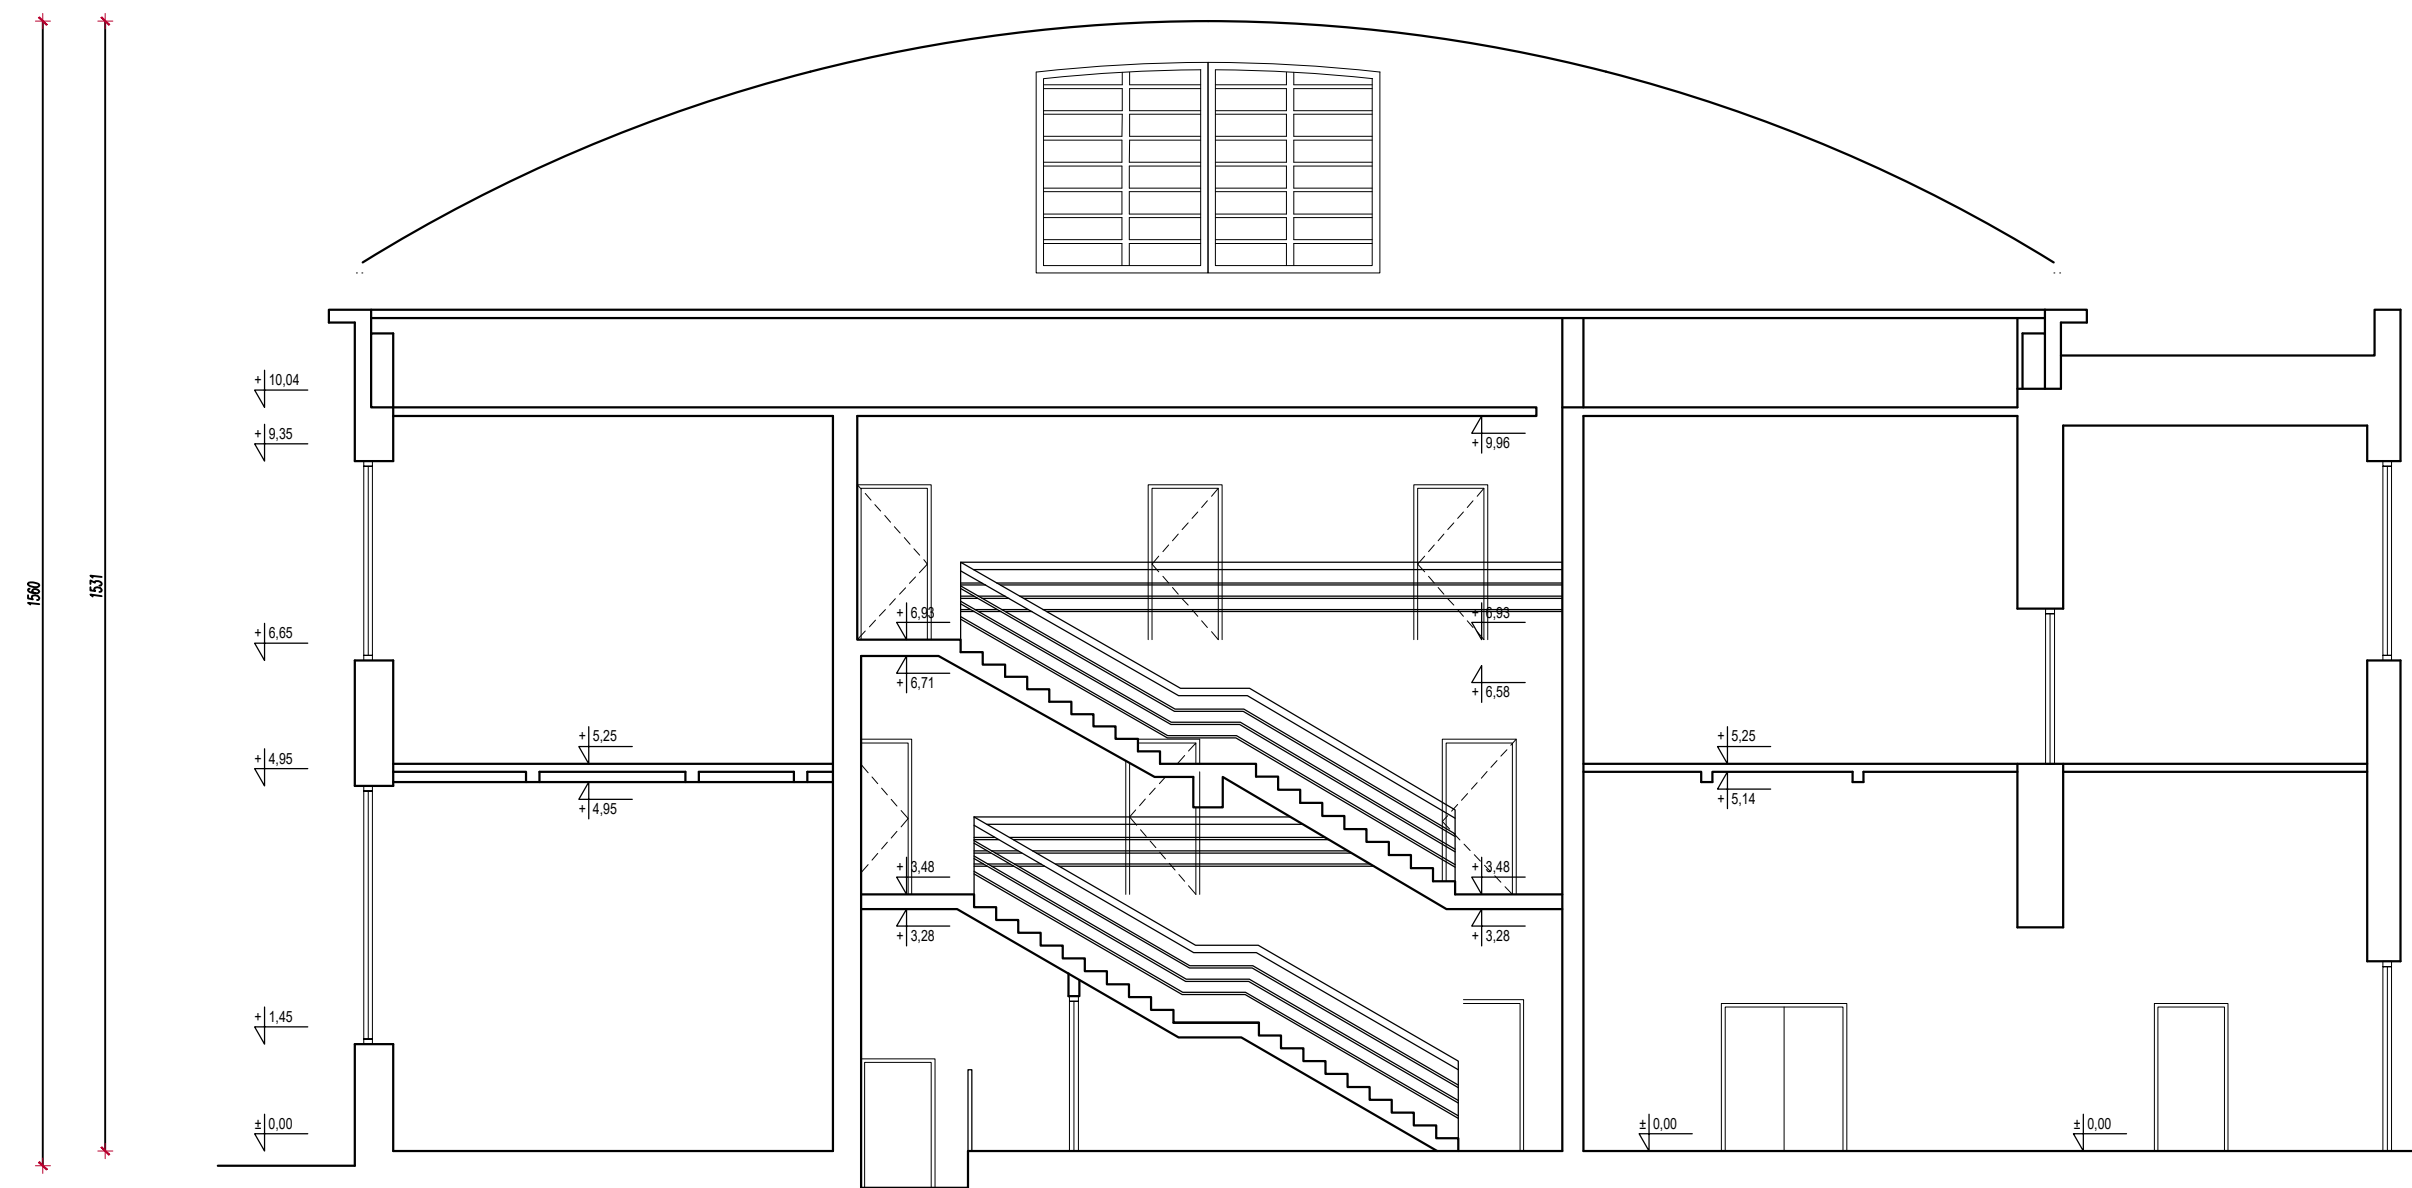

— SCIANY O OPORNOSCI OGNIOWEJ EI60  
 — SCIANY O OPORNOSCI OGNIOWEJ EI120

Obiekt:	Akademia Górniczo - Hutnicza im. Stanisława Staszica w Krakowie Budynek H-A2		
Adres:	Al. Mickiewicza 30 działka ewidencyjna nr 15/47 Ciepła 12 jednostka ewidencyjna Krowodrza Województwo małopolskie		
Temat:	Ekspertyza techniczna sporządzona w trybie § 2 ust. 2, 3a, w związku z § 207 ust. 2, Rozporządzenia Ministra Infrastruktury z dnia 12 kwietnia 2002 r. w sprawie warunków technicznych, jakim powinny odpowiadać budynki i ich usytuowanie - tekst jednolity Dz. U. 2019, poz. 1065		
Opracował:	mgr inż. Łukasz Serafin Rozrachunkowca do spraw zabezpieczeń przeciwpożarowych Nr uprawnień 642/2015	mgr inż. Tadeusz Dusak Rozrachunkowca budowlany Centr. Rej. Rzecz. Bud. nr 147/96	
Przekrój			Data: 12.2019 Skala: 1:100 Nr