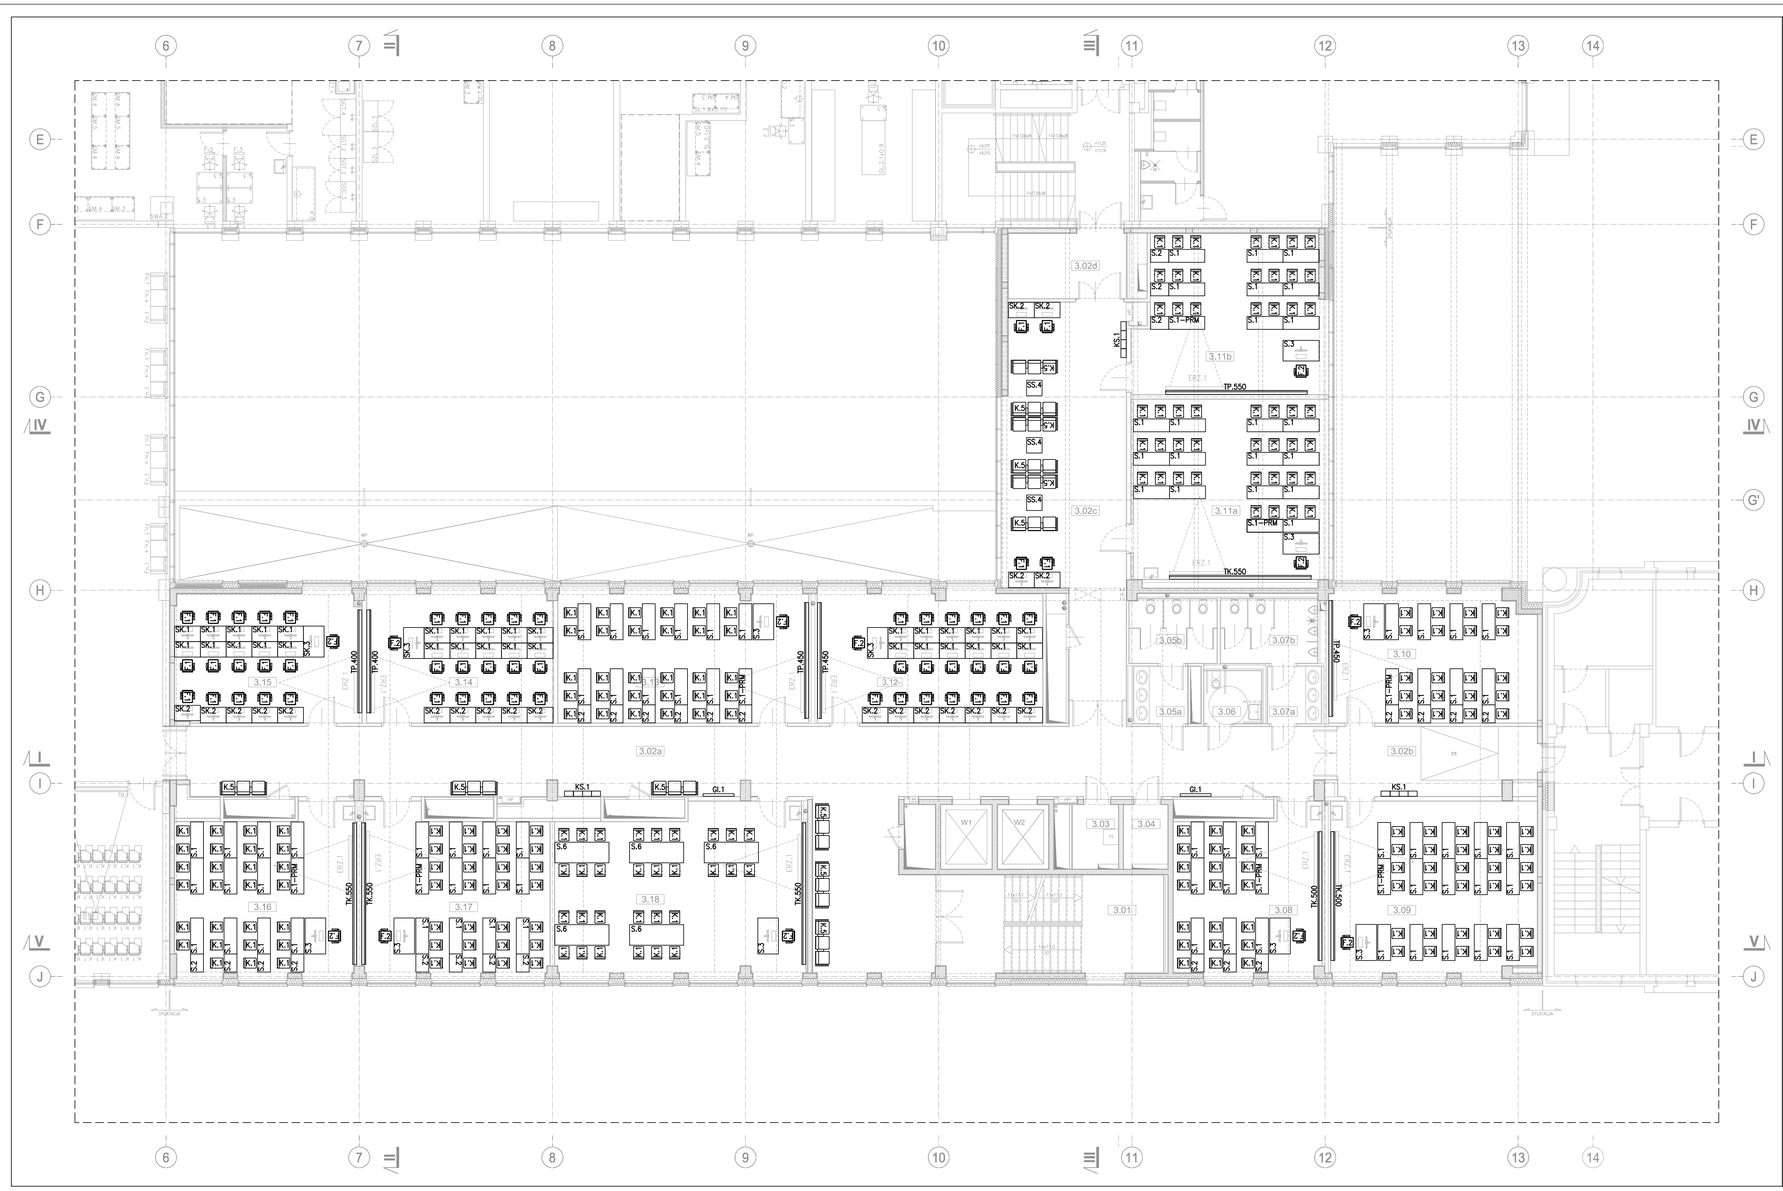

ZESTAWIENIE WYPOSAŻENIA:

S.1 STÓŁ 140x50 cm - STUDENCI
S.1-PRM STÓŁ 140x50 cm - NA KÓŁKACH - PRM
S.2 STÓŁ 70x50 cm - STUDENCI
S.2-PRM STÓŁ 90x50 cm - NA KÓŁKACH - PRM
S.3 STÓŁ 140x80 cm - WYKŁADOWCY
S.4 STÓŁ 80x60 cm
S.5 STÓŁ 120x80 cm
S.6 STÓŁ 210x80 cm - SZTAPLOWANY

SB.1 BIURKO KOMPUTEROWE 160x80 cm
SB.2 BIURKO KOMPUTEROWE 60x80 cm
SB.3 BIURKO KOMPUTEROWE "L" PRAWE 140x140 cm
SB.4 BIURKO KONSULTACYJNE 160x80 cm
SB.5.1L BIURKO KOMPUTEROWE "L" LEWE 160x140 cm
SB.5.2L BIURKO KOMPUTEROWE "L" LEWE 160x140 cm
SB.5.3L BIURKO KOMPUTEROWE "L" LEWE 160x140 cm
SB.5.1P BIURKO KOMPUTEROWE "L" PRAWE 160x140 cm
SB.5.2P BIURKO KOMPUTEROWE "L" PRAWE 160x140 cm
SB.6 BIURKO KOMPUTEROWE Z SIDEBOARDEM 160x70 cm

SK.1 BIURKO KOMPUTEROWE 100x50 cm
SK.2 BIURKO KOMPUTEROWE 100x50 cm - PRZYŚCIENNE
SK.3 BIURKO KOMPUTEROWE 120x80 cm - WYKŁADOWCY

SS.1 STÓŁ 80x80 cm
SS.2.1 STÓŁ OKRĄGŁY 80 cm
SS.2.2 STÓŁ OKRĄGŁY 80 cm
SS.3 STÓŁ DO WYPEŁNIANIA DOK. NA STOJĄCO 60x60 cm
SS.4 STÓŁ NISKI 60x60 cm

K.1 KRZESŁO
K.2 KRZESŁO KONFERENCYJNE Z PODŁOKIETNIKAMI
K.3 KRZESŁO Z PODŁOKIETNIKAMI I ROZKŁADANYM BLATEM
K.4 KRZESŁO - POM. SOCJALNE
K.5 ZESTAW SIEDZISK - POTRÓJNY
K.6 ZESTAW SIEDZISK - POCZWÓRNY
K.7 KRZESŁO MOCOWANE DO PODŁOGI - "AMFITEATRALNE"
K.8 3 - OSOBOWY ZESTAW FOTELI ZE STOLIKIEM

F.1 FOTEL OBROTOWY - STUDENCI
F.2 FOTEL OBROTOWY - WYKŁADOWCY
F.3 FOTEL OBROTOWY - BIUROWY
F.4 FOTEL OBROTOWY - BIUROWY

SZ.1.1 SZAFA ZAMYKANA 80x45x190 cm
SZ.1.2 SZAFA ZAMYKANA 80x45x190 cm
SZ.2.1 SZAFA ZAMYKANA 40x45x190 cm
SZ.2.2 SZAFA ZAMYKANA 40x45x190 cm
SZ.3.1 SZAFA ZAMYKANA 60x45x190 cm - UBRANIOWA
SZ.3.2 SZAFA ZAMYKANA 60x45x190 cm - UBRANIOWA
SZ.4 SZAFA DLA LEKTORÓW
SZ.5 SZAFA MAGAZYNOWA STALOWA
SZ.K SKRZYNKI NA KORESPONDENCJĘ
SZ.P REGAŁ DEPOZYTOWY NA BAGAŻ
SZ.T.1 SZAFA DO ŁADOWANIA LAPTOPÓW
SZ.T.2 SZAFA DO ŁADOWANIA ROBOTÓW

SO.1.1 SZAFA OTWARTA - REGAŁ 80x45x190 cm
SO.2.1 SZAFA Z NADSTAWKĄ Z DRZWIAMI SZKLONYMI 80x45x190 cm
SO.2.2 SZAFA Z NADSTAWKĄ Z DRZWIAMI SZKLONYMI 80x45x190 cm
SO.3 SZAFA ZAMYKANA NISKA 80x45x82 cm
SO.4.1 SZAFA Z SZUFLADAMI 80x45x82 cm
SO.4.2 SZAFA Z SZUFLADAMI 80x45x82 cm
SO.5.1 SZAFA POD KOPIARKĘ
SO.5.2 SZAFA POD KOPIARKĘ

PO.1.1 PANEL ORGANIZACYJNY NAŚCIENNY Z PÓŁKĄ
ORAZ LAMPĄ BIUROWĄ (NABIURKOWĄ) - DŁ. 160cm
PO.1.1w PANEL ORGANIZACYJNY NAŚCIENNY Z PÓŁKĄ
ORAZ LAMPĄ BIUROWĄ (NABIURKOWĄ) - DŁ. 140cm
PO.1.2 PANEL ORGANIZACYJNY NAŚCIENNY Z PÓŁKĄ
ORAZ LAMPĄ BIUROWĄ (NABIURKOWĄ) - DŁ. 160cm
PO.1.2w PANEL ORGANIZACYJNY NAŚCIENNY Z PÓŁKĄ
ORAZ LAMPĄ BIUROWĄ (NABIURKOWĄ) - DŁ. 140cm

R.1 REGAŁ GOSPODARCZY - MAGAZYNOWY
W.1 WIESZAK UBRANIOWY
KO.1 KONTENEREK BIUROWY MOBILNY
KO.2 KONTENEREK BIUROWY MOBILNY

L.1 LEŻANKA
E.1 PANEL ODDZIELAJĄCY 130x150 cm, WOLNOSTOJĄCY
E.2 ŚCIANKA - PARAWAN ODDZIELAJĄCY 480x50x190, WOLNOSTOJĄCY
KS.1 KOSZ NA ŚMIECI - SEGREGACJA
KS.2 KOSZ NA ŚMIECI
GL1 GABLOTA - TABLICA INFORMACYJNA
GK.1 GABLOTA NA KLUCZE
SZ.G ZESTAW UCHWYTÓW DO OBSŁUGI KABLI DO GOGLI VR

TP.80 TABLICA PISAKOWA - SZER. 80 cm
TP.100 TABLICA PISAKOWA - SZER. 100 cm
TP.150 TABLICA PISAKOWA - SZER. 150 cm
TP.300 TABLICA PISAKOWA - SZER. 300 cm
TP.400 TABLICA PISAKOWA - SZER. 400 cm
TP.450 TABLICA PISAKOWA - SZER. 450 cm
TP.500 TABLICA PISAKOWA - SZER. 500 cm
TP.550 TABLICA PISAKOWA - SZER. 550 cm

TK. 350 TABLICA KREDOWA - SZER. 350 cm
TK. 400 TABLICA KREDOWA - SZER. 400 cm
TK. 500 TABLICA KREDOWA - SZER. 500 cm
TK. 550 TABLICA KREDOWA - SZER. 550 cm

ZESTAWIENIE MEBLI INDYWIDUALNYCH:

N.LR LADA RECEPCYJNA
N.WS WIESZAKI SZATNIOWE
N.TSZ TABLICA INFORMACYJNA - SZKLANA
N.ZK ZABUDOWA KUCHENNA
ZESTAWIENIE SPRZĘTÓW AGD:
AGD.E - ekspres do kawy
AGD.CZ - czajnik elektryczny
AGD.M - kuchenka mikrofalowa
AGD.L - lodówka wolnostojąca
AGD.Z - zmywarka

3 PIĘTRO

NR POM.	FUNKCJA	POW. m²
3.01	Klatka schodowa	34,1m²
3.02a	Komunikacja	150,7m²
3.02b	Komunikacja	20,0m²
3.02c	Komunikacja	62,3m²
3.02d	Przedsionek	11,5m²
3.03	Pomieszczenie techniczne	4,5m²
3.04	Pomieszczenie techniczne	4,3m²
3.05a	WC damski - przedsionek	4,6m²
3.05b	WC damski	8,5m²
3.06	WC dla niepełnosprawnych	4,5m²
3.07a	WC męski - przedsionek	4,6m²
3.07b	WC męski	9,3m²
3.08	Sala dydaktyczna	36,2m²
3.09	Sala dydaktyczna	54,9m²
3.10	Sala dydaktyczna	40,6m²
3.11a	Sala wykładowa	53,4m²
3.11b	Sala dydaktyczna	43,9m²
3.12	Sala dydaktyczna - komputerowa	44,7m²
3.13	Sala dydaktyczna - komputerowa	50,1m²
3.14	Sala dydaktyczna	37,3m²
3.15	Sala dydaktyczna	36,5m²
3.16	Sala dydaktyczna	44,2m²
3.17	Sala dydaktyczna	45,6m²
3.18	Sala dydaktyczna - warsztatowa	61,9m²
		868,2m²

UWAGA
- CAŁOŚĆ DOKUMENTACJI NALEŻY ROZPATRYWAĆ ŁĄCZNIE
- MEBLE DO WBUDOWANIA NALEŻY PREFABRYKOWAĆ PO WYKONANIU NIEZBĘDNYCH OBMIARÓW POMIESZCZEŃ

INWESTOR
AKADEMIA GÓRNICZO - HUTNICZA
IM. STANISŁAWA STASZICA W KRAKOWIE
AL. MONIEWICZA 30, 30-059 KRAKÓW, TEL. (12) 6173366

PROJEKTANT
APA CZECH_DULIŃSKI_WRÓBEL
AGENCJA PROJEKTOWA " ARCHITEKTURA " SP. Z O. O.
UL. WROBLEWSKIEGO 3/2, 31-148 KRAKÓW, TEL. (12) 6310960

TEMAT
BUDOWA BUDYNKU C-7 DLA POTRZEB DYDAKTYCZNYCH WYDZIAŁÓW AGH.
PROJEKT ZMIAN FUNKCJONALNO - BUDOWLANYCH WRAZ ZE ZMIANAMI ARANŻACJI I WYPOSAŻENIA DLA FRAGMENTÓW BUDYNKU C7.

FAZA

BRANŻA
ARCHITEKTURA WNĘTRZ

PROJEKTANCI	UPRAWNIENIA	DATA
ARCH. JACEK CZECH	UAN-UPR.426/86	04.22
ARCH. PIOTR WRÓBEL	RP-UPR.290/96	
ARCH. ROMUALDA PIECHOWICZ	WPOA/078/2008	
SPRAWDZAJĄCY		
ARCH. JANUSZ DULIŃSKI	RP-UPR.520/91	04.22

TEMAT RYSUNKU
ARANŻACJA I WYPOSAŻENIE WNĘTRZ
RZUT 3 PIĘTRA

SK	FAZA	BRANŻA	NR RYSUNKU
C7/PW/A-aw/z			1.4

DATA KWIECIEŃ 2022
SKALA 1:100