


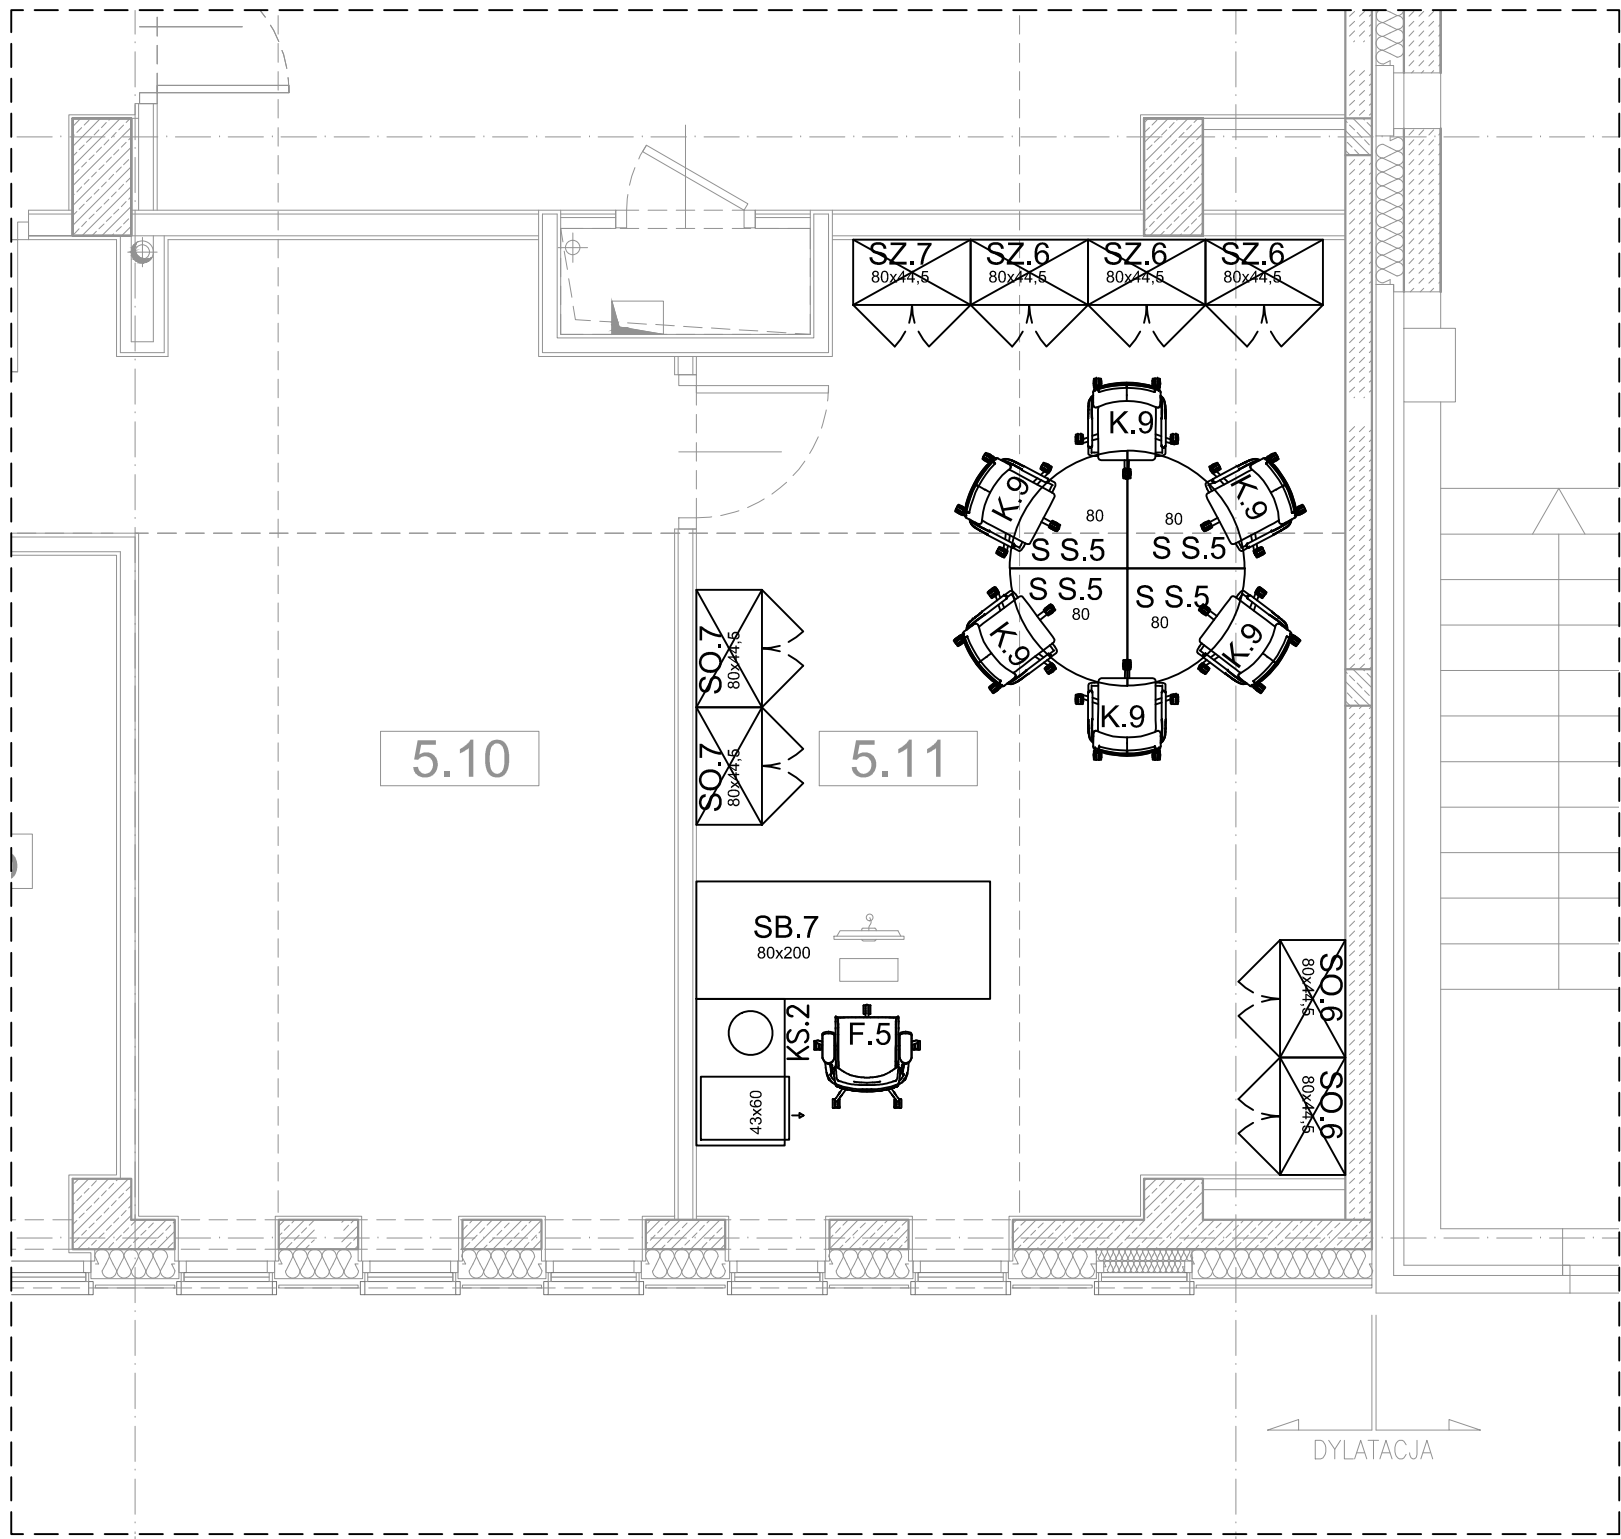

- ZESTAWIENIE WYPOSAŻENIA:
- SB.7 BIURKO KOMPUTEROWE "L" 200x180cm, "LEWE"
 - SS.5 STÓŁ KONFERENCYJNY
 - K.9 KRZESŁO KONFERENCYJNE Z PODŁOKIETNIKAMI
 - F.5 FOTEL OBROTOWY - BIUROWY
 - SZ.6 SZAFKA ZAMYKANA AKTOWA WYSOKA
 - SZ.7 SZAFKA ZAMYKANA UBRANIOWA
 - SO.6 SZAFKA AKTOWA NISKA Z DRZWIAMI SZKLANYMI
 - SO.7 SZAFKA AKTOWA NISKA
 - KO.3 KONTENEREK BIUROWY MOBILNY
 - KS.3 KOSZ NA ŚMIECI

UWAGA

- CAŁOŚĆ DOKUMENTACJI NALEŻY ROZPATRYWAĆ ŁĄCZNIE
- MEBLE DO WBUDOWANIA NALEŻY PREFABRYKOWAĆ PO WYKONANIU NIEZBĘDNYCH OBMIARÓW POMIESZCZEŃ

INWESTOR

AKADEMIA GÓRNICZO - HUTNICZA
IM. STANISŁAWA STASZICA W KRAKOWIE
AL. MICKIEWICZA 30, 30-059 KRAKÓW, TEL. (12) 6173366

PROJEKTANT

APA CZECH_DULIŃSKI_WRÓBEL
AGENCJA PROJEKTOWA "ARCHITEKTURA" SP. Z O. O.
UL. WRÓBLEWSKIEGO 3/2, 31-148 KRAKÓW, TEL. (12) 6310960

TEMAT

BUDOWA BUDYNKU C-7 DLA POTRZEB DYDAKTYCZNYCH
WYDZIAŁÓW AGH.
PROJEKT ZMIAN FUNKCJONALNO - BUDOWLANYCH
WRAZ ZE ZMIANAMI ARANŻACJI I WYPOSAŻENIA
DLA FRAGMENTÓW BUDYNKU C7.

FAZA

BRANŻA ARCHITEKTURA WNĘTRZ

PROJEKTANCI	UPRAWNIENIA	DATA
ARCH. JACEK CZECH	UAN-UPR.426/86	04.22
ARCH. PIOTR WRÓBEL	RP-UPR.290/92	04.22
ARCH. ROMUALDA PIECHOWICZ	MPOIA/078/2008	04.22

SPRAWDZAJĄCY	UPRAWNIENIA	DATA
ARCH. JANUSZ DULIŃSKI	RP-UPR.520/91	04.22

TEMAT RYSUNKU

ARANŻACJA I WYPOSAŻENIE WNĘTRZ
RZUT 5 PIĘTRA - POM. 5.11

SK	FAZA	BRANŻA	NR RYSUNKU
----	------	--------	------------

C7/PW/A-aw/z 1.8

DATA	SKALA
KWIECIEŃ 2022	1:50