




RZUT POM. 0.02c
skala 1:50
lokalizacja wieszaków
szatniowych

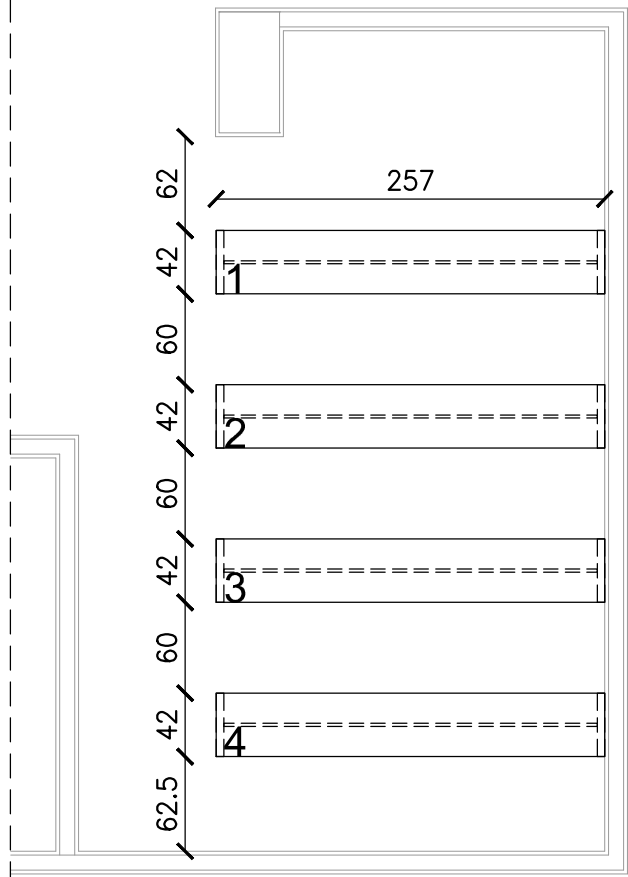

WIDOK Z GÓRY
skala 1:20

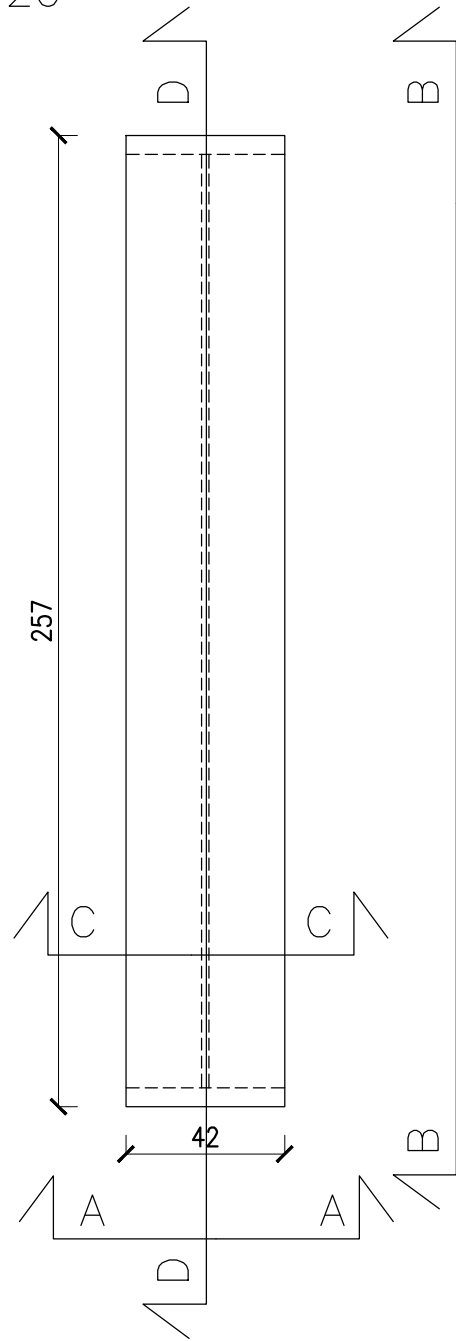


WIDOK A-A, 1:20

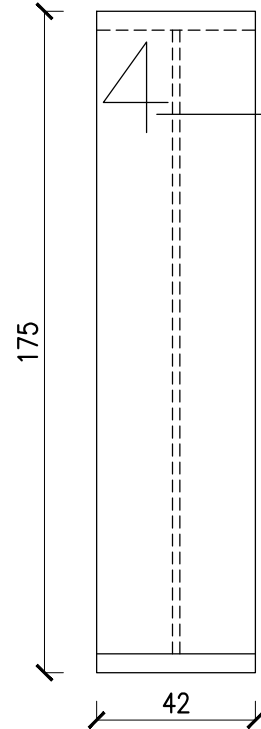

numery stojaków od 1 do 4
pleksi klejone do panelu bocznego wieszaka
gr. 4mm, czcionka: EriePL
wys. ok. 25 cm, kolor: odp. RAL 9006

WIDOK B-B, 1:20

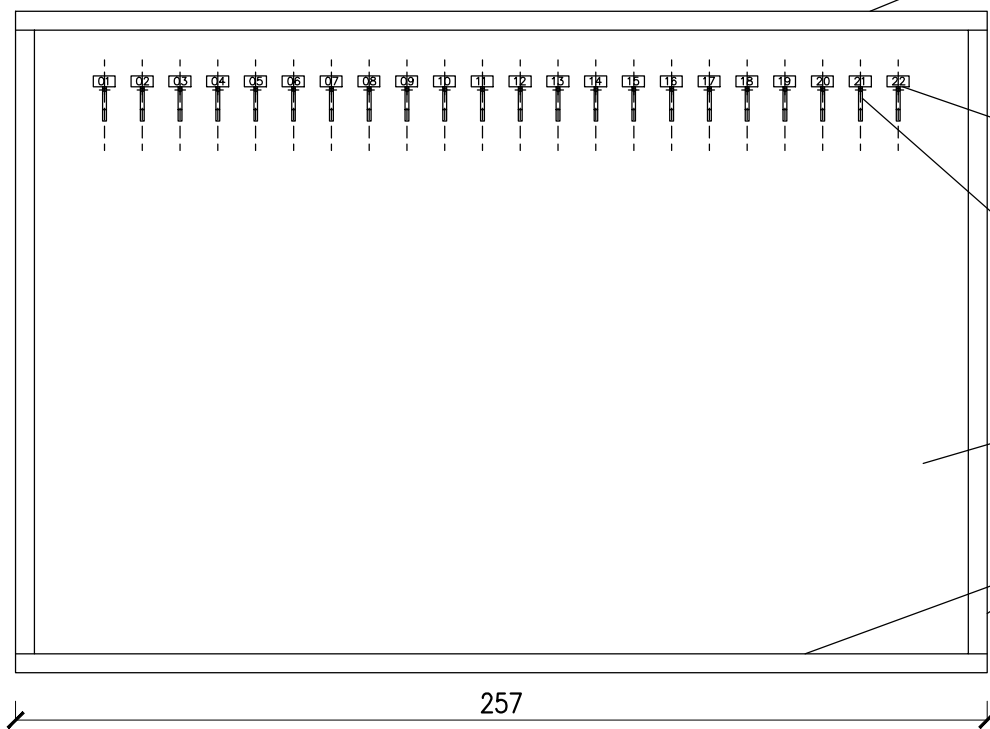

plyta meblowa laminowana laminatem HPL
o gr. min. 0,8 mm, łączna grubość
ok. 5 cm, kolor: odp.RAL 7015
Krawędzie zabezpieczone obrzeżem
ABS/PCV o gr. min. 2mm w kolorze
laminatu.


numer wieszaka: czcionka Eriepl wys 2cm,
kolor: czarny

haki ubraniowe, stalowe, kolor: odp.RAL
7015, bez ostrych elementów, w rozstawie
osiowym co 100mm

plyta meblowa laminowana melaminą,
gr. 18 mm, wpuszczona w płyty ramy
konstrukcyjnej i montowana złączem
prostokątnym, estetycznie zaślepionym,
kolor: odp. RAL 9006

plyta meblowa laminowana laminatem HPL
o gr. min. 0,8 mm, łączna grubość
ok. 5 cm, kolor: odp. RAL 7015
Krawędzie zabezpieczone obrzeżem
ABS/PCV o gr. min. 2mm w kolorze
laminatu.

PRZEKRÓJ D-D, 1:20

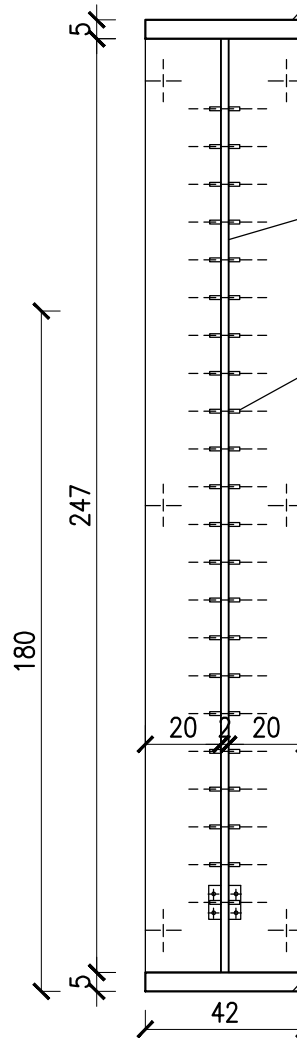


plyta meblowa laminowana laminatem HPL
o gr. min. 0,8 mm, łączna grubość
ok. 5 cm, kolor: odp.RAL 7015
Krawędzie zabezpieczone obrzeżem
ABS/PCV o gr. min. 2mm w kolorze
laminatu.

plyta meblowa laminowana melaminą,
gr. 18 mm, wpuszczona w płyty ramy
konstrukcyjnej i montowana złączem
prostokątnym, estetycznie zaślepionym,
kolor: odp. RAL 9006

haki ubraniowe, stalowe, kolor: odp.RAL
7015, bez ostrych elementów, w rozstawie
osiowym co 100mm

plyta meblowa laminowana laminatem HPL
o gr. min. 0,8 mm, łączna grubość
ok. 5 cm, kolor: odp.RAL 7015
Krawędzie zabezpieczone obrzeżem
ABS/PCV o gr. min. 2mm w kolorze
laminatu.

PRZEKRÓJ C-C, 1:20

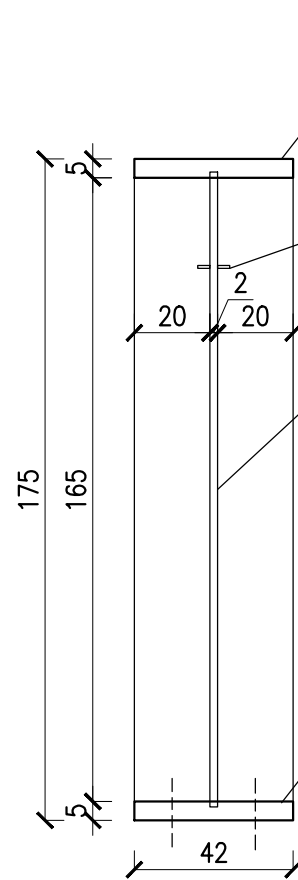


plyta meblowa laminowana laminatem HPL
o gr. min. 0,8 mm, łączna grubość
ok. 5 cm, kolor: odp.RAL 7015
Krawędzie zabezpieczone obrzeżem
ABS/PCV o gr. min. 2mm w kolorze
laminatu.

haki ubraniowe, stalowe, kolor: odp.RAL
7015, bez ostrych elementów, w rozstawie
osiowym co 100mm


plyta meblowa laminowana melaminą,
gr. 18 mm, wpuszczona w płyty ramy
konstrukcyjnej i montowana złączem
prostokątnym, estetycznie zaślepionym,
kolor: odp. RAL 9006

plyta meblowa laminowana laminatem HPL
o gr. min. 0,8 mm, łączna grubość
ok. 5 cm, kolor: odp.RAL 7015
Krawędzie zabezpieczone obrzeżem
ABS/PCV o gr. min. 2mm w kolorze
laminatu.

BRELOKI SZATNIOWE

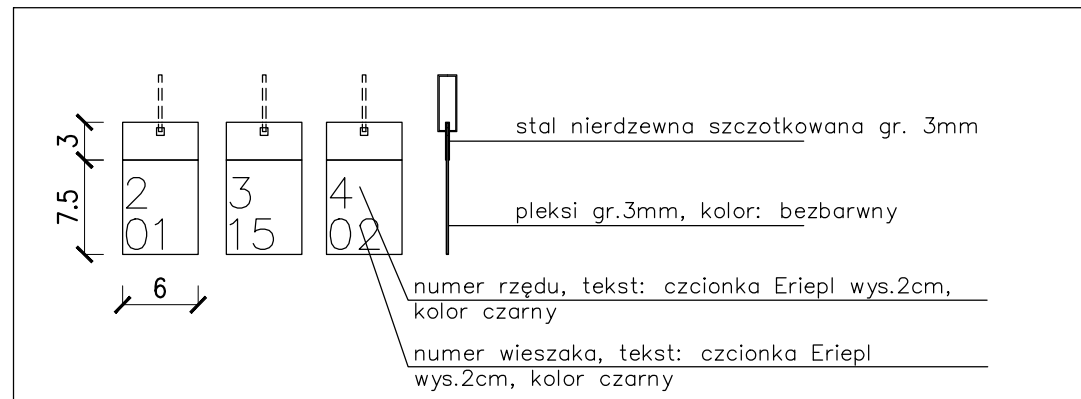

UWAGI:
ilość: 176 sztuk
system numeracji wg schematu

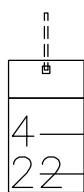

numer rzędu od 1 do 4 (4 stojaki)
numer wieszaka indywidualnego od 01 do 44

UWAGI OGÓLNE

- Przed przystąpieniem do projektu warsztatowego, realizacji oraz montażu stanowisk/mebli na budowie należy:
 - przeanalizować położenie mebla na rysunkach zestawczych C7/PW/A-aw oraz w projekcie architektonicznym - budowlanym C7/PW/A-arch, który jest projektem wiodącym w zakresie podstawowych rozwiązań funkcjonalnych, usytuowania instalacji, urządzeń itp.,
 - uwzględnić połączenia stanowisk/mebli z okablowaniem zasilania i sieci komputerowych wraz z odpowiednimi listwami i kanałami instalacyjnymi,

Całą dokumentację należy rozpatrywać łącznie. Projekt może mieć postać rysunku i/lub opisu na rysunku, opisu technicznego i/lub specyfikacji technicznej wykonania i odbioru robót.

- Ilość koniecznych do wykonania stanowisk/mebli określają w pierwszej kolejności rysunki zestawcze - rzuty poszczególnych kondygnacji.
- Na etapie projektu warsztatowego, przed przystąpieniem do realizacji stanowisk/mebli należy uzyskać ostateczne potwierdzenie przyjętych rozwiązań w porozumieniu z przedstawicielem Zamawiającego/użytkownika.
- Jako obowiązujące i nieprzekraczalne należy traktować wymiary gabarytowe zewnętrzne. Wymiary cząstkowe i pochodne wynikające z technologii łączenia, usztywnień, grubości przyjętych elementów są wymiarami orientacyjnymi. Nie należy przyjmować wymiarów na podstawie automatycznych pomiarów w programach komputerowych.
- Wymiary należy bezwzględnie dostosować do rzeczywistych wyników inwentaryzacji przeprowadzonej przez Wykonawcę na budowie.
- W przypadku wątpliwości dotyczących poszczególnych elementów, należy wykonać je "na wzór" elementów wykonanych w pierwszym etapie inwestycji - Centrum Energetyki, budynki C5, C5.1, C6
- Do Wykonawcy należy dobór połączeń, prowadnic, okuć, grubości i ilości elementów zapewniających meblom odpowiednią sztywność, trwałość i bezpieczeństwo w trakcie użytkowania. Nie są dopuszczalne jakiegokolwiek ostro i niebezpieczne krawędzie.
- Wszystkie zastosowane materiały muszą posiadać wymagane atesty, certyfikaty i świadectwa oraz spełniać wymagania pożarowe dla materiałów budowlanych i wykonczeniowych zawarte w opracowaniu dotyczącym ochrony przeciwpożarowej oraz wynikające z obowiązujących przepisów.

UWAGI SZCZEGÓŁOWE:

– wszystkie krawędzie płyt meblowych wykończyć poprzez oklejenie krawędzi taśmą ABS/PCV o grubości min. 2mm, w kolorze dostosowanym do koloru płyty

– przed przystąpieniem do realizacji, należy opracować i przedstawić do akceptacji Zamawiającego kompleksowy projekt warsztatowy

– konstrukcję płyty cokołowej mebli wykonać w sposób:
a/ zapewniający stabilność całości zabudowy,
b/ zapewniający możliwość regulacji wysokości (poziomowania)
c/ uniemożliwiający podciąganie wilgoci (np. poprzez odpowiednie podkładki dystansowe z materiału nienosiąjącego wodę o wys. ok. 5–10 mm)

– wieszaki należy przymocować do podłoża oraz ściany w sposób trwały, np. za pomocą kotew wklejanych/kotków rozporowych, uniemożliwiający utratę stabilności wieszaków

INWESTOR
AKADEMIA GÓRNICZO - HUTNICZA
IM. STANISŁAWA STASZICA W KRAKOWIE
AL. MICKIEWICZA 30, 30-059 KRAKÓW, TEL. (12) 6173366

PROJEKTANT
APA CZECH_DULIŃSKI_WRÓBEL
AGENCJA PROJEKTOWA "ARCHITEKTURA" SP. Z O.O.
UL. WRÓBLEWSKIEGO 3/2, 31-148 KRAKÓW, TEL. (12) 6310960

TEMAT
BUDOWA BUDYNKU C-7 DLA POTRZEB DYDAKTYCZNYCH
WYDZIAŁÓW AGH JAKO ETAP II INWESTYCJI PN:

BUDOWA AUDYTORIUM MAXIMUM WRAZ Z BUDYNKIEM
ADMINISTRACYJNO - DYDAKTYCZNO - BIUROWYM
PARKINGIEM PODZIEMNYM ORAZ INFRASTRUKTURA
TECHNICZNĄ PRZY UL. CZARNOWIEJSKIEJ W KRAKOWIE

NA DZIAŁKACH NR: 19/25, 48/2, 49/1, 19/47

FAZA
PROJEKT WYKONAWCZY

BRANŻA
ARCHITEKTURA WNĘTRZ

PROJEKTANCI
ARCH. JACEK CZECH
ARCH. PIOTR WRÓBEL
ARCH. ROMUALDA PIECHOWICZ
UPRAWNIENIA
UAN-UPR.426/86
RP-UPR.290/92
MPOA/078/2008
DATA
06.18

WSPÓŁPRACA
ARCH. WOJCIECH DULIŃSKI
ARCH. ARTUR BIEL
ARCH. LUKASZ KORPET
06.18

SPRWDZAJĄCY
ARCH. JANUSZ DULIŃSKI
RP-UPR.520/91
06.18

TEMAT RYSUNKU
MEBLE INDYWIDUALNE
N.WS - WIESZAKI SZATNIOWE (4 SZT.)

SK
FAZA
BRANŻA
NR RYSUNKU

C7/PW/A-aw

DATA
CZERWIEC 2018
SKALA
1:50 / 1:20