


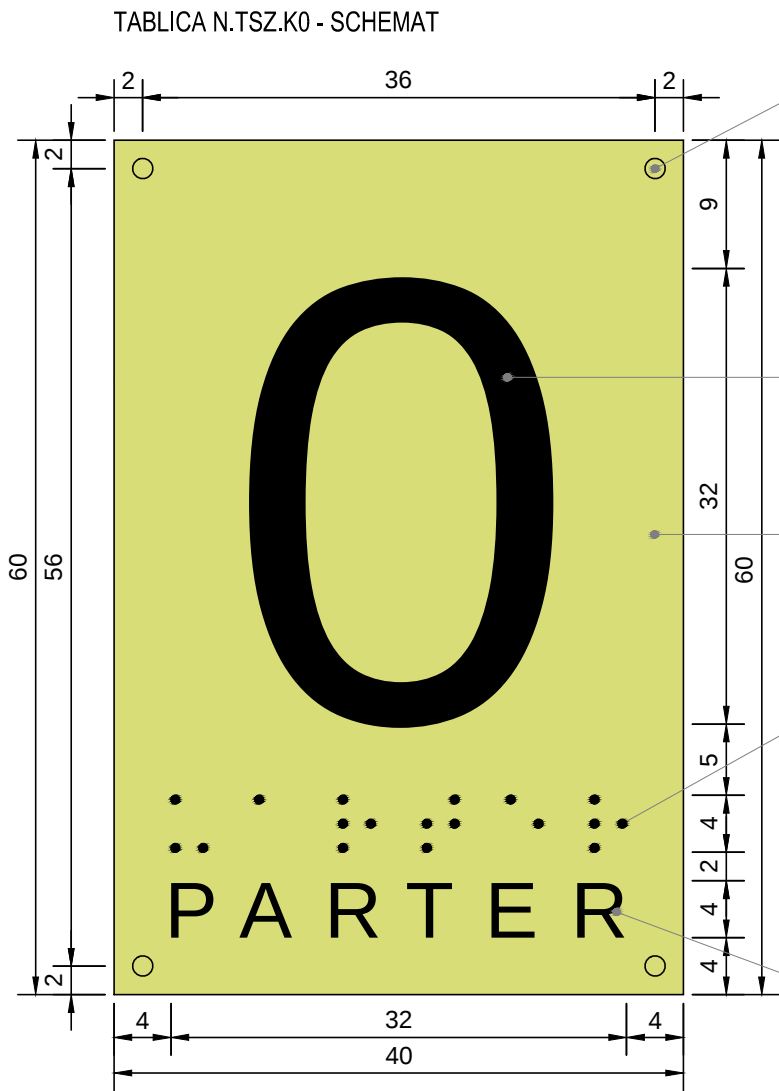



ROTULE STOŻKOWO - WALCOWE
NIERDZEWNE

NUMER KONDYGNACJI WYKONANY Z FOLII
PODKLEJANEJ OD SPODNIEJ STRONY
TABLICZKI, KOLOR CZCIONKI: RAL 7015

SZKŁO BEZPIECZNE, HARTOWANE,
EMALIOWANE W KOLORZE ŻÓŁTYM
GR. MIN. 8mm, MOCOWANE PUNKTOWO,
DYSTANS OD ŚCIANY - OKOŁO 5cm

NAZWA KONDYGNACJI W ALFABECIE
BRAILLE'A

NAZWA KONDYGNACJI WYKONANA Z FOLII
PODKLEJANEJ OD SPODNIEJ STRONY
TABLICZKI, KOLOR CZCIONKI: RAL 7015

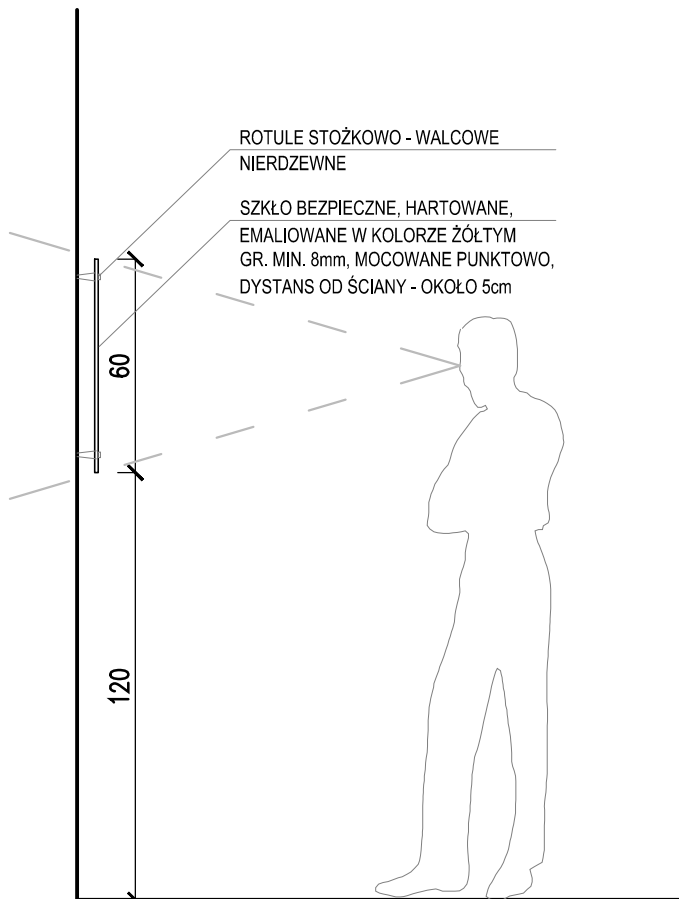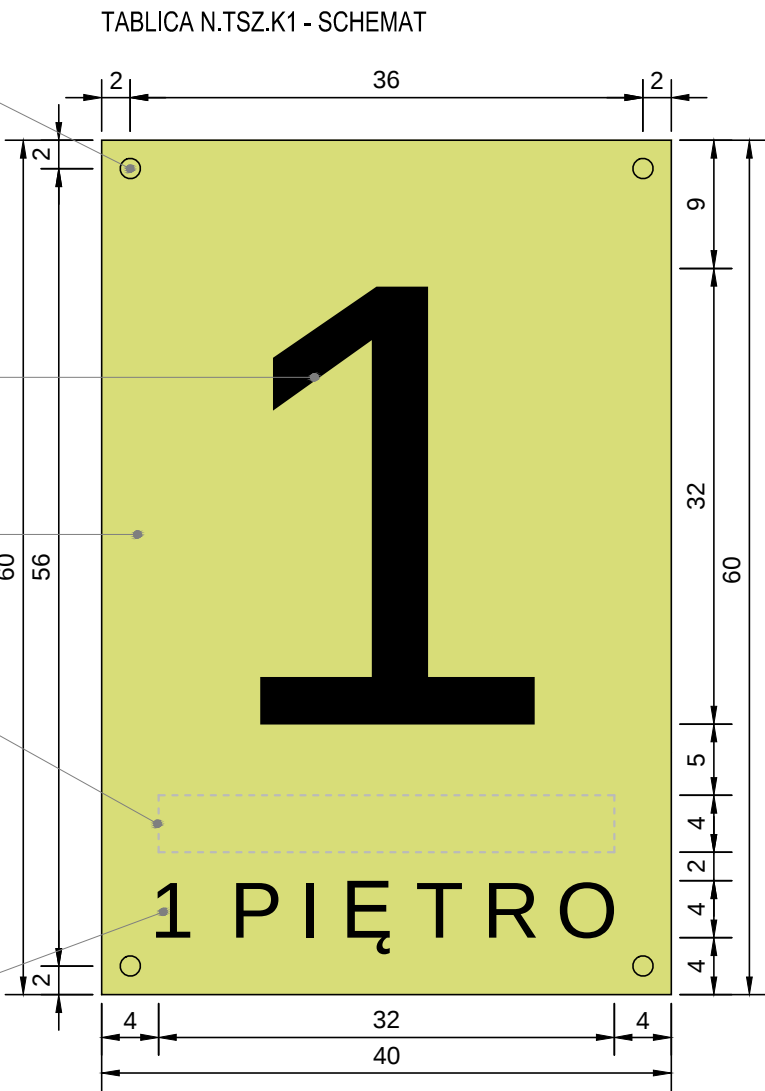

N.TSZ.K0-K6 - TABLICZKI IDENTYFIKACYJNE Z NAZWĄ / NUMEREM KONDYGNACJI, - OŚ POZIOMA NA WYSOKOŚCI 150cm, - SZKŁO EMALIOWANE - KOLOR (NA WZÓR ANALOGICZNEGO ROZWIĄZANIA W BUDYNKU C.5): RGB 201,209,69. - LOKALIZACJA WG SCHEMATOW NA RYS. 3.5b - PRÓBKİ PRZEDSTAWIĆ DO AKCEPTACJI ZAMAWIAJĄCEGO.			
ZESTAWIENIE ILOŚCIOWE: N.TSZ.K0 - 2 SZTUKI N.TSZ.K1 - 2 SZTUKI N.TSZ.K2 - 2 SZTUKI N.TSZ.K3 - 2 SZTUKI N.TSZ.K4 - 2 SZTUKI N.TSZ.K5 - 2 SZTUKI N.TSZ.K6 - 2 SZTUKI			
INWESTOR			
AKADEMIA GÓRNICZO - HUTNICZA IM. STANISŁAWA STASZICA W KRAKOWIE AL. MICKIEWICZA 30, 30-059 KRAKÓW, TEL. (12) 6173366			
PROJEKTANT			
APA CZECH_DULIŃSKI_WRÓBEL AGENCJA PROJEKTOWA "ARCHITEKTURA" SP. Z O. O. UL. WRÓBLEWSKIEGO 3/2, 31-148 KRAKÓW, TEL. (12) 6310960			
TEMAT			
BUDOWA BUDYNKU C-7 DLA POTRZEB DYDAKTYCZNYCH WYDZIAŁÓW AGH JAKO ETAP II INWESTYCJI PN: BUDOWA AUDYTORIUM MAXIMUM WRAZ Z BUDYNKIEM ADMINISTRACYJNO - DYDAKTYCZNO - BIUROWYM, PARKINGIEM PODZIEMNYM ORAZ INFRASTRUKTURĄ TECHNICZNĄ PRZY UL. CZARNOWIEJSKIEJ W KRAKOWIE NA DZIAŁKACH NR: 19/25, 48/2, 49/1, 19/47			
FAZA			
PROJEKT WYKONAWCZY			
BRANŻA			
ARCHITEKTURA WNĘTRZ			
PROJEKTANCI	ARCH. JACEK CZECH ARCH. PIOTR WRÓBEL ARCH. ROMUALDA PIECHOWICZ	UPRZĄDZENIA UAN-UPR.426/86 RP-UPR.290/92 MPOA/078/2008	DATA 11.21
WSPÓŁPRACOWNICY	ARCH. WOJCIECH DULIŃSKI ARCH. ARTUR BIEL ARCH. LUKASZ KORPET		11.21
SPRZĄDZAJĄCY	ARCH. JANUSZ DULIŃSKI	RP-UPR.520/91	11.21
TEMAT RYSUNKU MEBLE INDYWIDUALNE N.TSZ.K - TABLICA INFORMACYJNA SZKLANA OZNACZENIE KONDYGNACJI			
SK	FAZA	BRANŻA	NR RYSUNKU
C7/PW/A-aw			3.5a
DATA	LISTOPAD 2021		SKALA 1:20