


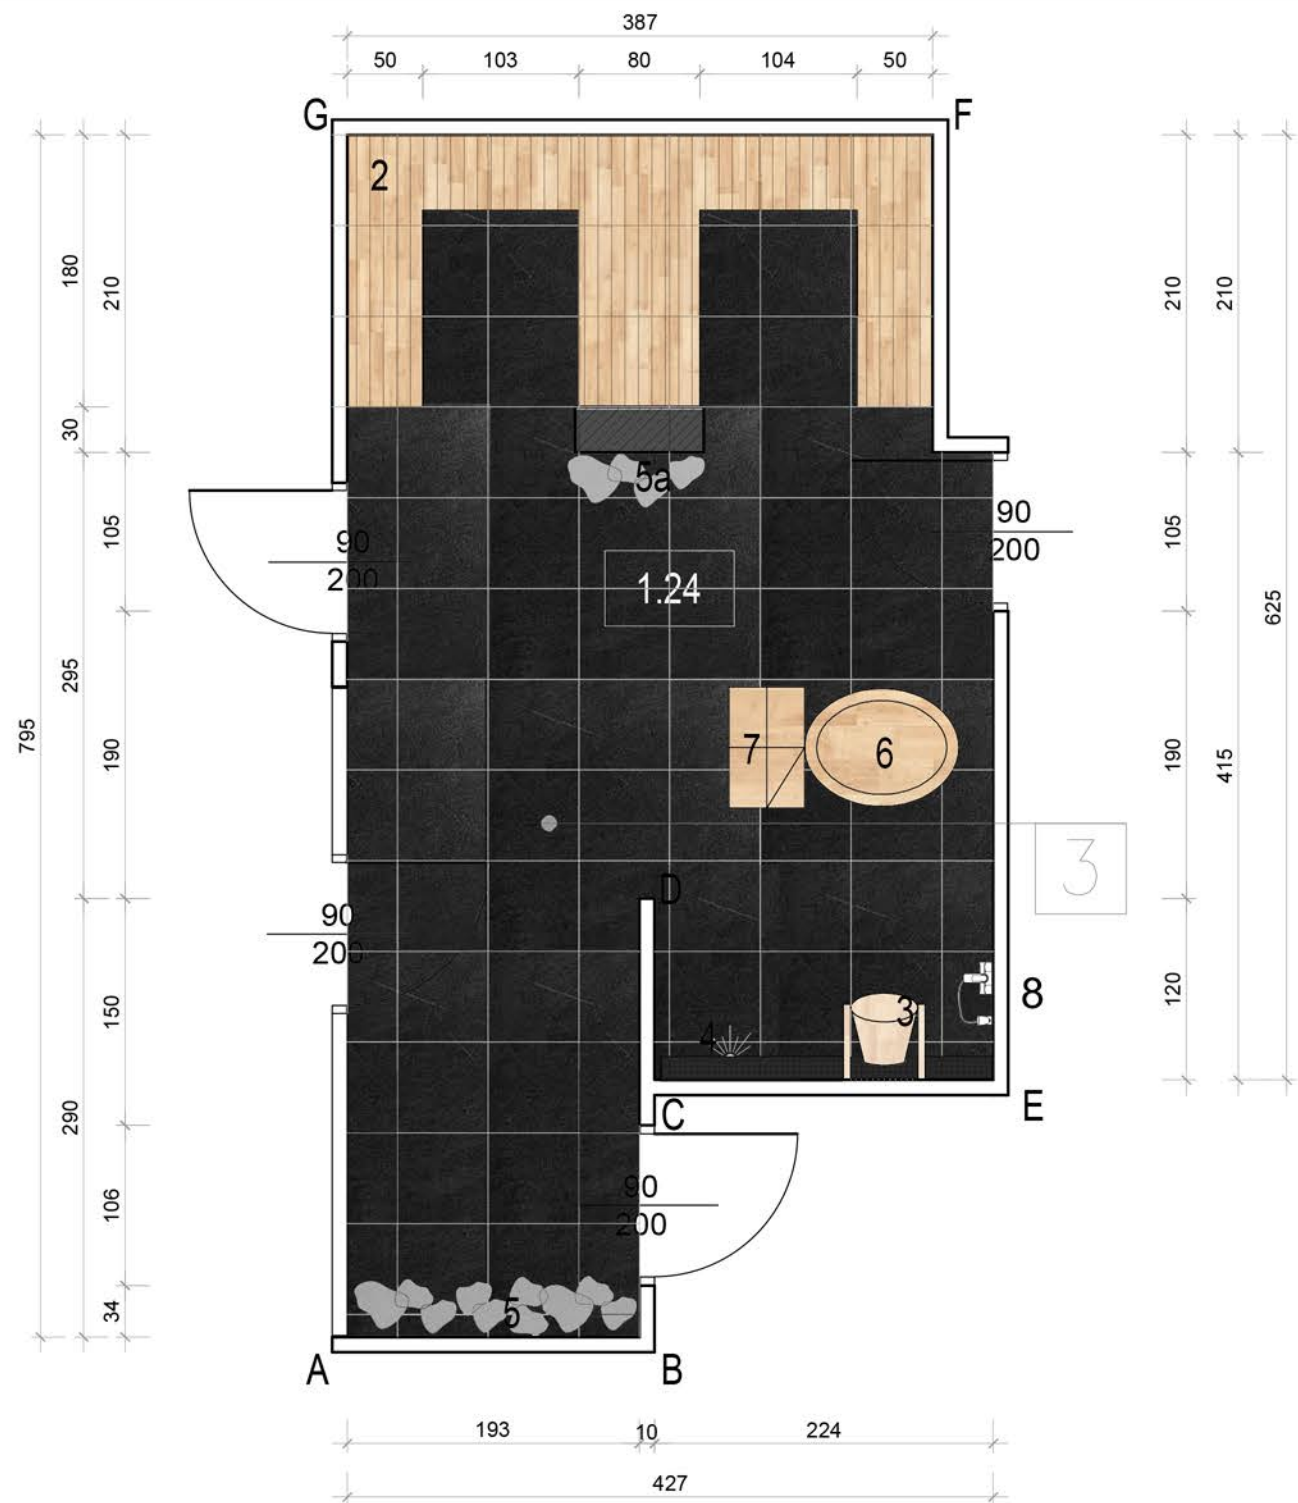

WYPOSAŻENIE

- 1- listwa metalowa (wykończenie matowe, kolor RAL7016) z wieszakami drewnianymi w kolorze jasnego drewna (7 szt.) dł. wg rysunku
- 1a - listwa metalowa (wykończenie matowe, kolor RAL7016) z wieszakami drewnianymi w kolorze jasnego drewna (12 szt.) dł. wg rysunku
- 2 - siedziska zgodne z wymiarami na rysunku, drewniane, kolor drewna jak okładzina ścienna
- 3- "wiadro bosmana" z linką do ciągnięcia
- 4- zestaw prysznicowy, wykończenie kol. RAL 7016
- wysokość stała, przycisk uruchamiający również w kolorze RAL 7016
- 5- Kamienie otoczaki, białe, zakrywające donice z roślinnością
- 6- balia drewniana na zimną wodę
- 7- schodki drewniane umożliwiające wejście do bali
- 8- zestaw prysznicowy ścienny ze słuchawką prysznicową na drążku

Obiekt:		„BUDOWA BUDYNKU WIELOFUNKCYJNEJ HALI SPORTOWEJ NA TERENIE AGH” wraz z inst. wewnętrznymi i zewnętrznymi oraz zagospodarowaniem terenu w tym przebudowa sieci i przyłączy kolidujących z inwestycją w rej. ulic: Armii Krajowej, Piastowskiej, Buszka, Tokarskiego w Krakowie.			
Inwestor:		Akademia Górniczo-Hutnicza im. Stanisława Staszica w Krakowie al. A. Mickiewicza 30, 30-059 Kraków			
Treść rysunku:		SAUNA			
Sprawdzający		mgr inż. arch. M. SLEBIODA MPOIA 019/2003 Architektura			
FUNKCJA		NAZWISKO	NR UPRAW.	SPECJALNOŚĆ	PODPIS
Generalny proj.		dr inż. arch. M. MANECKI	MPOIA 036/2009	Architektura	Stadium PROJEKT WYKONAWCZY
Koordynator zesp.		mgr inż. arch. L. MANECKI	97 / 65	Architektura	
Współpraca projektowa		mgr inż. arch. B. FALKOWSKI	MPOIA 042/2018	Architektura	Data LUTY 2020
					Skala Nr rysunku
					1:50 AW-35

UWAGA
PRZED ZAMÓWIENIEM MATERIAŁÓW, KONIECZNE JEST SPRAWDZENIE IŁOŚCI
ORAZ POPRAWNOŚCI WYMIARÓW NA BUDOWIE