
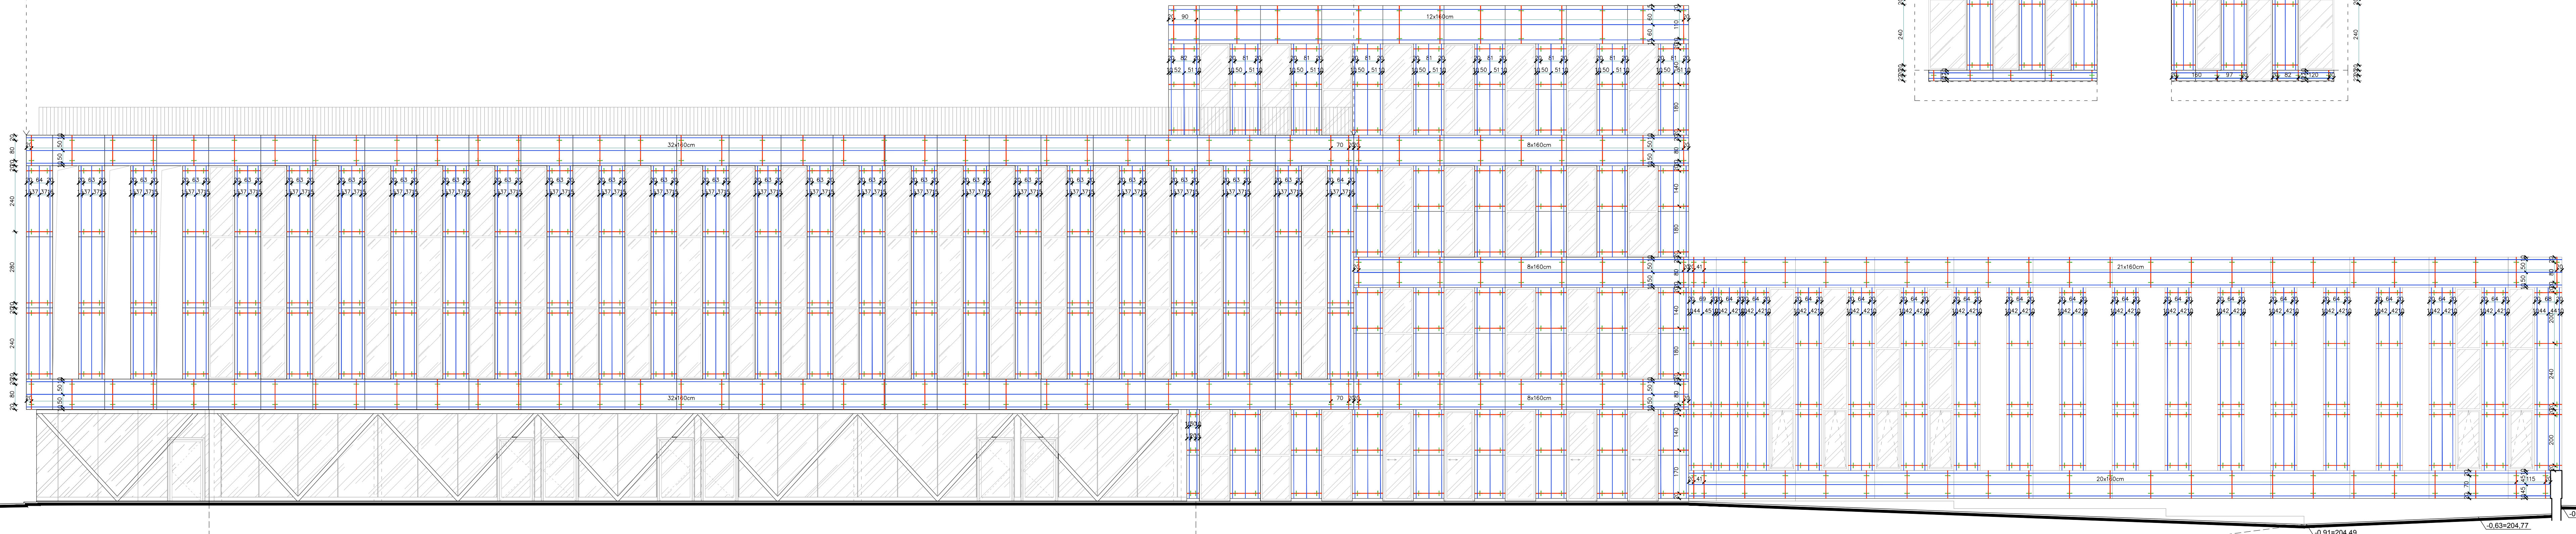
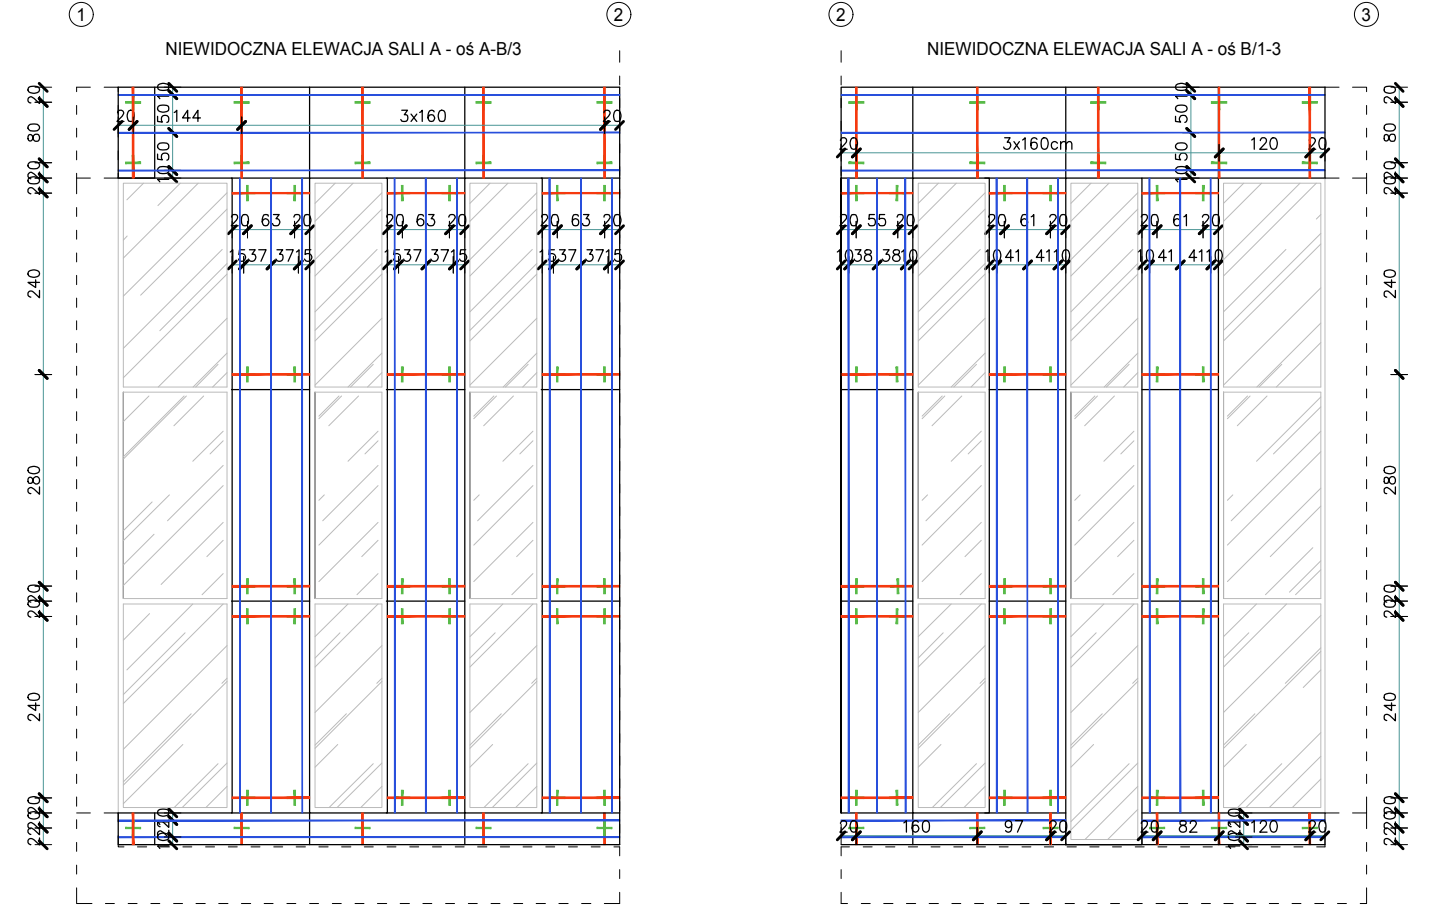


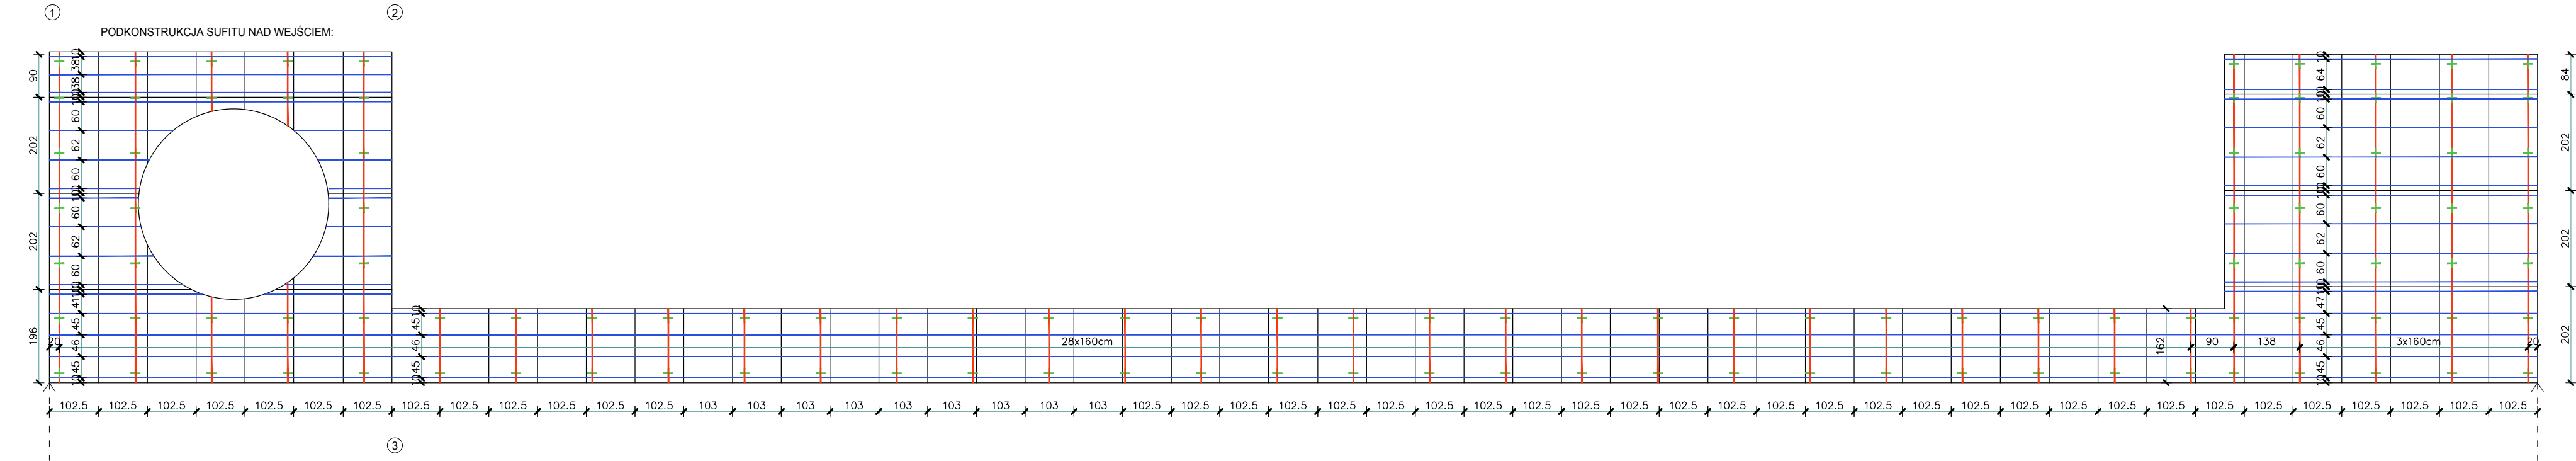

OPIS MATERIAŁÓW	
S	ślusarka okienna szara
OP	okładzina z płyt włókno - cementowych na ruszcie - czarna, szara, biała
SZ	szkło przejrzyste
K	kratownica szara

UWAGA
PRZED ZAMÓWIENIEM MATERIAŁÓW,
KONIECZNE JEST SPRAWDZENIE IŁOŚCI
ORAZ POPRAWNOŚĆ WYMIARÓW NA BUDOWIE

ZESTAWIENIA ZOSTAŁY WYKONANE BEZ WŁICZANIA NADATKU NA CIĘCIA (10%)
PODKONSTRUKCJA ELEWACJA POŁUDNIOWA - ZESTAWIENIE MATERIAŁÓW:

— KONSOLA - 1135szt.
— RUSZT GŁÓWNY - 687,27 m.b.
— RUSZT DRUGORZĘDNY - 2818,30 m.b.

KONSOLE MOCOWANE POPRZECZ KOTWY CHEMICZNE M8 KLASY 5.8
KOTWIONE W ŻELBECIE NA DŁUGOŚĆ 11CM

Objekt:
„BUDOWA BUDYNKU
WIELOFUNKCYJNEJ HALI SPORTOWEJ
NA TERENIE AGH”
wraz z inst. wewnętrznymi i zewnętrznymi
oraz: zagospodarowaniem terenu w tym:
przebudowa sieci i przyłącza kolidujących z
inwestycją
w rej. ulic: Armii Krajowej, Piastowskiej,
Buska, Tokarskiego w Krakowie.

Inwestor:
Akademia Górniczo-Hutnicza
im. Stanisława Szasica w Krakowie
al. A. Mickiewicza 30, 30-059 Kraków

Treść rysunku: PODKONSTR. ELEW. POL.

AR2
MANECKI
SP. Z O.O. SP. K.

FUNKCJA	NAMISKO	NR UPRAW.	SPECJALNOŚĆ	PODPIS	Stadium
Generałny proj.	M. MANECKI	MP01A.0302001	Architektura		PROJEKT WYKONAWCZY
Koordinatorka zesp.	L. MANECKI	87/65	Architektura		Data: LUTY 2020
Współpraca projektowa	B. FALKOWSKI	MP01A.0422016	Architektura		
	M. DŁĄCZAKOWSKI		Architektura		

19/12/2017
M. SŁĘBODA

MP01A.0192003

Architektura

Skala: 1:100

Nr rysunku: A-46w