
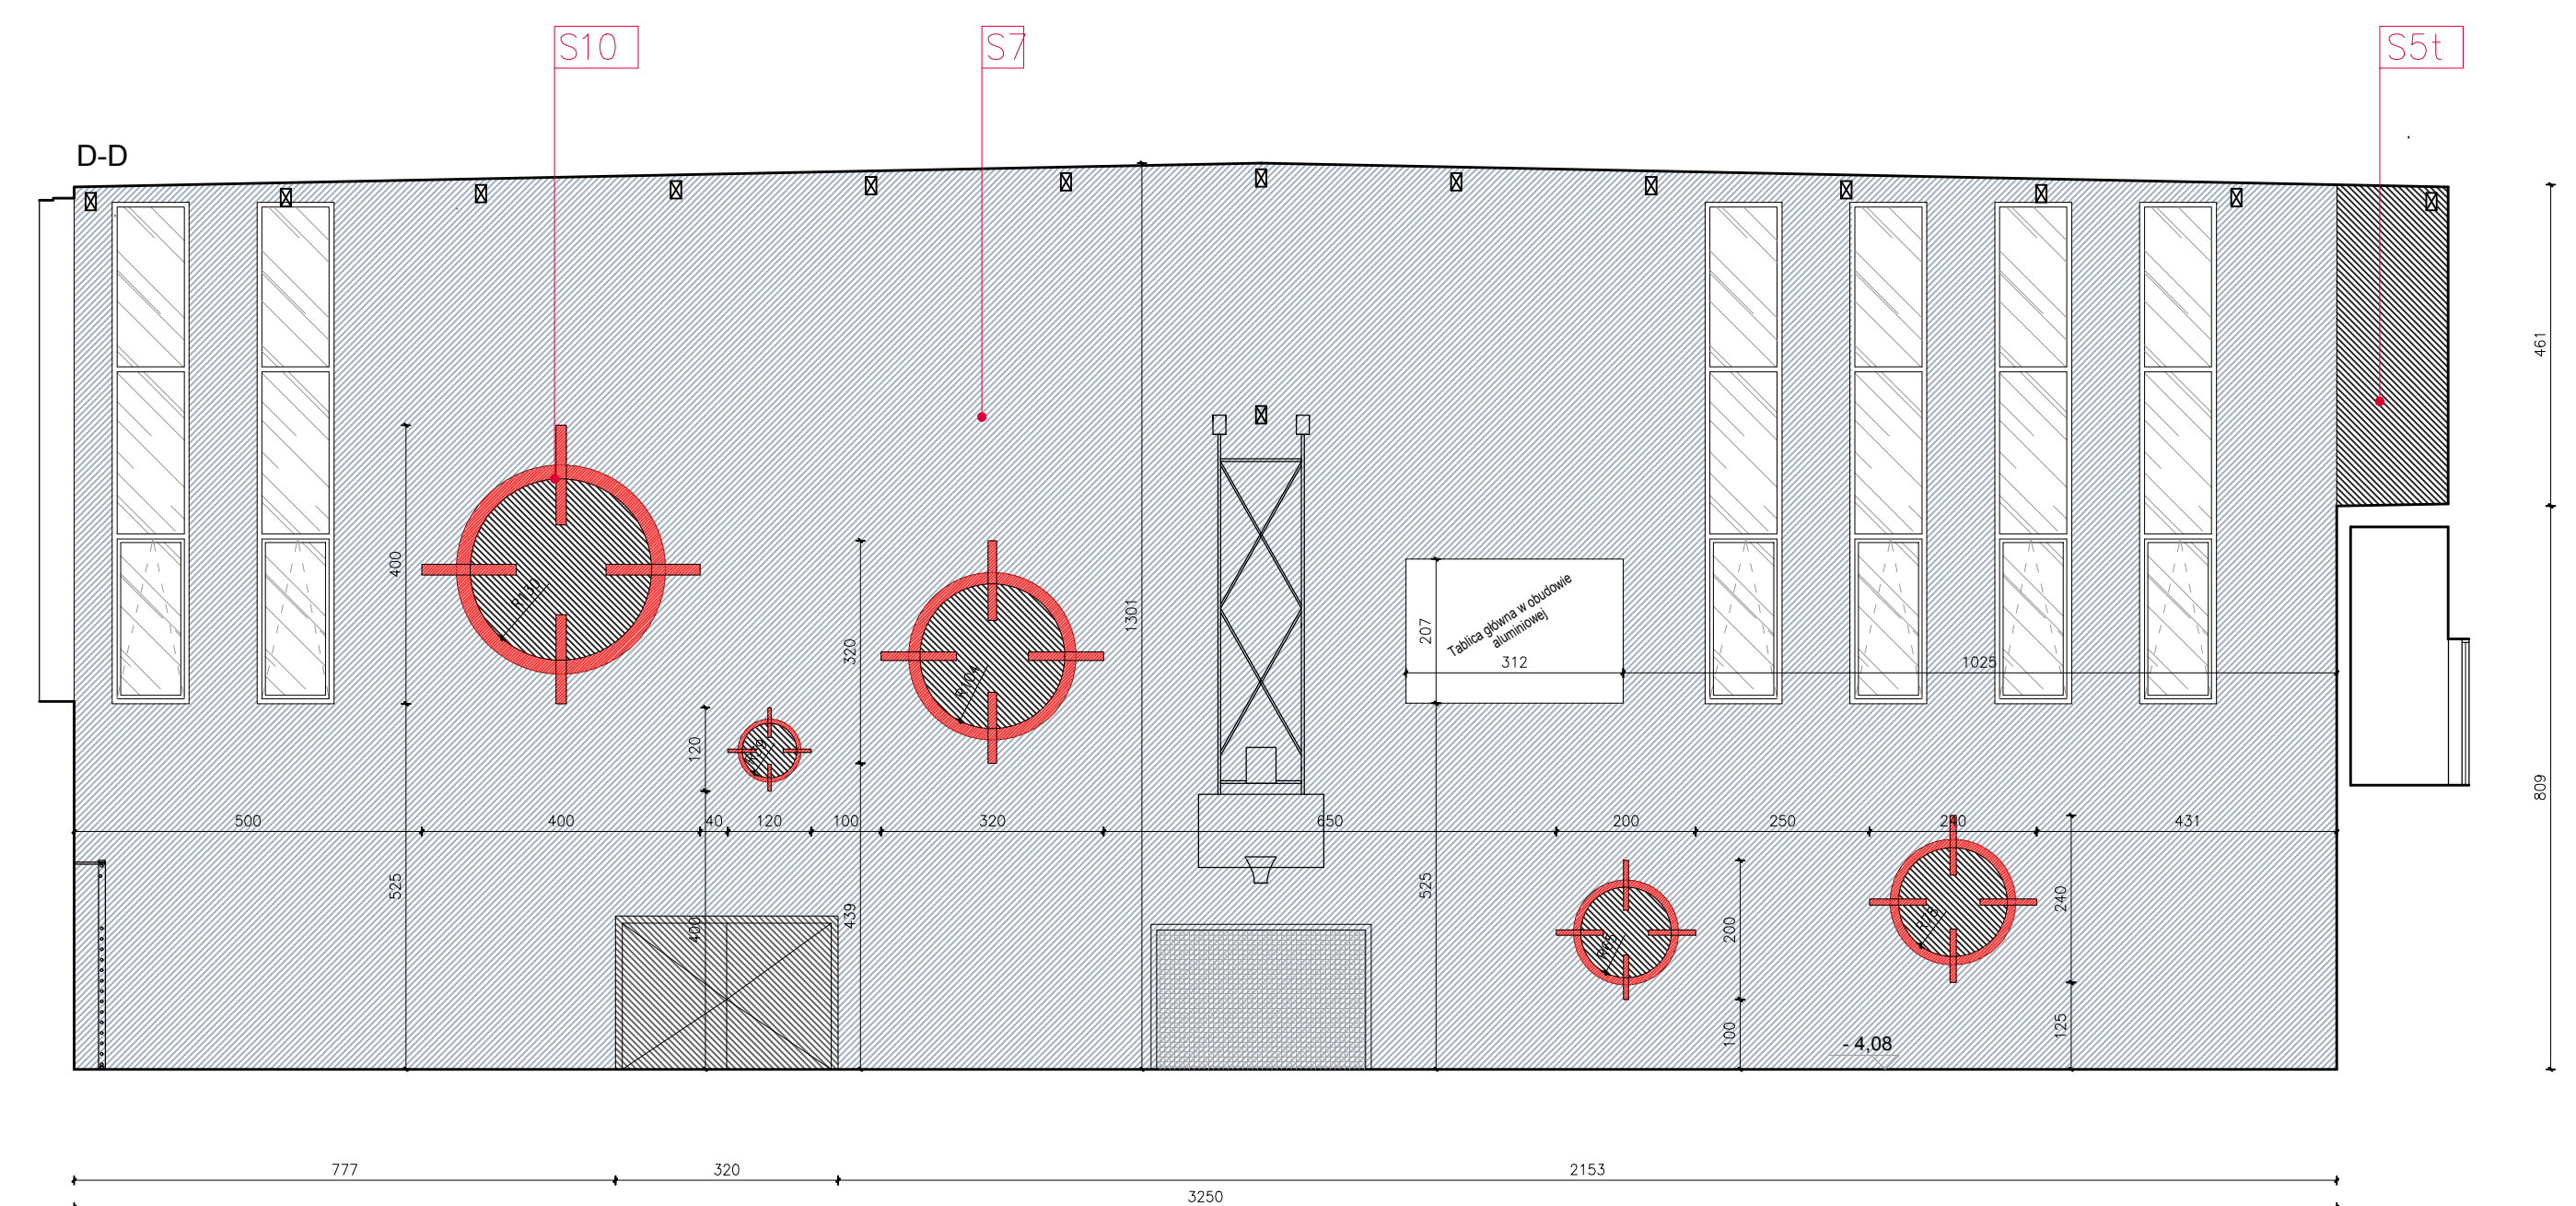
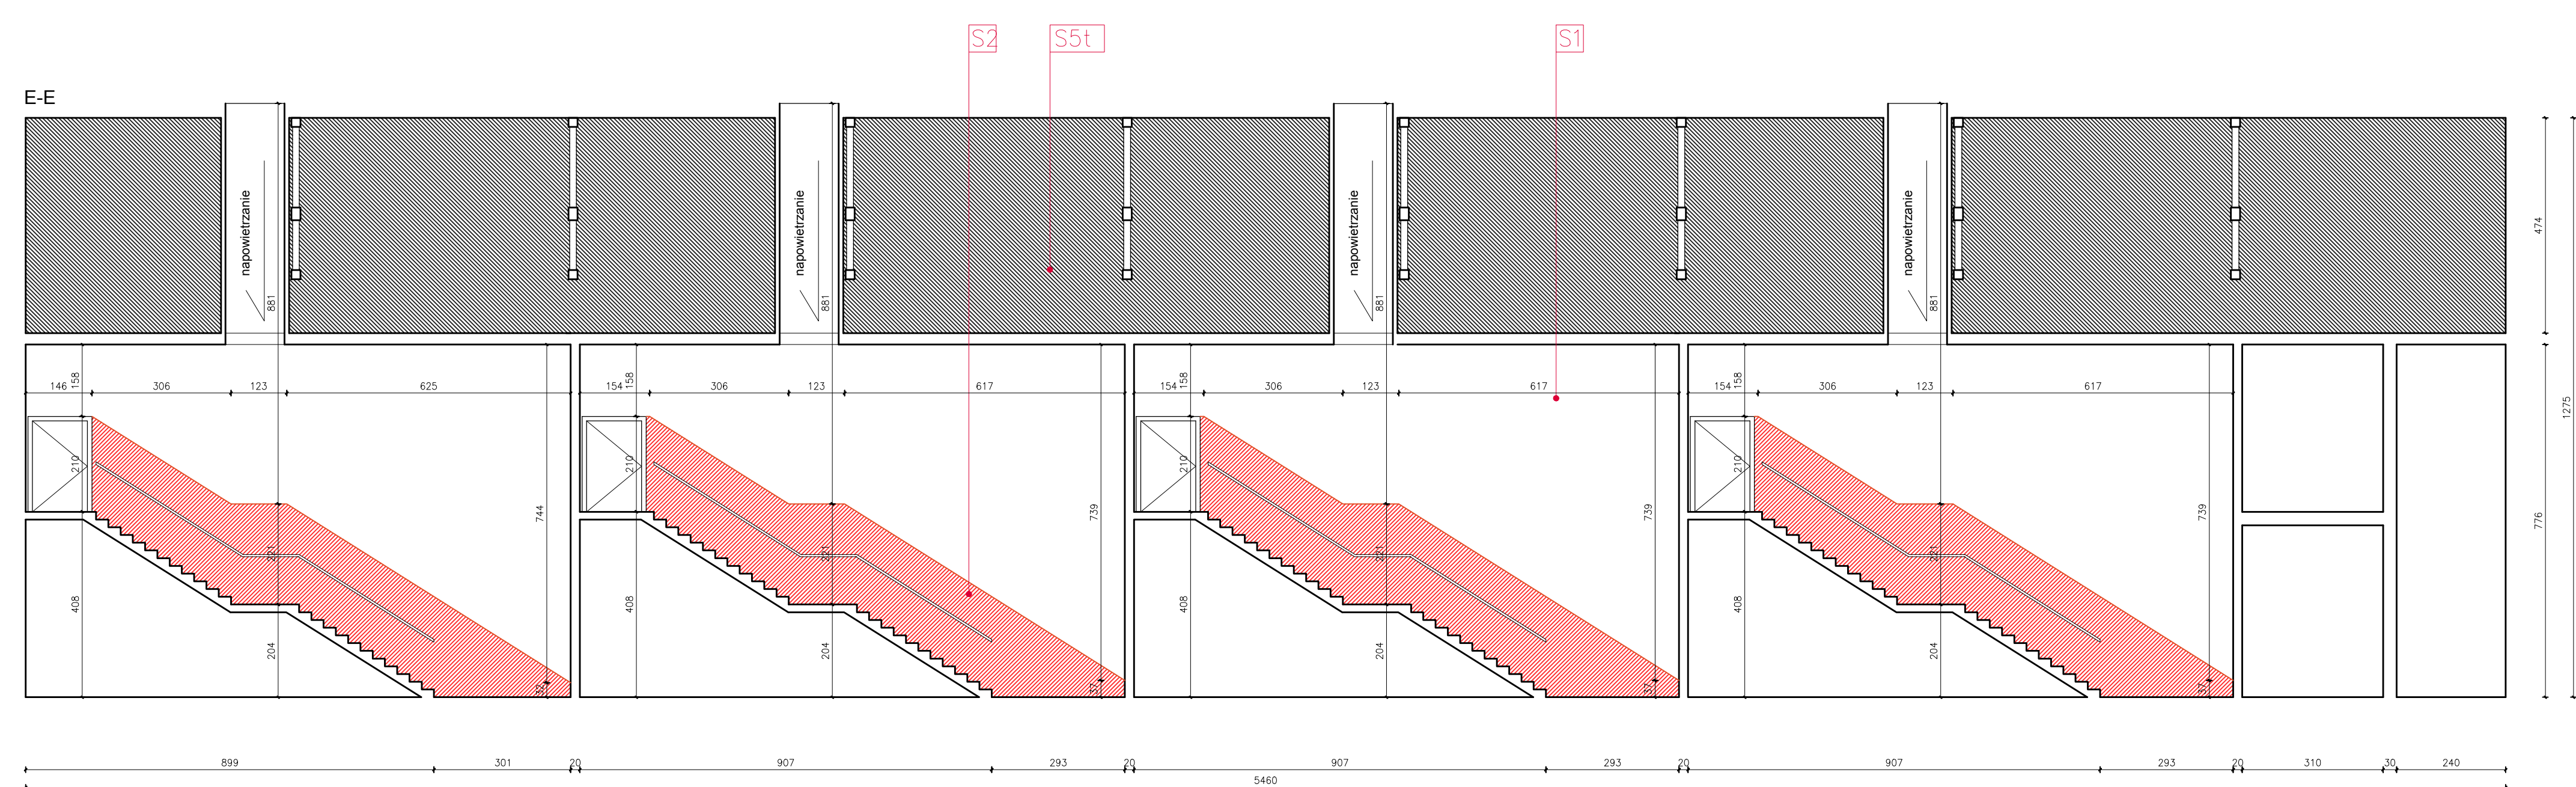
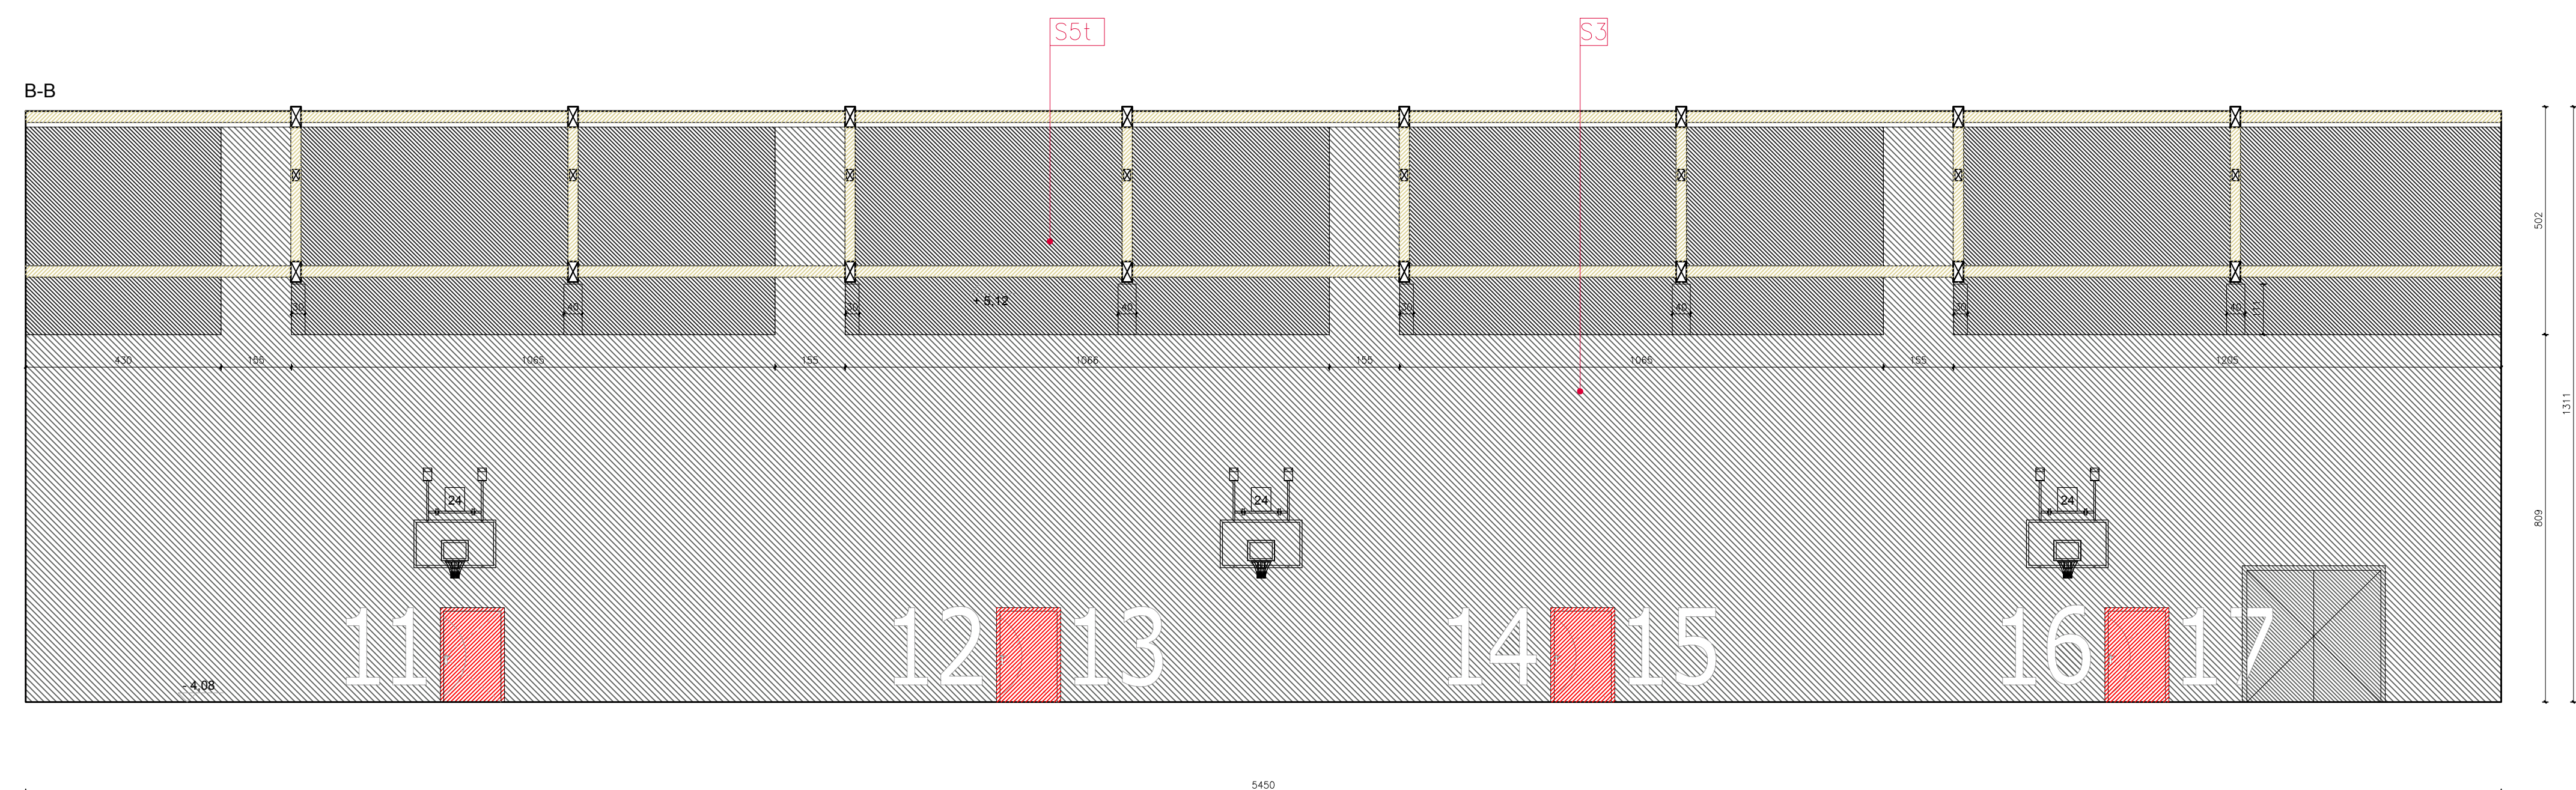


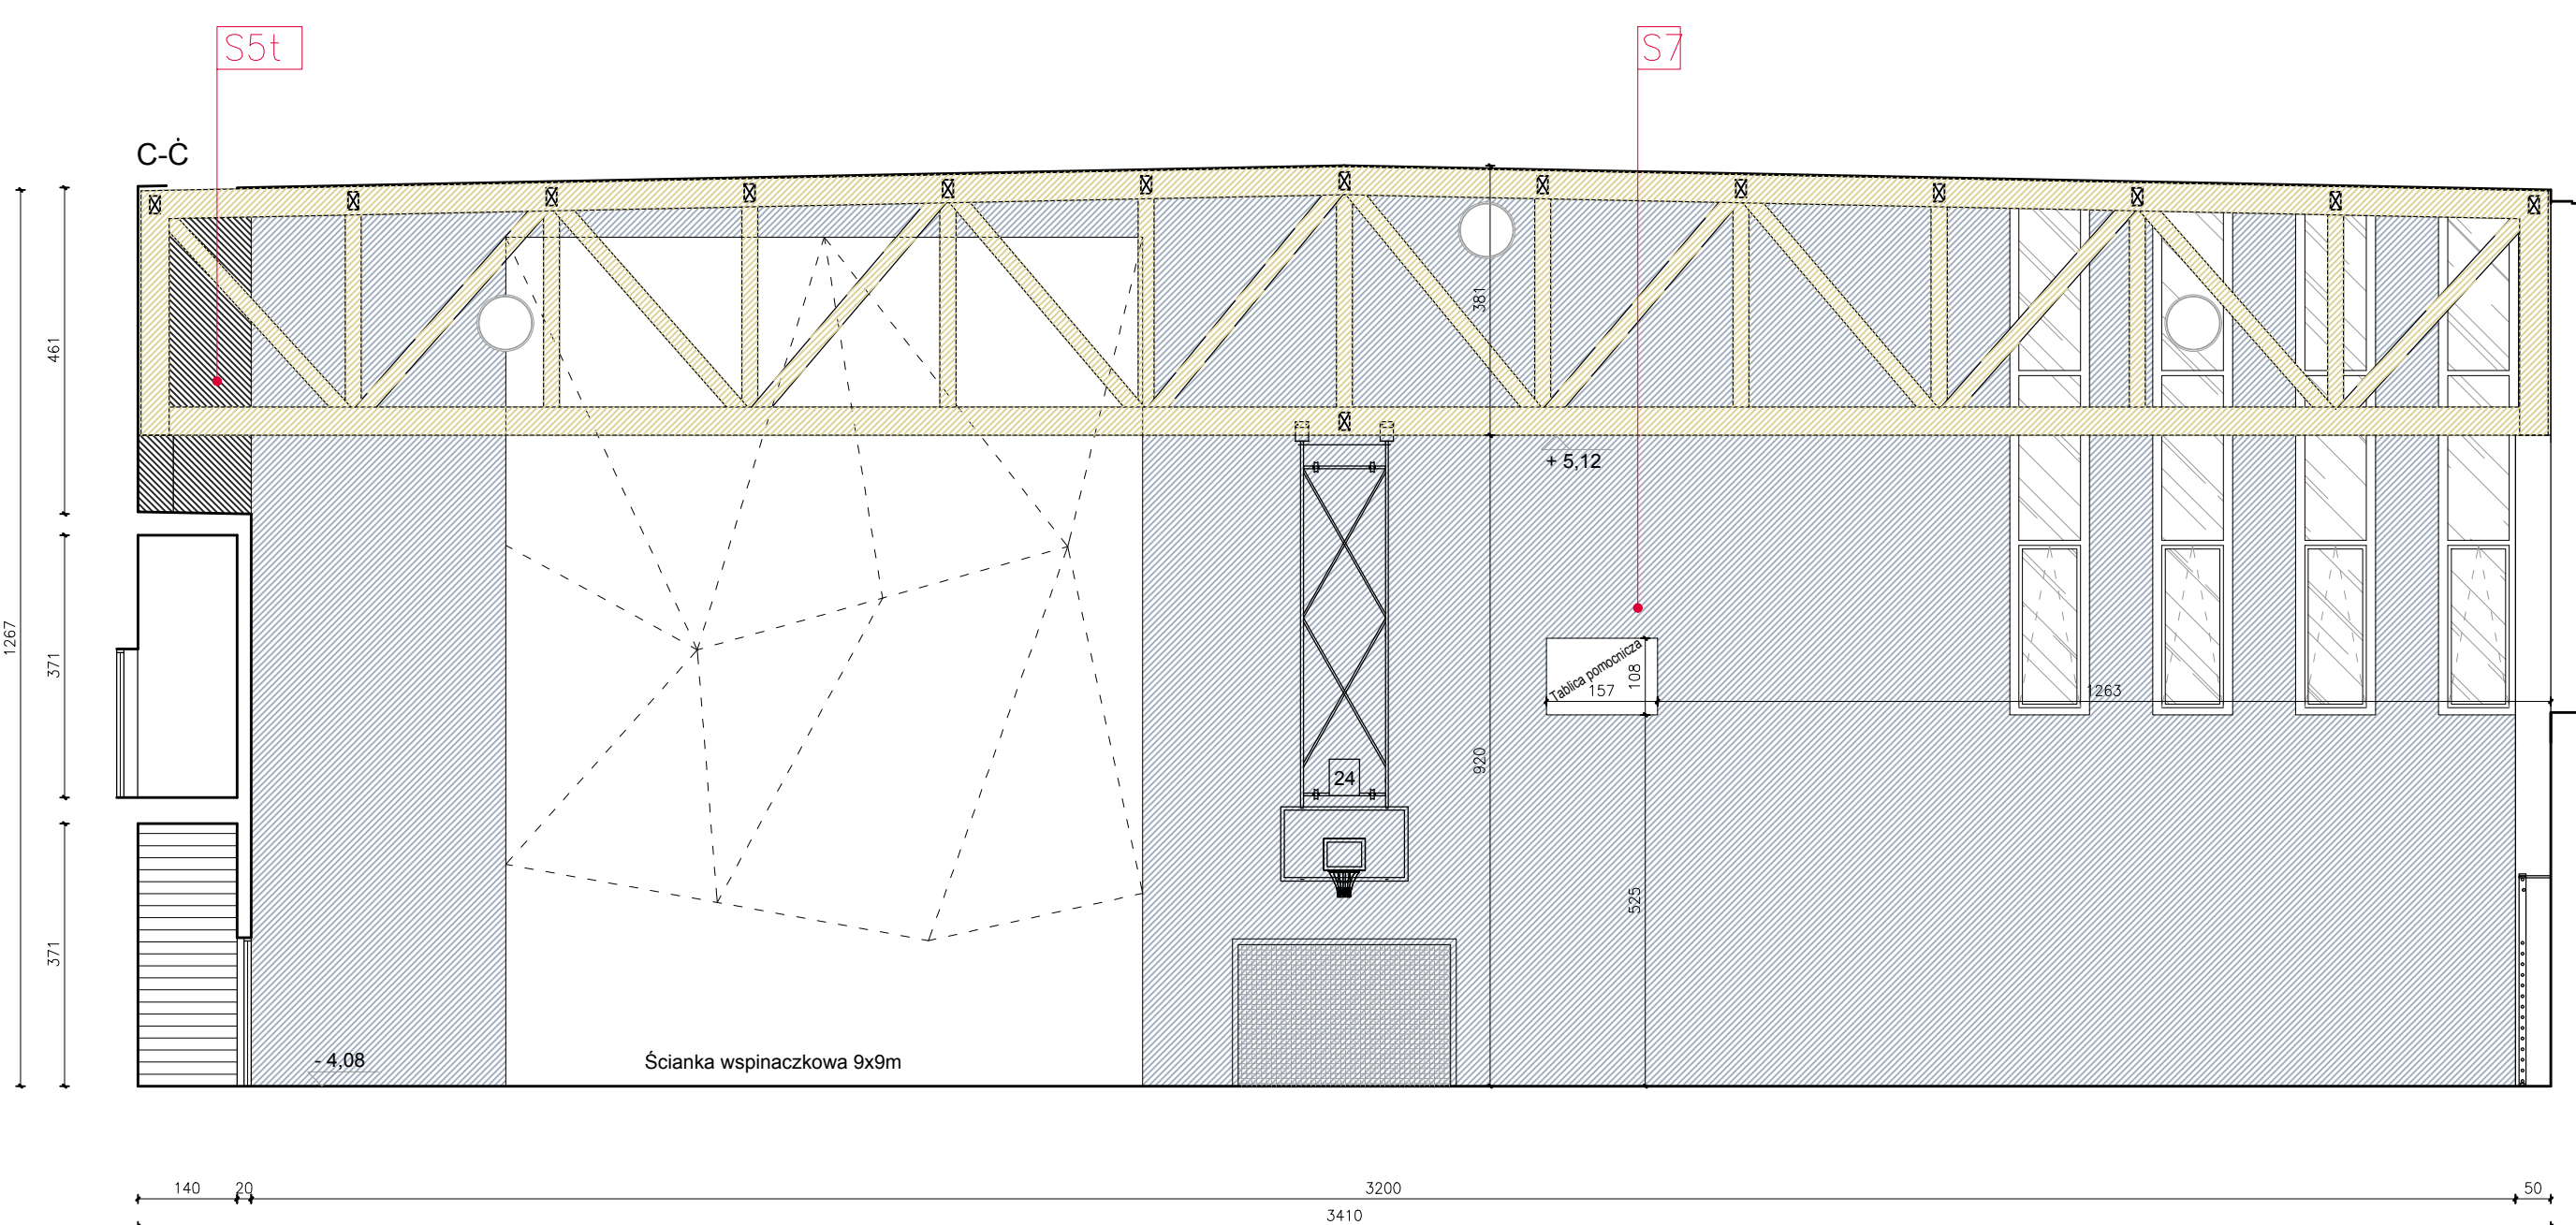

	posadzka sportowa kolor CZERWONY
	ściana malowana farbą kolor BIAŁY
	ściana malowana farbą kolor CZERWONY - RAL 3000
	ściana malowana farbą kolor GRAFITOWY - RAL 7016

S10 ściana malowana farbą do betonu kolor CZERWONY - RAL 3000

NR	NAZWA POMIESZCZENIA	
-1,18	Sala 8	17

[illegible]