


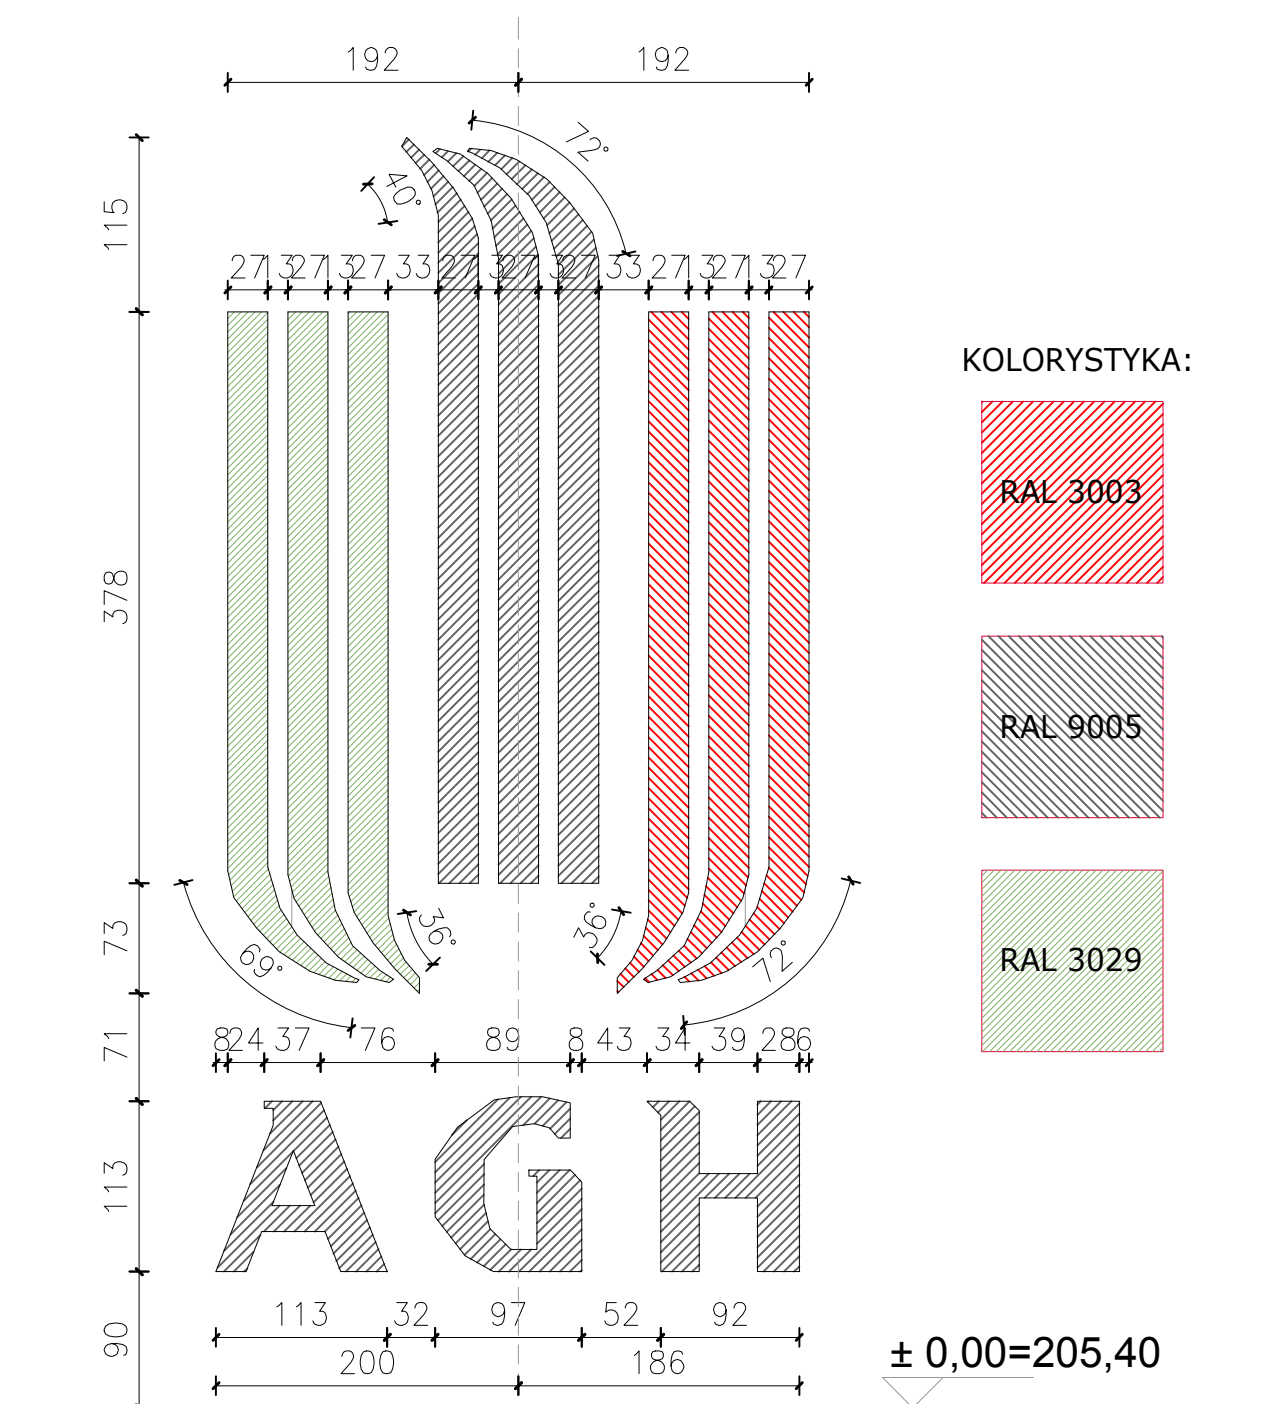

UWAGI :

-LOGO „AGH” ZNAJDUJĄCE SIĘ NA SALI A WYKONAĆ PRZESTRZENNIE Z WYKORZYSTANIEM PŁYT GIPSOWO-KARTONOWYCH ODPORNICH NA USZKODZENIA MECHANICZNE (UDERZENIA) GR. 2 x 12,5MM ZGODNIE Z RYS. AW-15, PRZEKRÓJ D-D

Obiekt: „BUDOWA BUDYNKU WIELOFUNKCYJNEJ HALI SPORTOWEJ NA TERENIE AGH” wraz z inst. wewnętrznymi i zewnętrznymi oraz zagospodarowaniem terenu w tym przebudowa sieci i przyłączy kolidujących z inwestycją w rej. ulic: Armii Krajowej, Piastowskiej, Buszka, Tokarskiego w Krakowie.	AR2 MANECKI SP. Z O.O SP. K.				
Inwestor: Akademia Górniczo-Hutnicza im. Stanisława Staszica w Krakowie al. A. Mickiewicza 30, 30-059 Kraków	UL. WIEŁOPOLE 18B, 31-072 KRAKÓW	NIP: 6762574406, EMAIL:	ARP.BIURO@GMAIL.COM,	TEL.: 124225570	Stadium PROJEKT WYKONAWCZY
		FUNKCJA	NAZWISKO	NR UPRAW.	
		Generalny proj.	dr inż. arch. M.MANECKI	MPOIA 036/2009	
		Koordynator zesp.	mgr inż. arch. L.MANECKI	97 / 65	
	Współpraca projektowa	mgr inż. arch.	B.FALKOWSKI	MPOIA 042/2018	Data LUTY 2020
		mgr inż. arch.	W.KRAUZE	MPOIA 033/2018	
Treść rysunku: LOGO AGH	Sprawdzający	mgr inż. arch. M.ŚLEBIODA	MPOIA 019/2003	Architektura	Skala 1:50 Nr rysunku AW-36a