


TABLICA ŚCIENNA/DRZWIOWA - 28 SZT. ZLOKALIZOWANE NA 3 PIĘTRZE W CZĘŚCI BIUROWEJ (WYMIARY PODANE W MM)

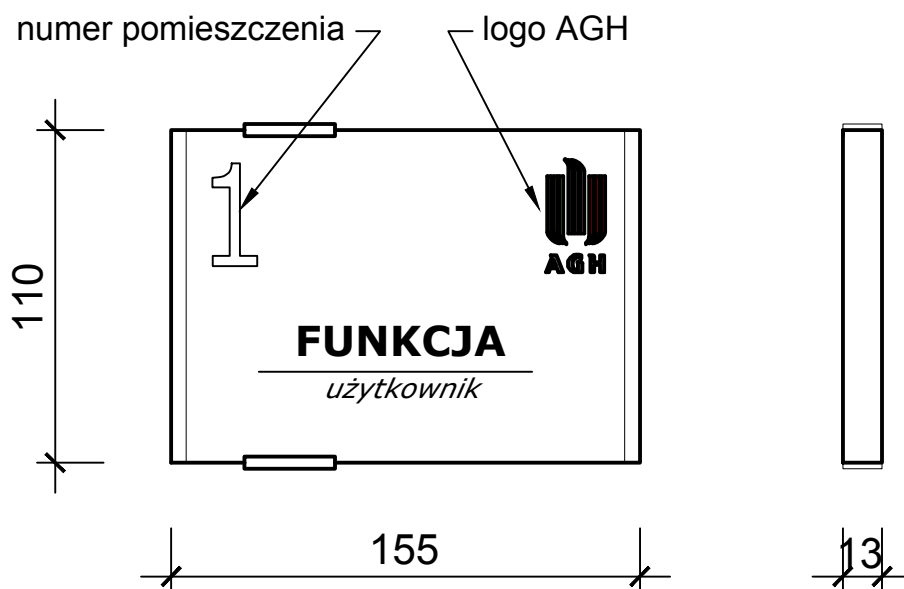

UWAGI :

Tabliczka z żebrowaną aluminiową stroną tylną.

Przód wyposażony w nieodbijającą światło szklaną płytę akrylową.

Mocowanie elementów za pomocą 2 przesuniętych zaczepów mocujących na tabliczce.

Wkładka kartonowa z możliwością wymiany poprzez zdjęcie osłony zabezpieczającej.

Montaż poprzez przykręcanie lub przyklejenie.

Obiekt: „BUDOWA BUDYNKU WIELOFUNKCYJNEJ HALI SPORTOWEJ NA TERENIE AGH” wraz z inst. wewnętrznymi i zewnętrznymi oraz zagospodarowaniem terenu w tym przebudowa sieci i przyłączy kolidujących z inwestycją w rej. ulic: Armii Krajowej, Piastowskiej, Buszka, Tokarskiego w Krakowie.	 MANECKI SP. Z O.O SP. K.					
Inwestor: Akademia Górniczo-Hutnicza im. Stanisława Staszica w Krakowie al. A. Mickiewicza 30, 30-059 Kraków	Współpraca projektowa	FUNKCJA	NAZWISKO	NR UPRAW.	SPECJALNOŚĆ	PODPIS
		Generalny proj.	dr inż. arch. M.MANECKI	MPOIA 036/2009	Architektura	Stadium PROJEKT WYKONAWCZY
		Koordinatorka zesp.	mgr inż. arch. L.MANECKI	97 / 65	Architektura	
			mgr inż. arch. B.FALKOWSKI	MPOIA 042/2018	Architektura	Data LUTY 2020
			mgr inż. arch. W.KRAUZE	MPOIA 033/2018	Architektura	
Treść rysunku: TABLICZKA DRZWIOWA	Sprawdzający	mgr inż. arch. M.ŚLEBIODA	MPOIA 019/2003	Architektura	Skala 1:25	Nr rysunku AW-36b