przekrój a-a

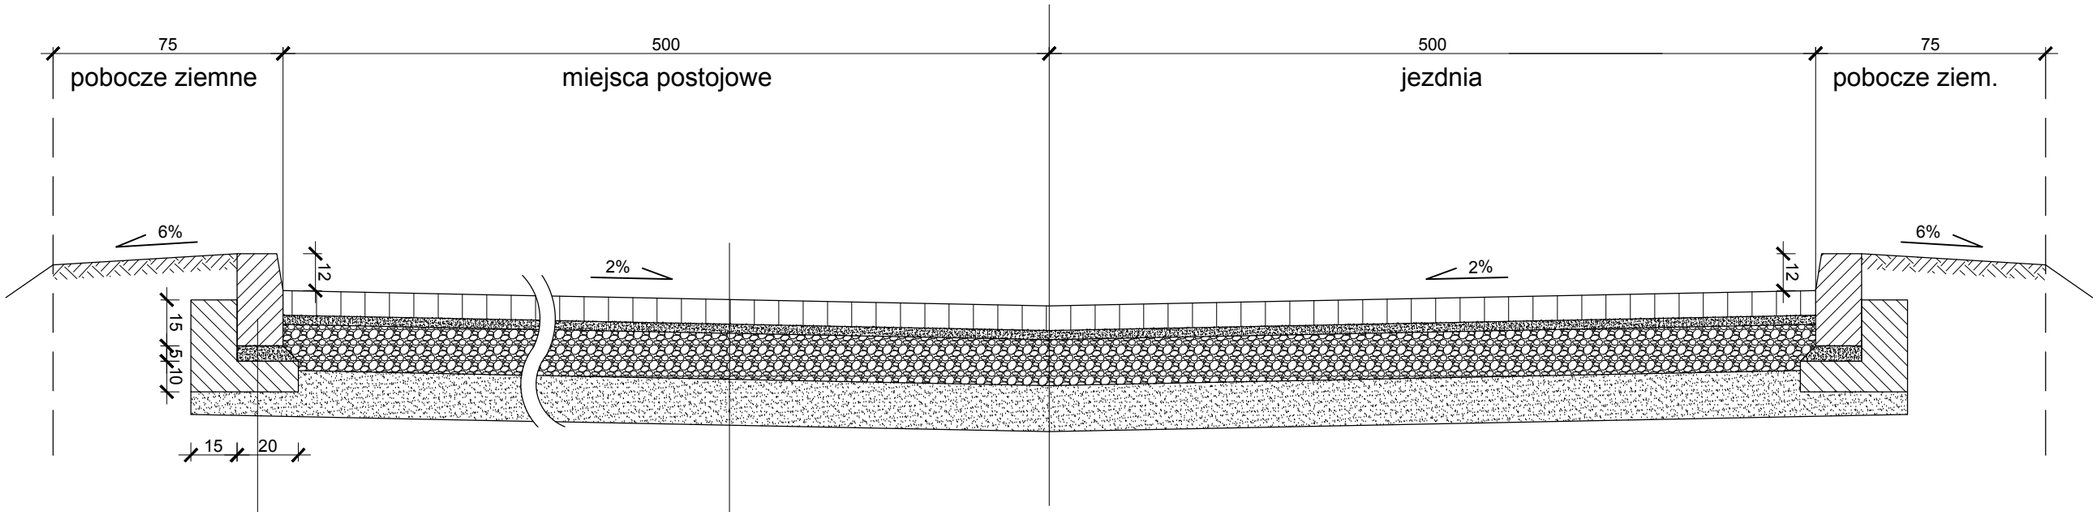

	krawężnik betonowy o wym 15x30cm
5cm	podsypka cem.-piaskowa 1:4
	ława betonowa beton B-15

8cm	kostka brukowa betonowa wibroprasowana
3cm	podsypka cem.-piaskowa 1:4
15cm	podbudowa z kruszywa łamanego o uz. 0/31.5mm
15cm	warstwa odcinająca z piasku
41cm	ŁĄCZNIE

przekrój b-b

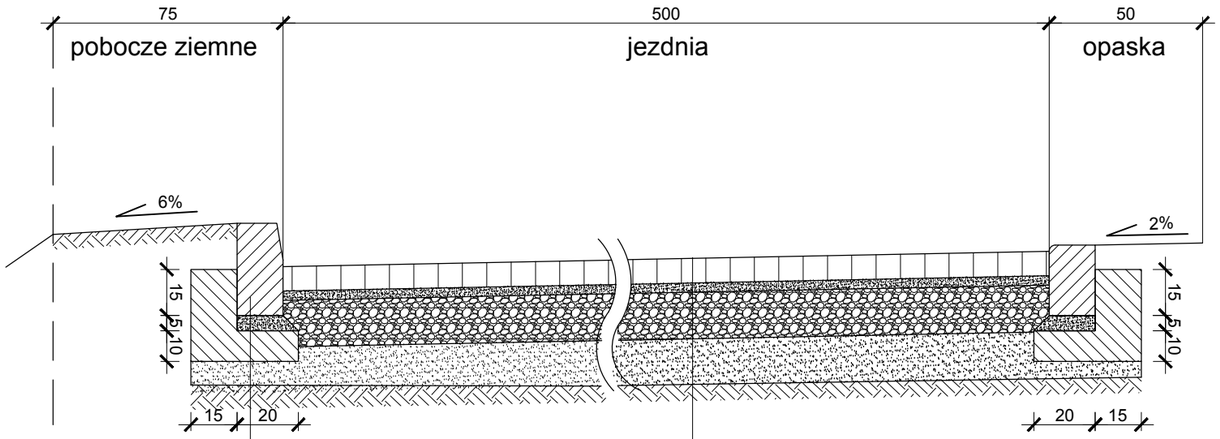

	krawężnik betonowy o wym 15x30cm
5cm	podsypka cem.-piaskowa 1:4
	ława betonowa beton B-15

8cm	kostka brukowa betonowa wibroprasowana
3cm	podsypka cem.-piaskowa 1:4
15cm	podbudowa z kruszywa łamanego o uz. 0/31.5mm
15cm	warstwa odcinająca z piasku
41cm	ŁĄCZNIE

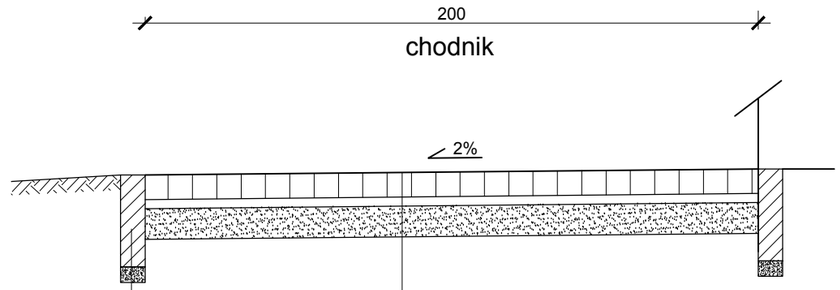

	obrzeże betonowa 8x30cm
5cm	podsypka cem.-piaskowa 1:4

8cm	kostka brukowa betonowa wibroprasowana
3cm	podsypka piaskowa
10cm	podbudowa z kruszywa naturalnego
21cm	ŁĄCZNIE

Obiekt:

„BUDOWA BUDYNKU WIELOFUNKCYJNEJ HALI SPORTOWEJ NA TERENIE AGH"
wraz z inst. wewnętrznymi i zewnętrznymi oraz zagospodarowaniem terenu w tym przebudowa sieci i przyłączy kolidujących z inwestycją
w rej. ulic: Armii Krajowej, Piastowskiej, Buszka, Tokarskiego w Krakowie.

Inwestor:

Akademia Górniczo-Hutnicza
im. Stanisława Staszica w Krakowie
al. A. Mickiewicza 30, 30-059 Kraków

Treść rysunku: Przekroje a-a, b-b, c-c

ARP MANECKI SP. Z O.O SP. K.
UL. WIELOPOLE 18B, 31-072 KRAKOW, NIP: 6762574406, EMAIL: ARP.BIURO@GMAIL.COM, TEL.: 124225570

FUNKCJA	NAZWISKO	NR UPRAW.	SPECJALNOŚĆ	PODPIS
Generalny proj.	dr inż. arch. M.MANECKI	MPOIA 036/2009	Architektura	
Koordynator zesp.	mgr inż. arch. L.MANECKI	97 / 65	Architektura	
Współpraca projektowa	inż. A. KĄCKI	268/73	Drogowa	
Sprawdzający	mgr inż. A.BUCZEK	MAP/0069/POOD/06	Drogowa	

Stadium: PROJEKT WYKONAWCZY

Data: Marzec 2020

Skala: 1:20

Nr rysunku: D-05