



HALA A

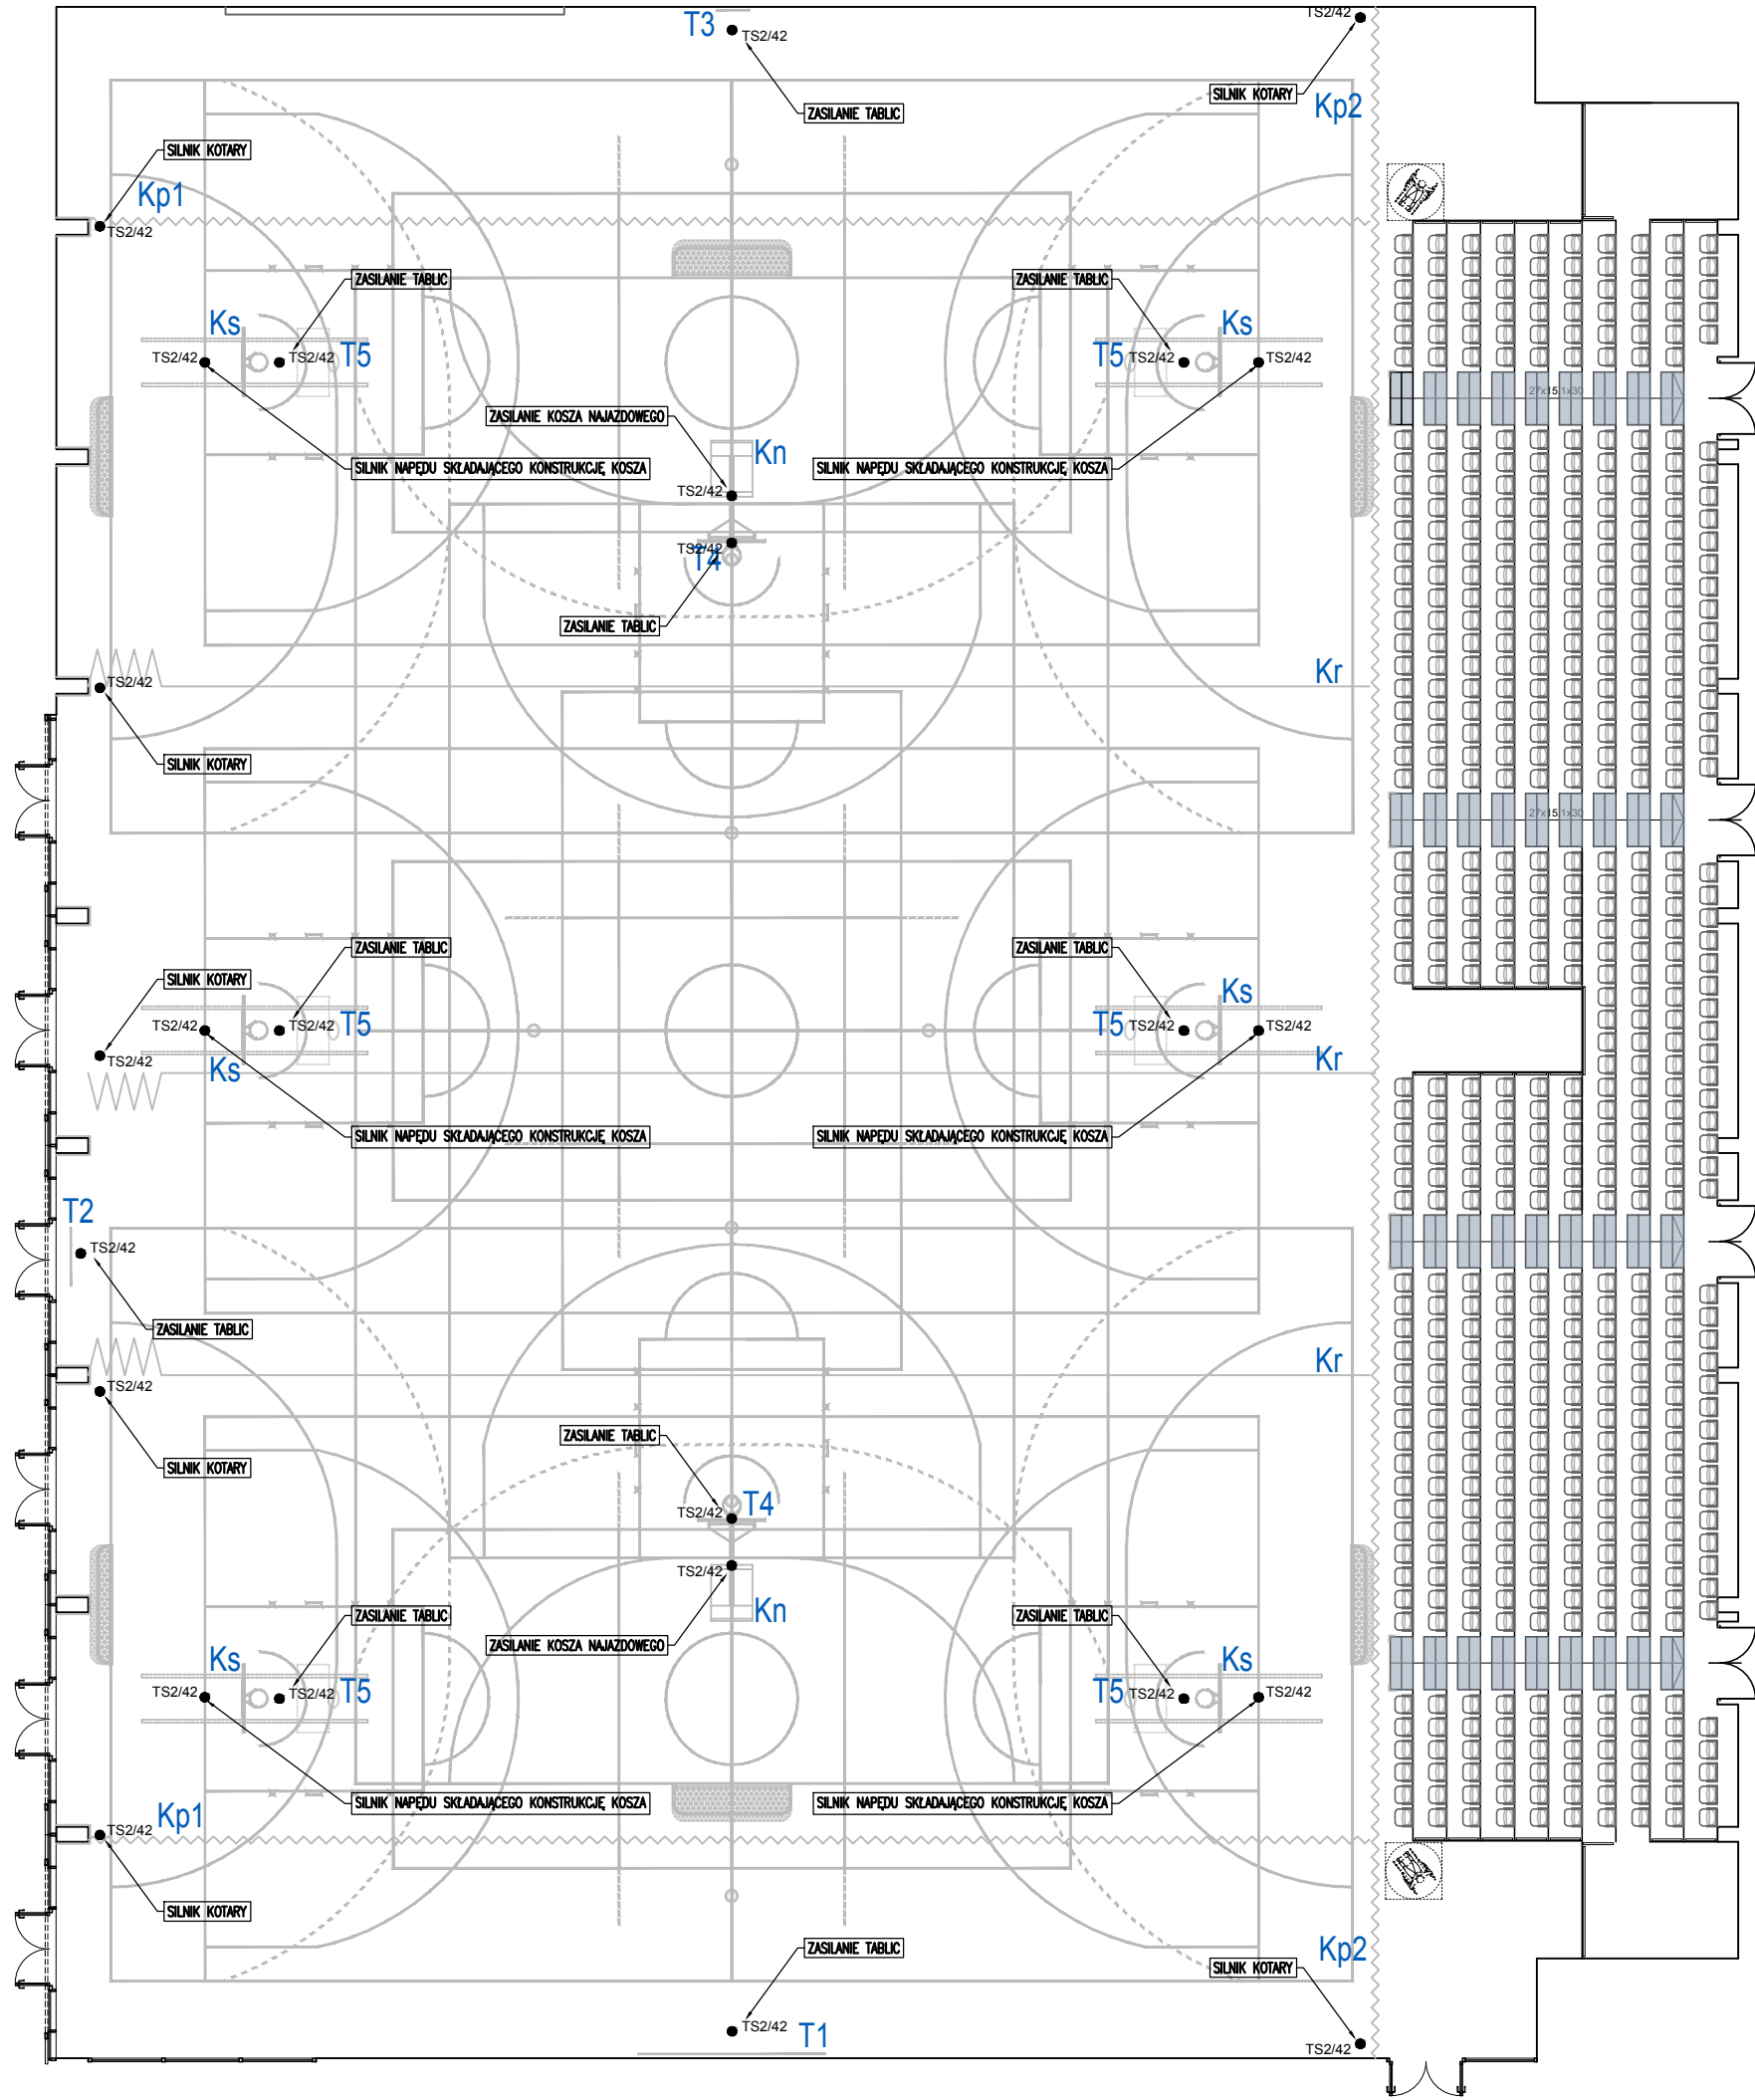

HALA B

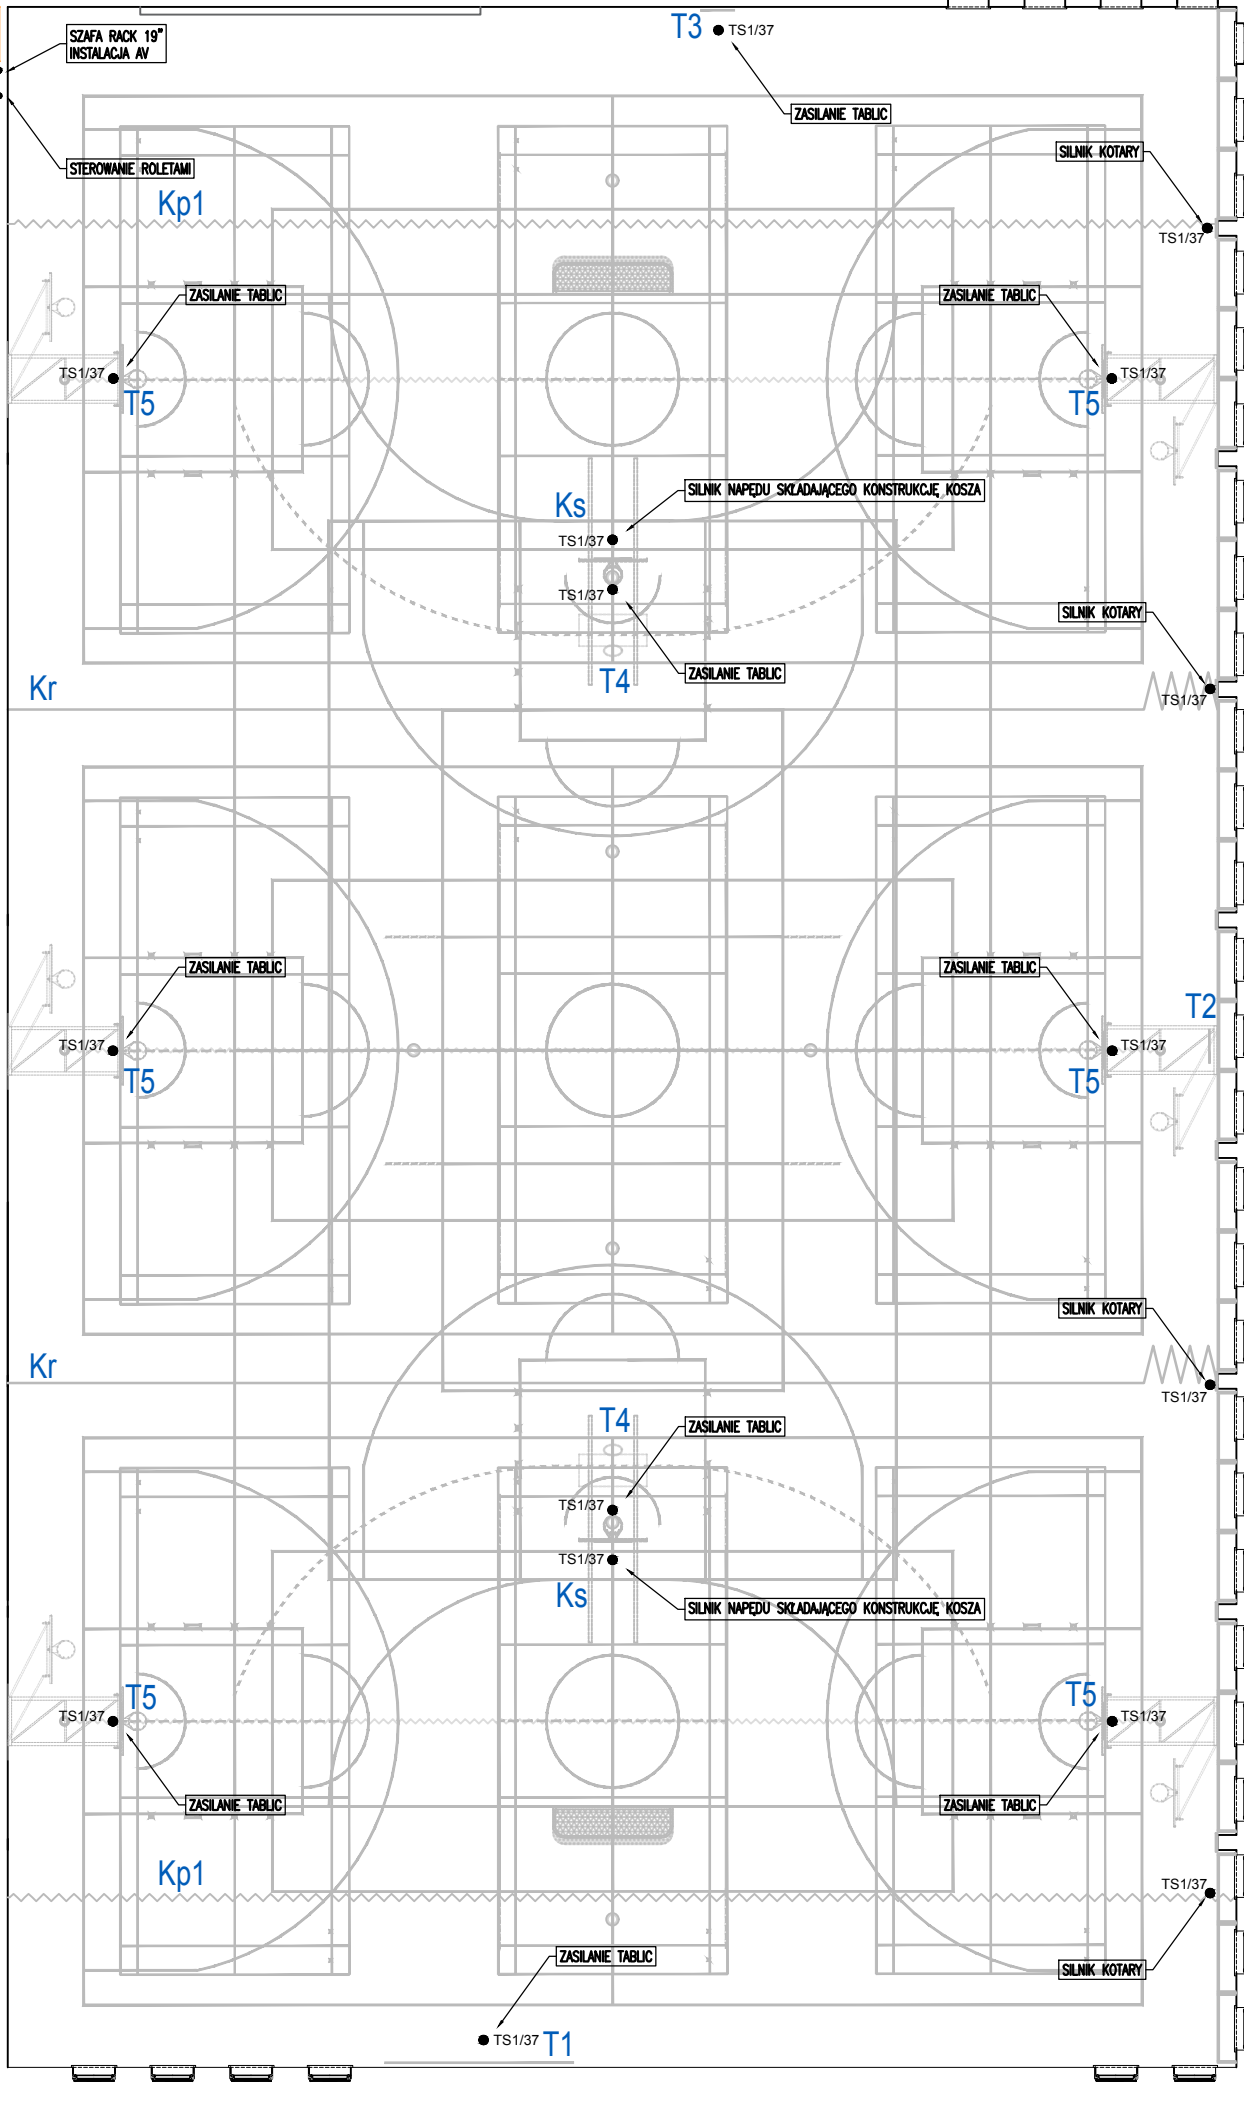

ZESTAWIENIE WYPOSAŻENIA BOISK HALI A I B
WYMAGAJĄCE ZASILANIA ELEKTRYCZNEGO

ILOŚĆ	SYMBOL	WYPOSAŻENIE
8 szt.	Ks	konstrukcja do koszykówki, podwieszana z napędem elektrycznym montowana na wysokości 9m do 10,5m z tablicą do koszykówki profesjonalną
2 szt.	Kn	rodzaj napędu składającego konstrukcję: silnik elektryczny o napięciu znamionowym 230 V i mocy 410 W
5 szt.	Kr	kosz najazdowy, wysięg 3,5m, składany hydraulicznie elektrycznie, z teleskopową regulacją wysokości konstrukcji wraz z tablicą ze szkła hartowanego 105x180, obręcz uchylna, osłony tablic i konstrukcji, siatka, atest FIBA Level1
- szt.	Kp1	siatka ochronna na ściany szczytowe polipropylenowa o wymiarach 9,1 x 41m, oczka 10x10cm wraz z konstrukcją do mocowania i poziomego przesuwu siatek z napędem elektrycznym, silnik elektryczny o napięciu znamionowym 230V i mocy 250W
- szt.	Kp2	siatka ochronna na widownię polipropylenowa o wymiarach 9,1 x 65m, oczka 10x10cm wraz z konstrukcją do pionowego podnoszenia i opuszczania siatki z napędem elektrycznym silnik elektryczny o napięciu 230V, P=410W
2 szt.	T1	tablica wyników sportowych profesjonalna z wyświetlaniem punktów zawodników wym. 500x240cm, sterowana przewodowo lub bezprzewodowo wyposażona w syrenę pneumatyczną (hala A - 1szt, hala B - 1szt.)
2 szt.	T2	tablica wyników sportowych pomocnicza na boisko główne (hala A - 1szt, hala B - 1szt.)
2 szt.	T3	tablica wyników sportowych mała na trzecie boisko (hala A - 1szt, hala B - 1szt.)
2 kpl	T4	tablica pomiar 24 sek do koszykówki na boisko główne - komplet: 2sztuki (hala A - 1 komplet, hala B-1 komplet)
6 kpl	T5	tablica pomiar 24sek na trzy boczne boiska, komplet: 2sztuki (hala A - 3 komplety, hala B - 3 komplety)

Objekt:

„BUDOWA BUDYNKU
WIELOFUNKCYJNEJ HALI SPORTOWEJ
NA TERENIE AGH”
wraz z inst. wewnętrznymi i zewnętrznymi
oraz zagospodarowaniem terenu w tym
przebudowa sieci i przyłączy kolidujących z
inwestycją
w rej. ulic: Armii Krajowej, Piastowskiej,
Buszka, Tokarskiego w Krakowie.

INWESTOR:

Akademia Górniczo-Hutnicza
im. Stanisława Staszica w Krakowie
al. A. Mickiewicza 30, 00-059 Kraków

Treść rysunku:

Plan instalacji siły
urządzenia sportowe

AR2
MANECKI
SP. Z O.O SP. K.

UL. WIELOPOLE 18B, 31-072 KRAKÓW, NIP:
FUNKCJA 6782574406, E-MAIL: BIURO@MANECKI.COM.pl
Generalny proj. M. MANECKI
Koordynator zespołu L. MANECKI

NAZWIŚCIE: B. FALKOWSKI
nrz. arch. K. WOŹNIAK

NR UPRAW. MPOIA 036/2009
97 / 65
MPOIA 042/2018

SPECJALNOŚĆ
Architektura
Architektura
Architektura

PODPIS
[Signature]
[Signature]

Stadium
PROJEKT WYKONAWCZY

Data
LUTY 2020

Skala
1:100

Nr rysunku
E-4.2a