


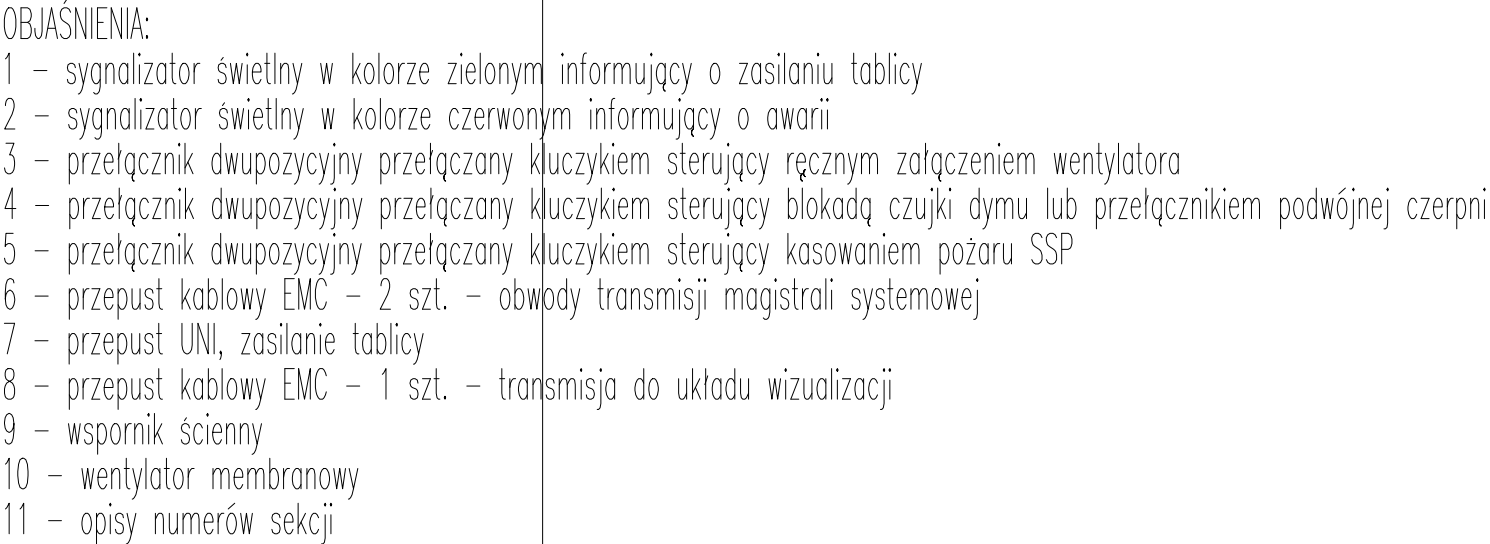

Elewacja tablicy TS- 1

Obiekt:

„BUDOWA BUDYNKU WIELOFUNKCYJNEJ HALI SPORTOWEJ NA TERENIE AGH”
wraz z inst. wewn. oraz zagospodarowaniem terenu w tym przebudowa sieci kolidujących z inwestycjami na dz. nr 535/6, 535/6, 533/7, 276/16, 272/22, 276/23, 272/8, 272/30, 272/31, 124/4, 123/4, 123/6, 122/8, 122/3, 122/4, 122/7, 121/1, 140/5, 140/4, 140/5, 140/8, 140/11, obr. 6 Krowczyca w rej. ulic: Armii Krajowej, Piastowskiej, Buszka, Tokarskiego w Krakowie.

ARP

AUTORSKA PRACOWNIA PROJEKTOWA MANECKI

EMAIL: ARP.BIURO@GMAIL.COM, TEL.: 124225570, NIP: 9441950043, 31-072 KRAKOW UL. WIELOPOLE 18B

FUNKCJA	NAZWISKO	NR UPRAW.	SPECJALNOŚĆ	PODPIS
Generalny proj.	dr inż. arch. M. MANECKI	MPDIA 036/2009	ARCH.	Stadium PROJEKT WYKONAWCZY
Koordynator	mgr inż. arch. L. MANECKI	97 / 65	ARCH.	
Projektant	mgr inż. P. WOSZCZECZ	MAP/0152/PDDE/06	ELEKTR.	Data LISTOPAD 2019
Sprawdzający	mgr inż. K. ŁUSZCZ	MAP/0376/PWBE/16	ELEKTR.	

Treść rysunku:

SYSTEM STEROWANIA ODDYMIANIEM I NAWIETRZANIEM MECHANICZNYM -
Elewacja tablicy TS-1

Skala

Nr rysunku
ODDM-7