


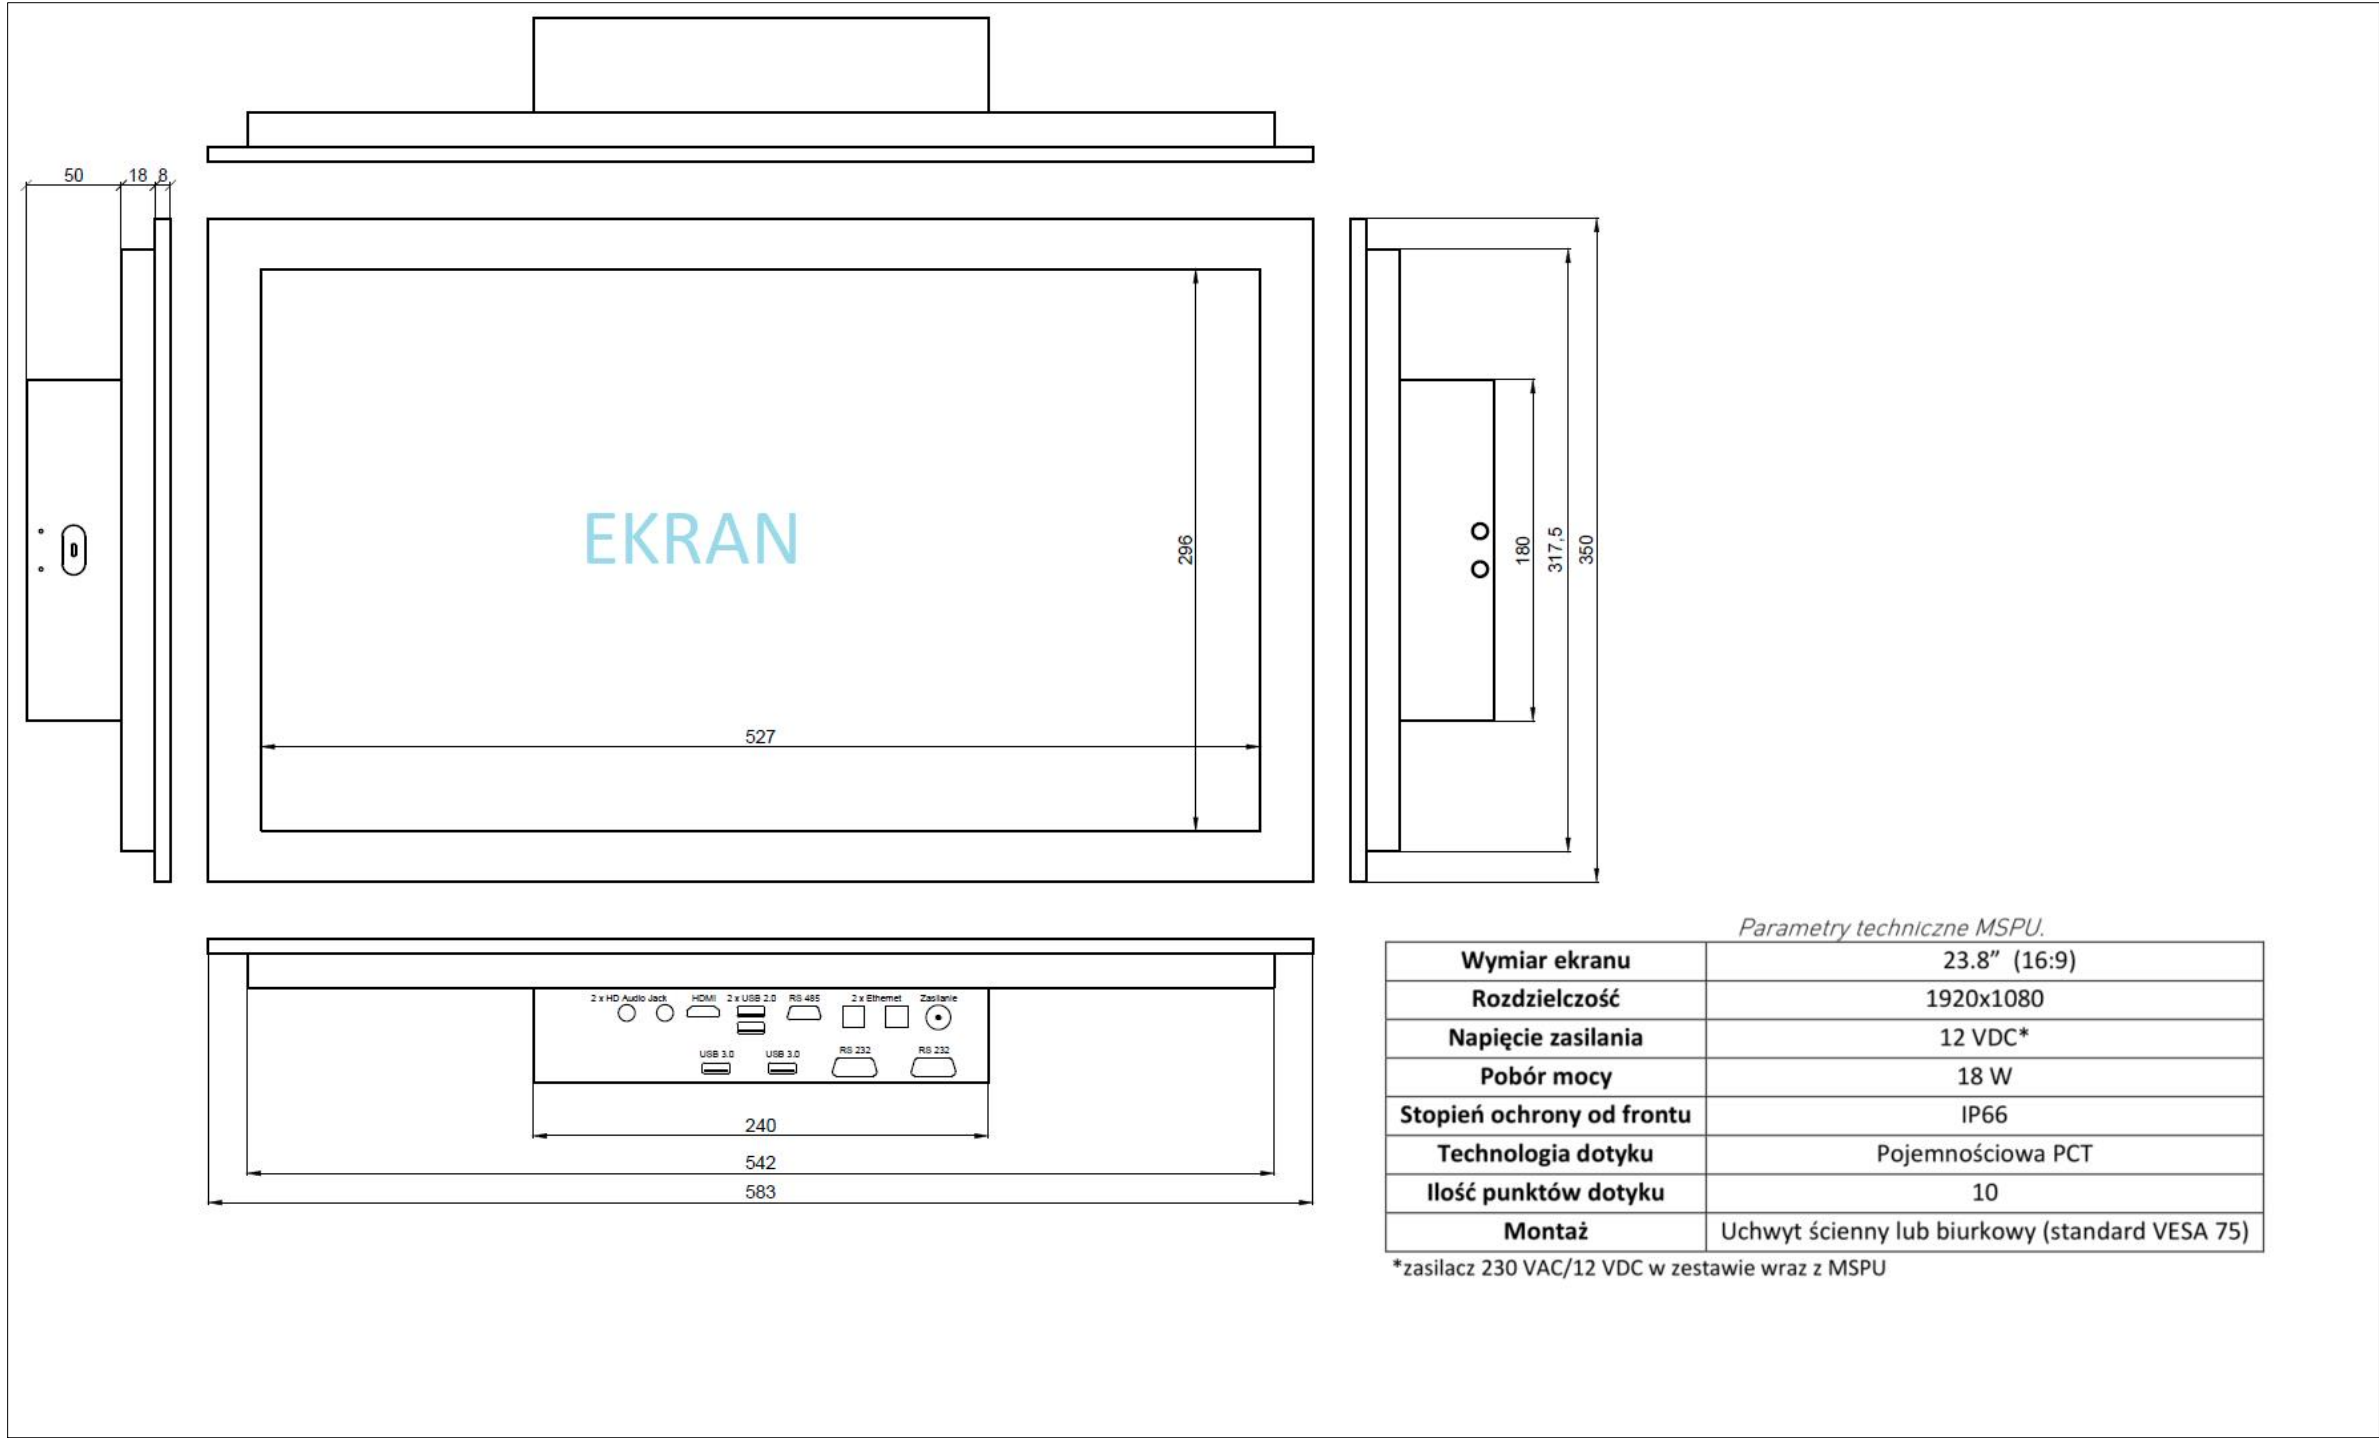

Dzieło: „BUDOWA BUDYNKU WIELOFUNKCYJNEJ HALI SPORTOWEJ NA TERENIE AGH” wraz z Inst. wewn. oraz zagospodarowaniem terenu w tym przebudowa sieci kolidujących z inwestycją na dz. nr 333/5, 333/6, 333/7, 276/15, 276/22, 276/23, 272/6, 272/30, 272/31, 124/4, 123/4, 123/5, 122/3, 122/4, 122/7, 121/1, 140/3, 140/4, 140/5, 140/8, 140/11, obr. 5 Krowodrza w rej. ulic: Armii Krajowej, Piastowskiej, Buszka, Tokarskiego w Krakowie.		AUTORSKA PRACOWNIA PROJEKTOWA MANECKI EMAIL: ARP.BIURO@GMAIL.COM, TEL.: 124225570, NIP: 9441950043, 31-072 KRAKOW UL. WIELOPOLE 18B				
Inwestor: Akademia górnictwo-Hutnicza im. Stanisława Staszica w Krakowie al. A. Mickiewicza 30, 30-059 Kraków	FUNKCJA	NAZWISKO	NR UPRAW.	SPECJALNOŚĆ	PODPIS	Stadium
	Generalny proj.	dr inż. arch. M.MANECKI	MPDIA 036/2009	ARCH.		PROJEKT WYKONAWCZY
	Koordinatorka	mgr inż. arch. L.MANECKI	97 / 65	ARCH.		
Treść rysunku: SYSTEM STEROWANIA ODDYMIANIEM I NAPOWIETRZANIEM MECHANICZNYM - Elewacja urządzenia Monitoringu Stanu Pracy Urządzeń MSPU	Projektant	mgr inż. P. WOSZCZEK	MAP/0152/PDDE/06	ELEKTR.		Data
	Sprawdzający	mgr inż. K. ŁUSZCZ	MAP/0376/PWBE/16	ELEKTR.		LISTOPAD 2019
					Skala	Nr rysunku
						ODDM-8