


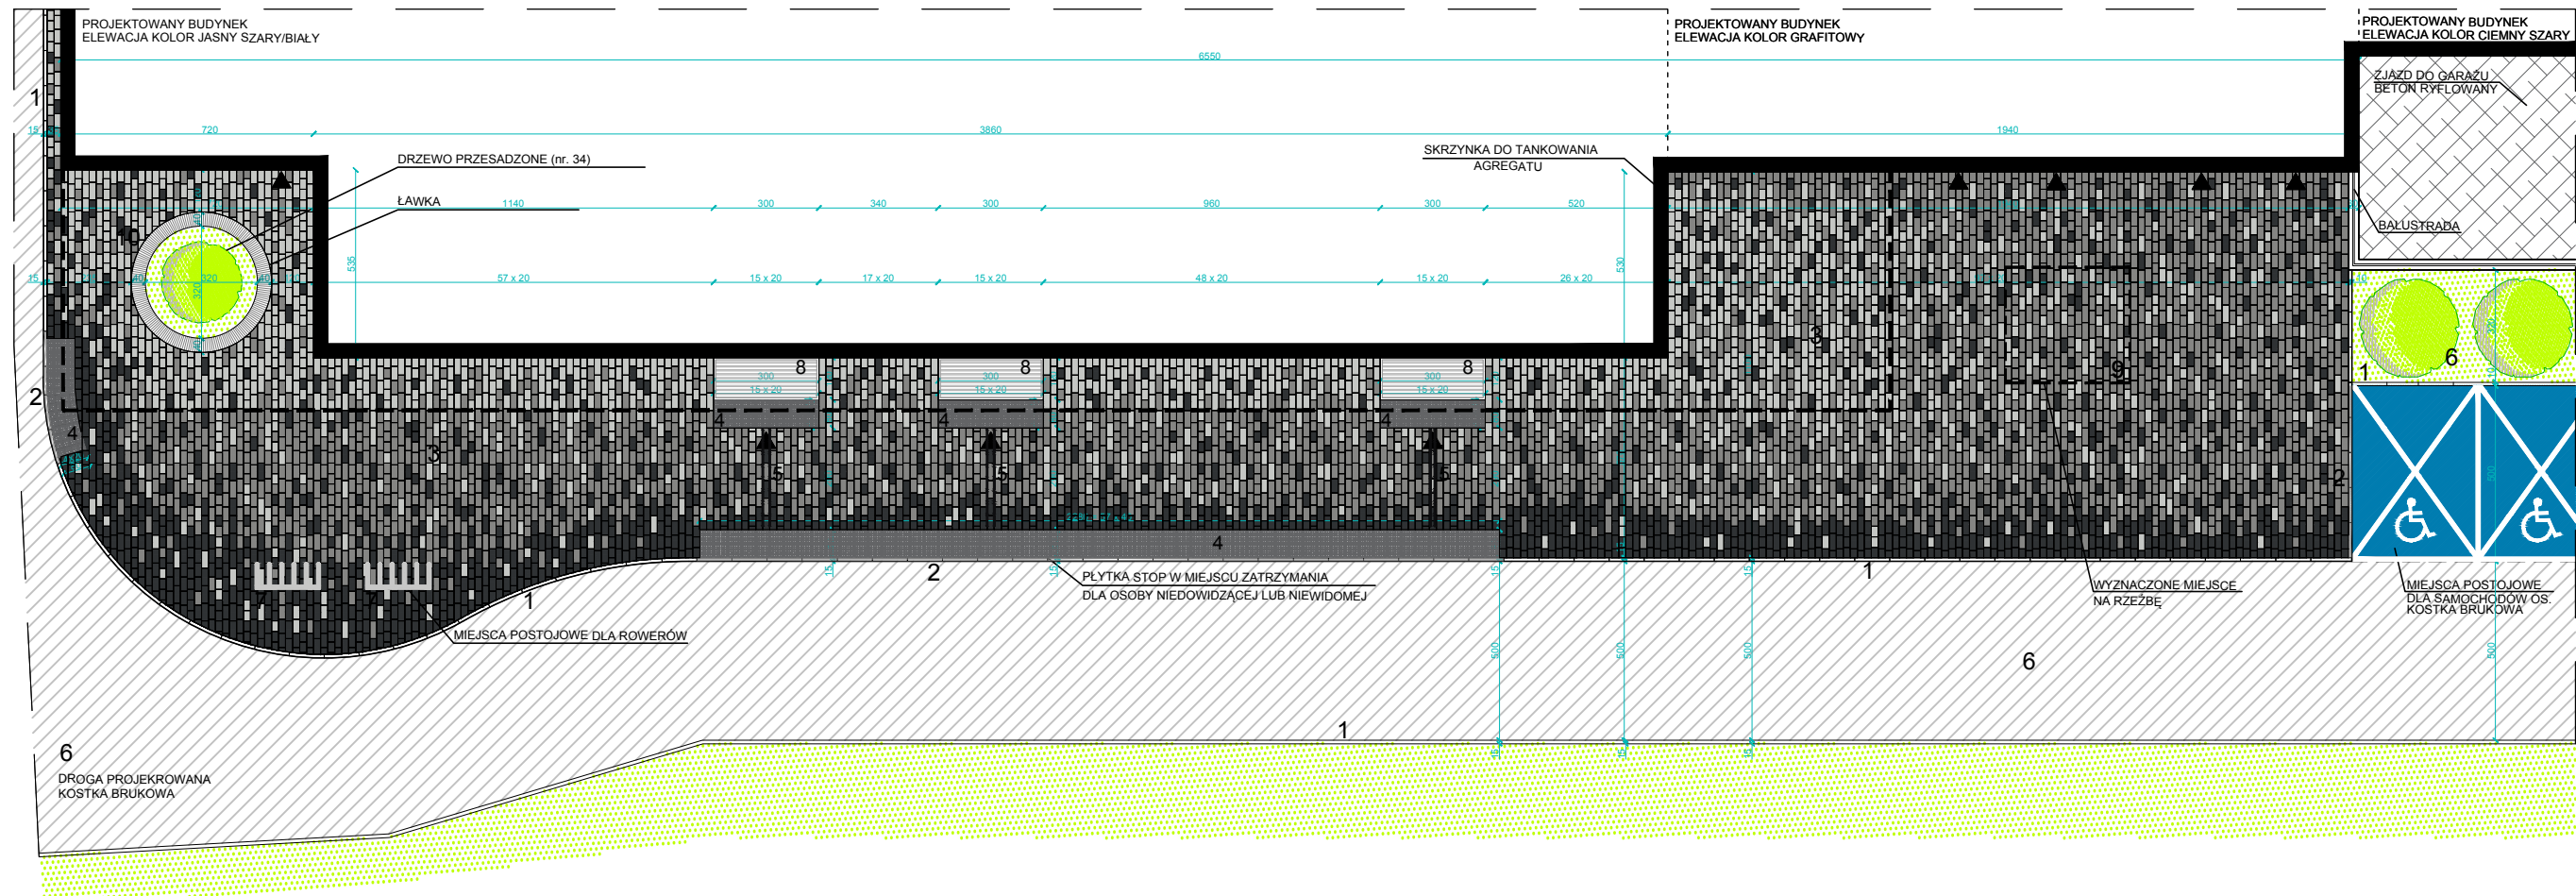

LEGENDA:

ELEMENTY REFERENCYJNE (LUB RÓWNOWAŻNE)

- 

KRAWĘŻNIK
kolor: ciemny szary jednolity
wym: 15cm x30cm x100cm
lub równoważne
- 

KRAWĘŻNIK OBNIŻONY
kolor: ciemny szary jednolity
wym: 15cm x30cm x100cm
lub równoważne
- 


PŁYTY BRUKOWE
kolor: jasny szary, ciemny szary, karbon
wym: 20x30cm, 20x40cm, 20x50cm
lub równoważne
- 


PŁYTA STOP INTEGRACYJNA
kolor: ciemny szary
wym: 40x40cm, 20x20cm
lub równoważne
- 

OZNAKOWANIA KIERUNKOWE
listwa prowadząca, naklejana
wym. 2x30cm
kolor: ciemny szary lub równoważne
ilość 48szt.
- 

KOSTKA BRUKOWA
typowa drogowa i pod m.postojowe
kolor: ciemny szary
lub równoważne
- 

STOJAKI NA ROWERY
kolor - stal nierdzewna
ilość: 2 szt.
- 

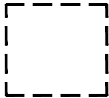WYCIERACZKI
systemowe, aluminiowe
kolor: RAL 7016
wym: 300cm x 120cm
- 

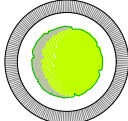WYZNACZONE MIEJSCE NA RZĘBĘ
- 

ŁAWKA
siedzisko drewniane - pełne koło
promień zewnętrzny 2m
drzewo przesadzone nr 34.
Klon Jawor (Acer Pseudoplatanus)

UWAGA:

Plac przed wejściem głównym do budynku należy wykonać z płyt w trzech kolorach w następujących ilościach:
jasny szary (40%), ciemno szary(40%), karbon (20%) w układzie mieszanym.

- kostki koloru jasnego powinny pojawić się blisko ściany elewacji białej,
- kostki koloru ciemno-szarego przy ścianie elewacji grafitowej
- kostki koloru karbon w pobliżu jezdni

PROJEKT NALEŻY WYKONAĆ ZGODNIE Z PODZIAŁEM KOLORYSTYCZNYM PRZEDSTAWIONYM NA RYSUNKU

Przykład realizacji:



TYPY ZASTOSOWANYCH PŁYT


TYP A - 20cm x 50cm




TYP B - 20cm x 40cm



TYP C - 20cm x 30cm

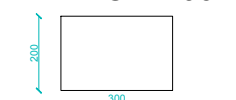

PROPOZYCJA UKŁADU

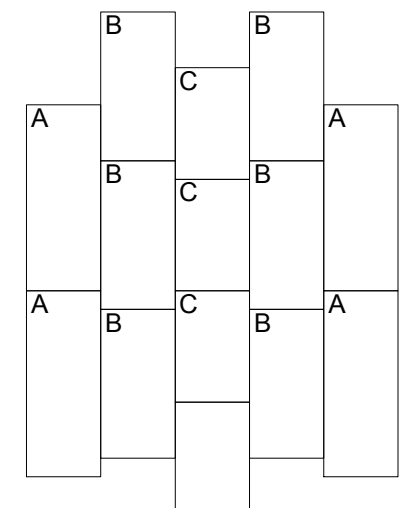

Objekt:

„BUDOWA BUDYNKU WIELOFUNKCYJNEJ HALI SPORTOWEJ NA TERENIE AGH”

wraz z inst. wewnętrznymi i zewnętrznymi oraz zagospodarowaniem terenu w tym przebudowa sieci i przyłączy kolidujących z inwestycją

w rej. ulic: Armii Krajowej, Piłsudskiej, Buszka, Tokarskiego w Krakowie.

ARP

MANECKI

SP. Z O.O SP. K.

UL. WIELOPOLE 18B, 31-072 KRAKOW, NIP: 6762574406, EMAIL: ARP.BIURO@GMAIL.COM, TEL.: 124225570

FUNKCJA	NAZWISKO	NR UPRAW.	SPECJALNOŚĆ	PODPIS	Stadium		
Generalny proj.	dr inż. arch. M. MANECKI	MPOIA 036/2009	Architektura		PROJEKT WYKONAWCZY		
Koordynator zesp.	mgr inż. arch. L. MANECKI	97 / 65	Architektura				
Inwestor: Akademia Górniczo-Hutnicza im. Stanisława Staszica w Krakowie al. A. Mickiewicza 30, 30-059 Kraków	Współpraca projektowa	mgr inż. arch. B. FALKOWSKI	MPOIA 042/2018	Architektura		Data LUTY 2020	
Treść rysunku: PLAC PRZED WEJŚCIEM GŁÓWNYM	Sprawdzający	mgr inż. arch. M. SŁEBIODA	MPOIA 019/2003	Architektura		Skala	Nr rysunku
						1:200	PZT-04