


WIATA ŚMIETNIKOWA
RZUT SKALA 1:100

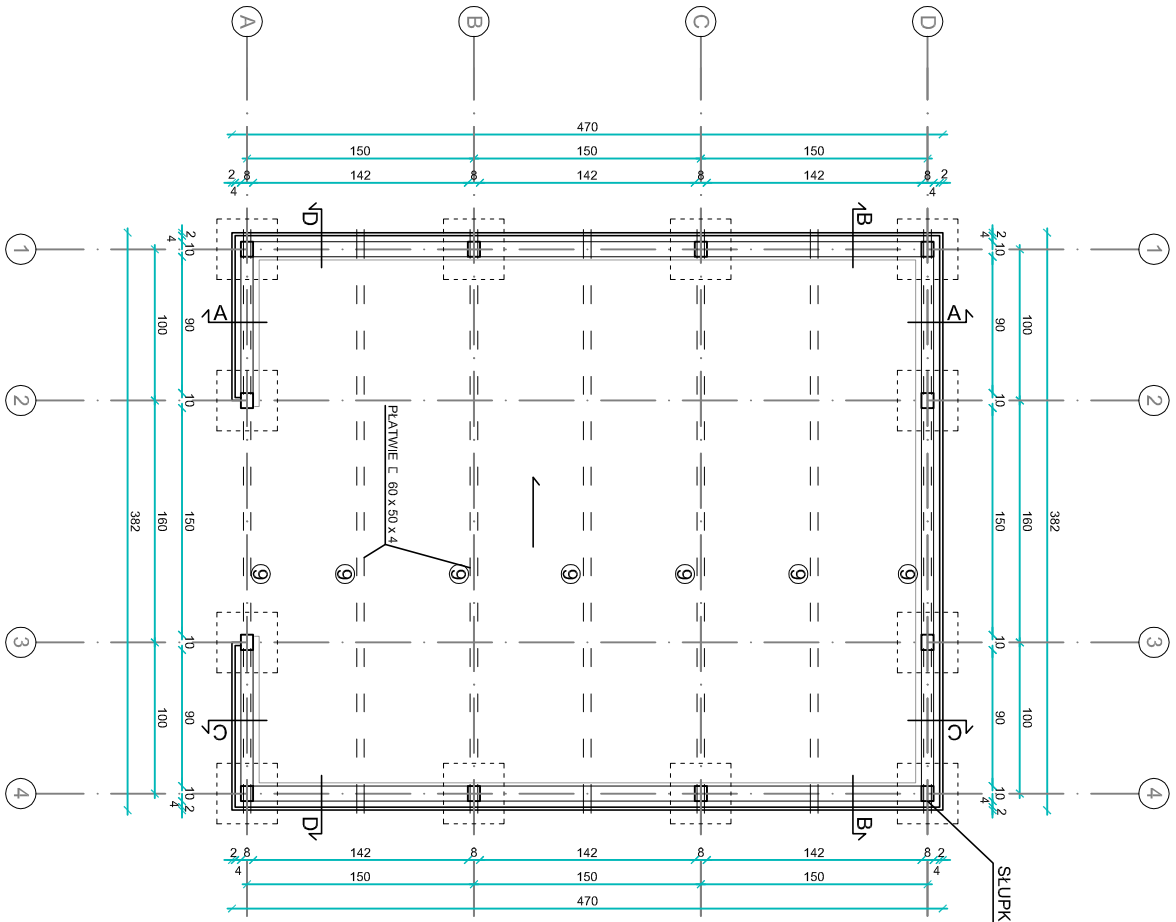


- ZESTAWIENIE ELEMENTÓW STALOWYCH:**
- ① 4 sztuki o długości 224mm = 896mm
 - ② 4 sztuki o długości 234mm = 936mm
 - ③ 2 sztuki o długości 226mm = 452mm
 - ④ 2 sztuki o długości 231mm = 462mm

- RYGIELE** 100 x 80 x 40mm
- ⑤ 15 sztuk o długości 142mm = 2130mm
 - ⑥ 8 sztuk o długości 90mm = 720mm
 - ⑦ 2 sztuki o długości 458mm = 916mm
 - ⑧ 2 sztuki o długości 370mm = 740mm


RAZEM: 2746mm + 4506mm = 7252mm = 72.52 m bieżące

- PŁATWIE** C 60 x 50 x 40mm
- ⑨ 7 sztuk o długości 386mm = 2702mm
- RAZEM: 2702mm = 27.02 m bieżące


PRZEKRÓJ A-A

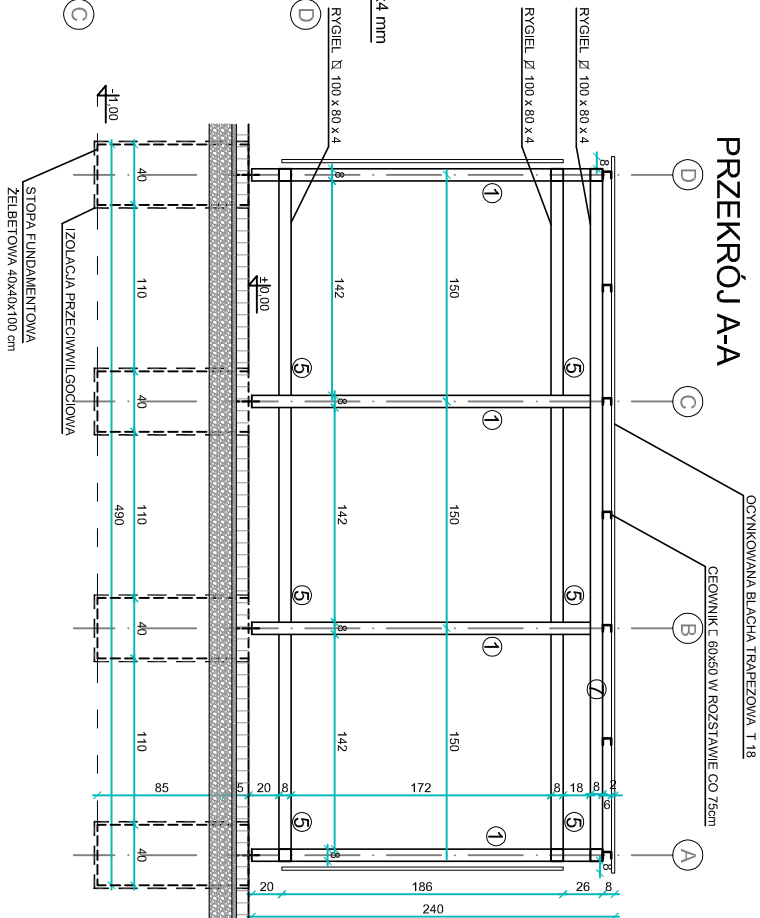


PRZEKRÓJ B-B

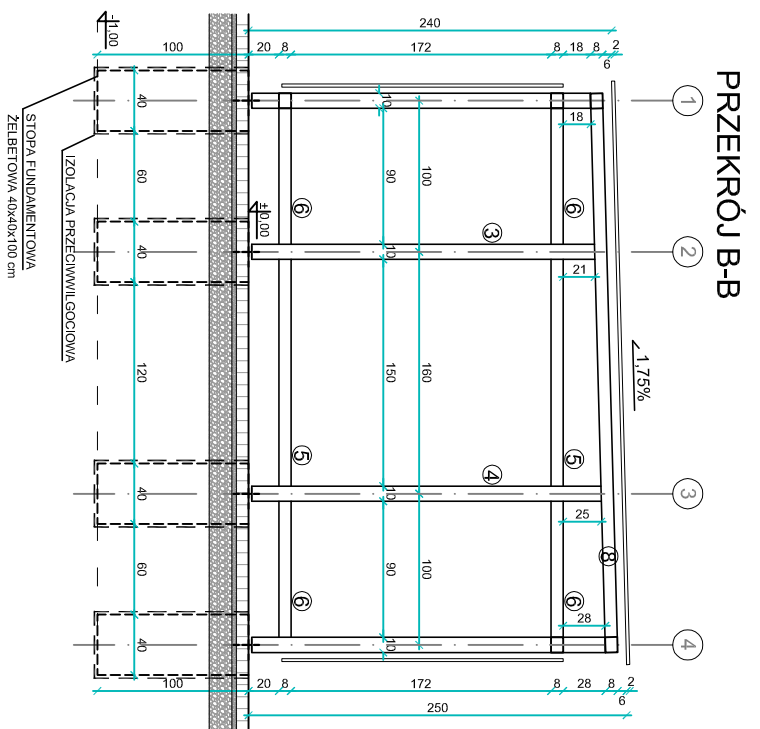

PRZEKRÓJ C-C

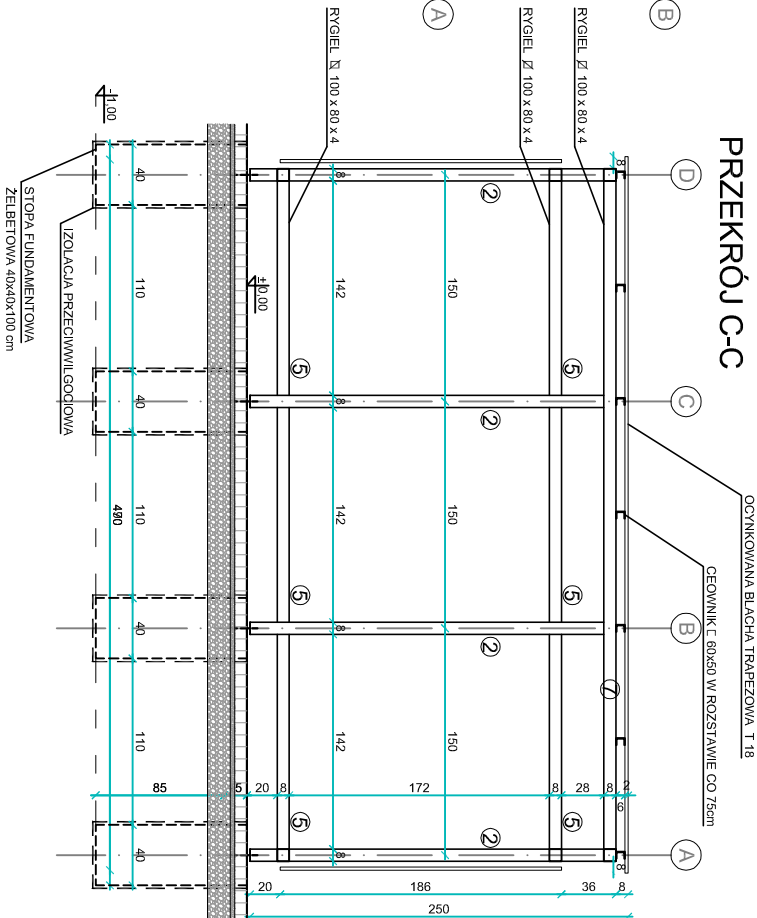

PRZEKRÓJ D-D

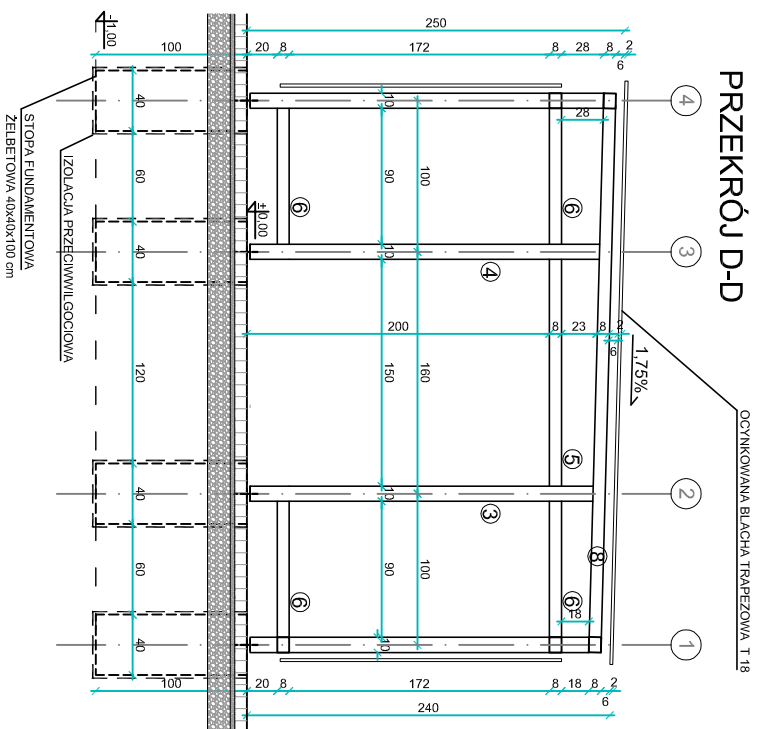

Obiekt:		.BUDOWA BUDYNKU WIELOFUNKCYJNEJ HALI SPORTOWEJ NA TERENIE AGH ⁺ wraz z inst. wewnetrznymi i zewnetrznymi oraz zagospodarowaniem terenu w tym przebudowa sieci i przyłączy kolidujących z inwestycją	
w rej. ulic: Armii Krajowej, Piastowskiej, Buszka, Tokarskiego w Krakowie.		Inwestor:	
Akademia Górniczo-Hutnicza im. Stanisława Staszica w Krakowie al. A. Mickiewicza 30, 30-059 Kraków		Współpraca projektowa	
Sprawdzający:		mgr inż. arch. M.SŁEBIODA	
Funkcja:		MPJA 019/2003	
Nazwisko:		Architektura	
Nr upraw.		Architektura	
Specjalność:		Architektura	
Podpis:		Data	
Projekt wykonawczy		LUTY 2020	
Skala		Nr rysunku	
1:50		PZT-05a	