NR	NAZWA POMIESZCZENIA	(m2)
0.01	Holl wejściowy h=3,60 m	199.51
0.01a	Wiatrołap	9.07
0.01b	Wiatrołap	9.07
0.01c	Wiatrołap	9.07
0.02	Szatnia	57.84
0.03	Portiernia	15.80
0.04	w.c. pracowników	3.09
0.05	w.c. niepełnosprawnych	6.63
0.06	Klatka schodowa K02	18.97
0.07	Klatka schodowa K01	41.71
0.07a	Komunikacja	35.81
0.08	Magazyn	17.10
0.09	Komunikacja	166.05
0.10	Komunikacja	94.94
0.10a	Klatka schodowa K04	8.43
0.10b	Klatka schodowa K05	8.43
010c	Klatka schodowa K06	8.43
0.10d	Klatka schodowa K07	8.43
0.11	Magazynek podręczny	21.27
0.12	Magazynek podręczny	22.85
0.12a	Magazynek podręczny	22.86
0.13	Magazynek podręczny	22.86
0.14	Magazynek podręczny	22.60
0.15	Szatnia dostosowana dla os. niepełnosprawnych	24.63
0.16	Umywalnia	11.26
0.17	w.c. dostosowane dla os. niepełnosprawnych	6.61
0.18	Szatnia dostosowana dla os. niepełnosprawnych	26.14
0.19	Umywalnia	8.33
0.20	w.c. dostosowane dla os. niepełnosprawnych	6.61
0.21	Szatnia	18.04
0.22	Umywalnia	22.85
0.23	w.c.	3.59
0.24	Szatnia	17.99
0.25	Szatnia	17.50
0.26	Umywalnia	20.17
0.27	w.c.	3.59
0.28	Szatnia	17.46
0.29	Szatnia	17.46
0.30	Umywalnia	20.17
0.31	w.c.	3.59
0.32	Szatnia	17.50
0.33	Szatnia	17.99
0.34	Umywalnia	20.17
0.35	w.c.	3.59
0.36	Szatnia	18.04
0.37	Szatnia	18.04
0.38	Umywalnia	20.17
0.39	w.c.	3.59
0.40	Szatnia	17.99
0.41	Szatnia	17.37
0.42	Umywalnia	19.94
0.43	w.c.	3.56
0.44	Szatnia	17.32
0.51	Zaplecze pracowników technicznych 1	7.47
0.52	Zaplecze pracowników technicznych 2	11.26
0.53	Klatka schodowa K3	49.34
0.54	Pomieszczenie elektr. i telet.	7.31
0.55	Sala A	2014.04
0.56	Magazyn sali A	100.26
0.57	Wentylatornia sali B	42.94
0.57	Komunikacja	42.32
Powierzchnia netto razem:		**3547.02**

ZESTAWIENIE WYPOSAŻENIA

SYMBOL	ID	OPIS	ILOŚĆ
	F1	FOTEL BIUROWY OBROTOWY NA KÓŁKACH Z PODŁOKIETNIKIEM	2
	F5	SOFA DWUOSOBOWA	6
	F6	SOFA TRZYOSOBOWA	2
	AW-37	POZA ZAKRESEM ZAMÓWIENIA SZCZEGÓŁOWEGO AW-37	1
	Z1	POZA ZAKRESEM ZAMÓWIENIA ZLEW GOPSOWY	2
	W1C	WIESZAKI MONTOWANE DO SCIANY DŁ. 100 CM KOLOR RAL3000	17
	W2C	WIESZAKI MONTOWANE DO SCIANY DŁ. 150 CM KOLOR RAL3000	55
	W3C	WIESZAK SZATNIOWY DŁ. 150 CM, KOLOR RAL3000	12
	Ł1C	ŁAWKA DŁ. =100 CM SZ. =30 CM WYS.= 45 CM KOLOR RAL3000	14
	Ł2C	ŁAWKA DŁ. =150 CM SZ. =30 CM WYS.= 45 CM KOLOR RAL3000	46
	Ł3CN	ŁAWKA DŁ. =150 CM SZ. =45 CM WYS.= 45 CM KOLOR RAL3000	10
	Ł4CN	ŁAWKA DŁ. =100 CM SZ. =45 CM WYS.= 45 CM KOLOR RAL3000	2
	P1	PRALKA	2
	PSU1	SUSZARKA AUTOMATYCZNA	1
	U1	POZA ZAKRESEM ZAMÓWIENIA	2
	SZ17	SZAFA, KOLOR BIAŁY, RYS.:AW-05a	1
	SZ18	SZAFA, KOLOR BIAŁY, RYS.:AW-05a	1
	SU03	SZAFA, KOLOR RAL 3000, RYS.:AW-05c	1
	SZK1	SZAFKA NA KLUCZE	1
	K1	POZA ZAKRESEM ZAMÓWIENIA WG RYSUNKU	1
	R2	REGAŁ STALOWY MAGAZYNOWY PRZYKRĘCANY DO SCIANY S= 60 L= 200 H=180 CM ROZSTAW PÓŁEK 60 CM	2
	R3	REGAŁ STALOWY MAGAZYNOWY PRZYKRĘCANY DO SCIANY S= 60 L= 160 H=180 CM ROZSTAW PÓŁEK 60 CM	1
	K2	POZA ZAKRESEM ZAMÓWIENIA	2
	KŚ1	KOSZ NA ODPADKI SEGREGOWALNE 4 KOMORY	2
	GB1	GABLOTA NA PUCHARY SZ.= 30 CM DŁ= 385 WYS= 60 ZAMYKANA NA KLUCZYK	2
	GB2	GABLOTA NA PUCHARY SZ.= 30 CM DŁ= 570 WYS= 60 ZAMYKANA NA KLUCZYK	3
	D1	POZA ZAKRESEM ZAMÓWIENIA DEFIBRYLATOR AED	1
	AP	POZA ZAKRESEM ZAMÓWIENIA APTECZKA PIERWSZEJ POMOCY	1
	KŚ2	KOSZ BIUROWY NA ŚMIECI - 10L	1
	SZD1	SZAFKA DEPOZYTOWA	1
	K2	KRZESŁO KONFERENCYJNE, SZTAPLOWANE - SIEDZISKO PLASTIKOWE	100
	SK1	STÓŁ KONFERENCYJNY SKŁADANY 68x160 CM	10
	LB01	LAMPKA NA BIURKO	3
	SZK2	SZAFKA NA KLUCZE ZAPASOWE	1
	T03	TABLICA KORKOWA 100X150 CM	2

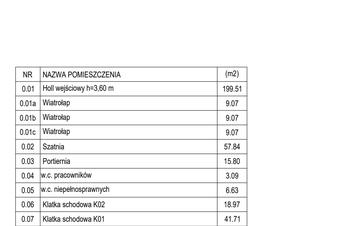

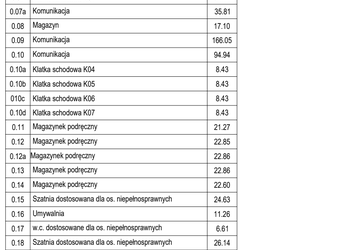

ZESTAWIENIE WYPOSAŻENIA KONDYGNACJA PODZIEMNA

SYMBOL	ID	OPIS	ILOŚĆ
	R2	REGAŁ STALOWY MAGAZYNOWY PRZYKRĘCANY DO SCIANY S= 60 L= 200 H=180 CM ROZSTAW PÓŁEK 60 CM	7
	R3	REGAŁ STALOWY MAGAZYNOWY PRZYKRĘCANY DO SCIANY S= 60 L= 160 H=180 CM ROZSTAW PÓŁEK 60 CM	3

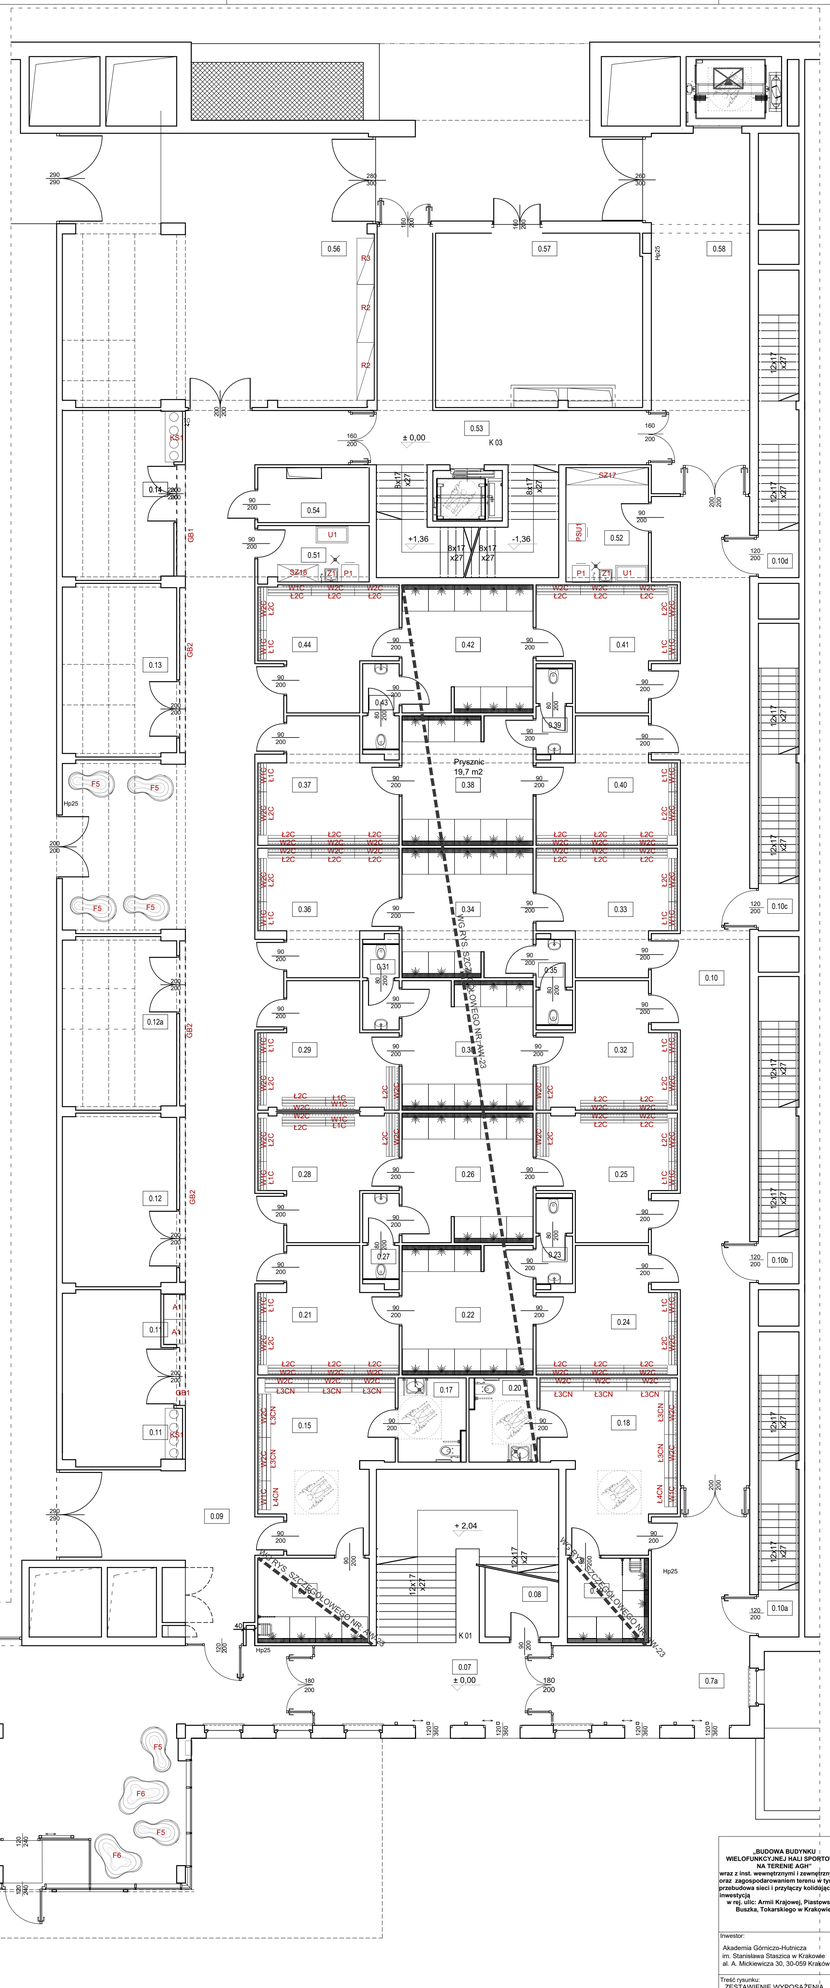

- Ostateczna kolorystyka zostanie dobrana z palety wzornika RAL zgodnie z projektem wnętrz.
- Pomiary oraz przedstawia minimalne wymagania dotyczące wyposażenia meblowego. Wykonawcy mogą przedstawić oferty równoważne. Wykonawcy mogą zaproponować rozwiązania równoważne o takich samych parametrach lub je przewyższające, jednak ich obowiązkiem jest udowodnienie równoważności.
- Cały oferowany asortyment ma być kompletny, fabrycznie nowy ~~(rok produkcji 2022)~~ nieuszkodzony, nie będący uprzednio przedmiotem eksponycji i wystaw. Meble dostarczone pod wskazane adresy powinny być kompletne w całości, gotowe do użytku zgodnie z ich przeznaczeniem bez żadnych dodatkowych zakupów inwestycyjnych
- Przed przystąpieniem do realizacji Wykonawca powinien dokonać wizji pomieszczeń oraz sprawdzić wymiary mebli, dokonując niezbędnych uzgodnień oraz nanieść poprawki w razie uzasadnionej potrzeby.

„BUDOWA BUDYNKU WIELOFUNKCYJNEJ HALI SPORTOWEJ NA TERENIE AGH"
wraz z inst. wewnętrznymi i zewnętrznymi oraz zagospodarowaniem terenu w tym przebudowa sieci i przyłączy kolidujących z inwestycją
w rej. ulic: Armii Krajowej, Piastowskiej, Buszka, Tokarskiego w Krakowie.

Inwestor:
Akademia Górniczo-Hutnicza
im. Stanisława Staszica w Krakowie
al. A. Mickiewicza 30, 30-059 Kraków

Treść rysunku:
ZESTAWIENIE WYPOSAŻENIA
"PARTER + PRZYZIEMIE"

MANECKI SP. Z O.O SP. K.
UL. WIELOPOLE 18B, 31-072 KRAKÓW, NIP: 6762574405, EMAIL: ARP.BURO@GMAIL.COM, TEL: 124223570

FUNKCJA	NAZWISKO	NR UPRAW.	SPECJALNOŚĆ	PODPIS
Generalny proj.	mgr inż. arch. M.MANECKI	MPOIA 036/2009	Architektura	
Koordynator zesp.	mgr inż. arch. I.MANECKI	97 / 65	Architektura	
Współpraca projektowa	mgr inż. arch. B.FALKOWSKI	MPOIA 042/2018	Architektura	
	mgr inż. arch. D.PIÓRECKI		Architektura	
Sprawdzający	mgr inż. arch. M.ŚLEBIODA	MPOIA 019/2003	Architektura	

Stadium: PROJEKT WYKONAWCZY
Data: LISTOPAD 2022 REWIZJA 1
Skala: 1:100
Nr rysunku: AW-01