


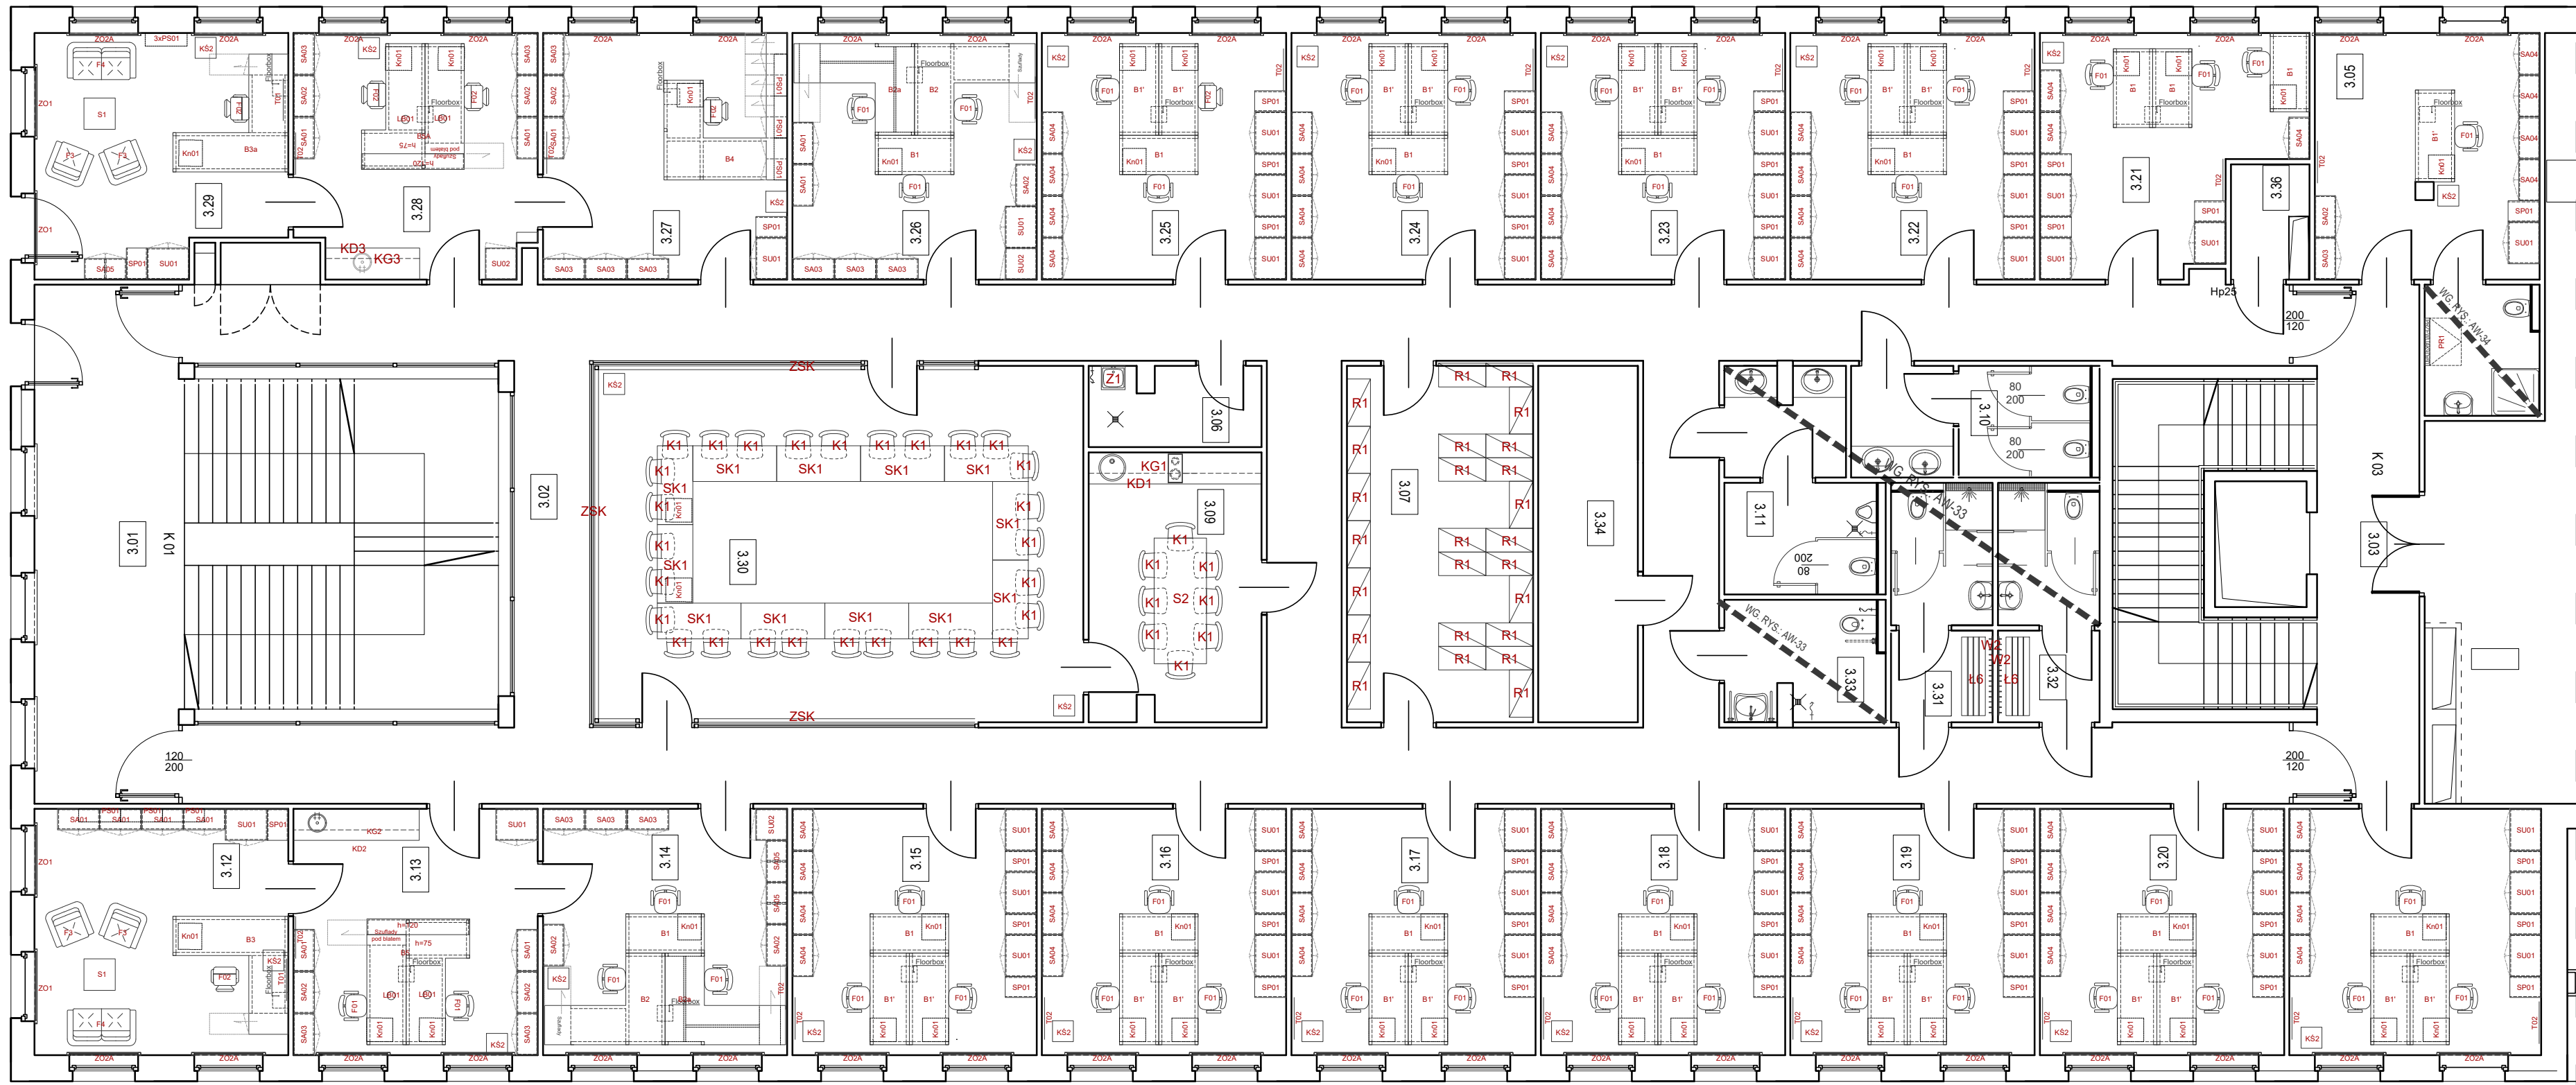

- Ostateczna kolorystyka zostanie dobrana z palety wzornika RAL zgodnie z projektem wnętrza.
- Poniższy opis przedstawia minimalne wymagania dotyczące wyposażenia meblowego. Wykonawcy mogą przedstawić oferty równoważne. Wykonawcy mogą zaproponować rozwiązania równoważne o takich samych parametrach lub je przewyższające, jednak ich obowiązkiem jest udowodnienie równoważności.
- Cały oferowany asortyment ma być kompletny, fabrycznie nowy (rok produkcji 2022) nieuszkodzony, nie będący przedmiotem ekspozycji i wystaw. Meble dostarczone pod wskazane adresy powinny być kompletne w całości, gotowe do użytku zgodnie z ich przeznaczeniem bez żadnych dodatkowych zakupów inwestycyjnych.
- Przed przystąpieniem do realizacji Wykonawca powinien dokonać wizji pomieszczeń oraz sprawdzić wymiary mebli, dokonując niezbędnych uzgodnień oraz nanieść poprawki w razie uzasadnionej potrzeby.

ZESTAWIENIE WYPOSAŻENIA			
	S1	STOLIK KAWOWY 60x60 CM	2
	S2	STÓŁ 100x240 CM	1
	SK1	STÓŁ KONFERENCYJNY SKŁADANY 68x160 CM	12
	SA01	SZAFKA NA DOKUMENTY, WG RYS. SZCZEGÓŁOWYCH AW-05c	11
	SA02	SZAFKA NA DOKUMENTY, WG RYS. SZCZEGÓŁOWYCH AW-05c	9
	SA03	SZAFKA NA DOKUMENTY, WG RYS. SZCZEGÓŁOWYCH AW-05c	15
	SA04	SZAFKA NA DOKUMENTY, WG RYS. SZCZEGÓŁOWYCH AW-05c	51
	SA05	SZAFKA NA DOKUMENTY, WG RYS. SZCZEGÓŁOWYCH AW-05c	3
	SP01	REGAŁ, WG RYS. SZCZEGÓŁOWYCH AW-05c	40
	SU01	SZAFKA NA UBRANIA, WG RYS. SZCZEGÓŁOWYCH AW-05c	42
	SU02	SZAFKA NA UBRANIA, WG RYS. SZCZEGÓŁOWYCH AW-05c	3
	KD1	ZESTAW SZAFEK KUCHENNYCH DOLNYCH, KOLOR JASNY DĄB, WG RYS. SZCZEGÓŁOWYCH AW-43	1
	KG1	ZESTAW SZAFEK KUCHENNYCH GÓRNYCH, KOLOR JASNY DĄB, WG RYS. SZCZEGÓŁOWYCH AW-43	1
	KD2	ZESTAW SZAFEK KUCHENNYCH DOLNYCH, KOLOR JASNY DĄB, WG RYS. SZCZEGÓŁOWYCH AW-43	1
	KG2	ZESTAW SZAFEK KUCHENNYCH GÓRNYCH, KOLOR JASNY DĄB, WG RYS. SZCZEGÓŁOWYCH AW-43	1
	KD3	ZESTAW SZAFEK KUCHENNYCH DOLNYCH, KOLOR JASNY DĄB, WG RYS. SZCZEGÓŁOWYCH AW-43	1
	KG3	ZESTAW SZAFEK KUCHENNYCH GÓRNYCH, KOLOR JASNY DĄB, WG RYS. SZCZEGÓŁOWYCH AW-43	1
		POZA ZAKRESEM ZAMÓWIENIA	1
	W2	WIESZAK NAŚCIENNY DŁ=150CM KOLOR BIAŁY	2
	L6	ŁAWKA DŁ=150 CM SZ. 45 WYS. 45 KOLOR BIAŁY	2
	ZO1	ŻALUZJE ALUMINIOWE O MECHANIZMIE RĘCZNYM PRZY OKNIE O1	WG RYS. ZEST. A-41
	ZO2A	ŻALUZJE ALUMINIOWE O MECHANIZMIE RĘCZNYM PRZY OKNIE O2	WG RYS. ZEST. A-41
	ZO2B	ŻALUZJE ALUMINIOWE O MECHANIZMIE RĘCZNYM PRZY OKNIE O2	WG RYS. ZEST. A-41
	ZSK	ŻALUZJE AUTOMATYCZNE W SALI KONFERENCYJNEJ	WG RYS. ZEST. A-41
	AP	APTECZKA PIERWSZEJ POMOCY	1
	R1	REGAŁ STALOWY 45x90x200	25
	T01	TABLICA KORKOWA 120x90 cm	2
	T02	TABLICA KORKOWA 100x80 cm	18
	PS01	PÓŁKA NAŚCIENNA 25x80x5 cm	9
	Kn01	KONTENER PODBIÓRKOWY NA KÓLKACH	48
	PR1	PRZEWIĄK STOJĄCY	1
	KŚ2	KOSZ BIUROWY NA ŚMIECI - 10L	22
	KŚ3	KOSZ NA ŚMIECI	1
	LB01	LAMPKA NA BIURKO	4

ZESTAWIENIE WYPOSAŻENIA			
SYMBOL	ID	OPIS	ILOŚĆ
	K1	KRZESŁO KONFERENCYJNE, SZTAPLOWANE, TAPICEROWANE	36
	F1	FOTEL BIUROWY OBROTOWY NA KÓLKACH Z PODŁOKIETNIKIEM	44
	F2	FOTEL BIUROWY SKÓRZANY OBROTOWY Z PODŁOKIETNIKIEM I ZAGŁÓWKIEM	6
	F3	SOFA JEDNOOSOBOWA (FOTEL)	4
	F4	SOFA DWUOSOBOWA	2
	B1	BIURKO 75x150 CM KOLOR JASNY DĄB, WG RYS. SZCZEGÓŁOWYCH AW-05d	16
	B1'	BIURKO 75x175 CM KOLOR JASNY DĄB, WG RYS. SZCZEGÓŁOWYCH AW-05d	23
	B2	BIURKO W KSZTAŁCIE LITERY "L" Z SZUFLADAMI, KOLOR JASNY DĄB (B2a - odbicie lustrzane B2), WG RYS. SZCZEGÓŁOWYCH AW-05d	2
	B2a		2
	B3	BIURKO W KSZTAŁCIE LITERY "L" Z SZUFLADAMI, KOLOR JASNY DĄB (B3a - odbicie lustrzane B3), WG RYS. SZCZEGÓŁOWYCH AW-05d	1
	B3a		1
	B4	BIURKO W KSZTAŁCIE LITERY "U" Z SZUFLADAMI I SZAFKAMI, KOLOR JASNY DĄB, WG RYS. SZCZEGÓŁOWYCH AW-05d	1
	B5	ŁADA Z NADSTAWKĄ W POKOJU SEKRETARIATU, KOLOR JASNY DĄB (L1a - odbicie lustrzane L1) WG RYS. SZCZEGÓŁOWYCH AW-05d	1
	B5a		1

NR	NAZWA POMIESZCZENIA	(m2)
3.01	Klatka schodowa K1	46.20
3.02	Komunikacja	147.79
3.03	Klatka schodowa K3	26.57
3.04	Pomieszczenie biurowe	22.58
3.05	Pomieszczenie biurowe z łazienką	25.53
3.06	Pomieszczenie porządkowe	4.93
3.07	Archiwum	24.14
3.08	Pom. drukarek	8.36
3.09	Pomieszczenie socjalne	16.81
3.10	Zaplecze sanitarne kobiet	9.50
3.11	Zaplecze sanitarne mężczyzn	10.95
3.12	Pomieszczenie biurowe 1 - gabinet	22.75
3.13	Pomieszczenie biurowe 2	21.90
3.14	Pomieszczenie biurowe 3	21.90
3.15	Pomieszczenie biurowe 4	21.90
3.16	Pomieszczenie biurowe 5	21.90
3.17	Pomieszczenie biurowe 6	21.90
3.18	Pomieszczenie biurowe 7	21.90
3.19	Pomieszczenie biurowe 8	21.90
3.20	Pomieszczenie biurowe 9	22.58
3.21	Pomieszczenie biurowe 10	20.34
3.22	Pomieszczenie biurowe 11	21.90
3.23	Pomieszczenie biurowe 12	21.90
3.24	Pomieszczenie biurowe 13	21.90
3.25	Pomieszczenie biurowe 14	21.90
3.26	Pomieszczenie biurowe 15	21.90
3.27	Pomieszczenie biurowe 16	21.90
3.28	Sekretariat	21.03
3.29	Pomieszczenie biurowe 17 - gabinet	21.00
3.30	Pokój narad	63.58
3.31	Szatnia i umywalnia kobiet	8.72
3.32	Szatnia i umywalnia mężczyzn	8.49
3.33	Zaplecze sanitarne niepełnosprawnych	6.05
3.34	Serwerownia	6.36
3.35	Wentylatornia	120.70
3.36	Pomieszczenie elektr. i telet.	3.35
Powierzchnia netto razem:		953.01

Objekt:		BUDOWA BUDYNKU WIELOFUNKCYJNEJ HALI SPORTOWEJ NA TERENIE AGH		FUNKCJA		NAZWISKO	NR UPRAW.	SPECJALNOŚĆ	PODPIS	Stadium	
wraz z inst. wewnętrznymi i zewnętrznymi oraz zagospodarowaniem terenu w tym przebudowa sieci i przyłączy kolidujących z inwestycją		w rej. ulic: Armii Krajowej, Piastowskiej, Buszka, Tokarskiego w Krakowie.		Generalny proj.		dr inż. arch. M. MANECKI	MPOIA 036/2009	Architektura		PROJEKT WYKONAWCZY	
Inwestor:		Akademia Górniczo-Hutnicza im. Stanisława Staszica w Krakowie al. A. Mickiewicza 30, 30-059 Kraków		Koordynator zesp.		mgr inż. arch. D. PIÓRECKI	97 / 65	Architektura		Data	
Treść rysunku: Zestawienie wyposażenia		Sprawdzający		mgr inż. arch. M. ŚLĘBIODA		MPOIA 019/2003	Architektura			Skala	
										Nr rysunku	
										1:50	
										AW-04	

AR2
MANECKI
SP. Z O.O. SP. K.