ZESTAWIENIE MEBLI

Symbol	SA01	SA02	SA03	SA04	SA05	SP01	SU01	SU02	SU03
Opis	Szafa 40x80x87	Szafa 40x80x158	Szafa 40x80x232	Szafa 40x80x195	Szafa 40x80x232	Regał 60x40x232	Szafka na ubrania 60x80x232	Szafka na ubrania 60x60x232	Szafka na ubrania 90x45x232

Schemat

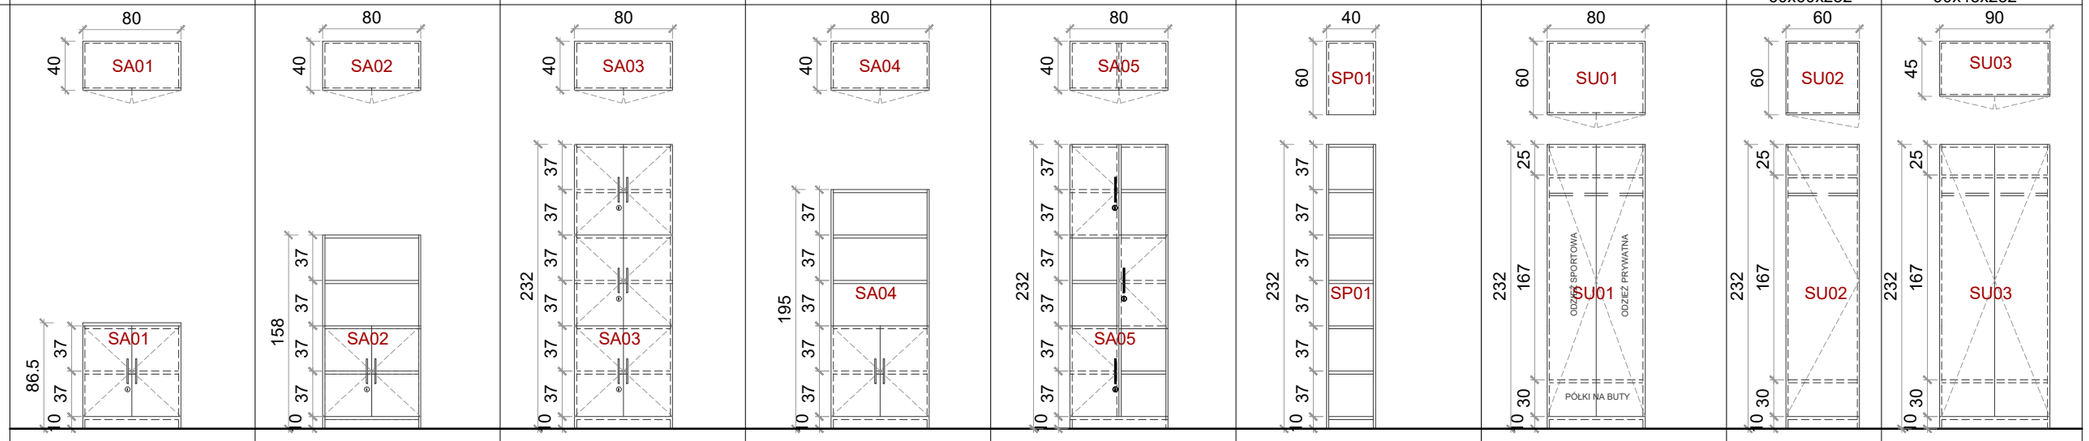

Uwagi

- Przeznaczone do intensywnej eksploatacji w budynkach użyteczności publicznej
- Obudowa i drzwi mają być wykonane z płyty wiórowej, trójwarstwowej, grubości min.18mm,
- Półki oraz wieńce mają być wykonane z płyty wiórowej, trójwarstwowej, grubości min.25mm, Półki dzielące zamkniete szafki powinny być zamontowane na stałe. W Szafkach SP01 min dwie półki pośrednie powinny być zamontowane na stałe
- Plecy wykonane z płyty wiorowej trojwarstwowej, grubości min 18 mm
- Wszystkie płyty mają być laminowane, wykończone tzw. melaminą, w klasie higieniczności E1 o podwyższonej trwałości, w klasie odporności na ścieranie 3A zgodnie z normą DIN EN 14322
- Okleina w kolorze jasnym – np.jasny dąb (SU03 - RAL3000)- przed wykonaniem zamówienia należy przedstawic próbki do akceptacji zamawiajacemu
- Wszystkie widoczne krawędzie mają być oklejone listwą PCV lub PP w kolorze płyty z trzech stron przy pomocy okleiniarki laserowej. Nie dopuszcza się montowania obrzeża za pomocą kleju
- Połki maja być mocowane przy pomocy systemu zapobiegającemu przypadkowemu wyszarpnięciu, za pomocą metalowej podpórki, która wchodzi w otwór wywiercony w półce , jednocześnie zapewniające docisk boku szafy do połki wraz ze zwiększeniem obciążenia połki,
- Odległości półek powinny być dostosowane do wysokości segregatorów
- Szafy mają posiadać płynną regulację wysokości w zakresie min 0-2cm przy pomocy min4 nożek zakończonych plastikowymi talerzykami, zapewniające możliwość przesunięcia szafy bez zniszczenia posadzki.
- Odległości półek powinny być dostosowane do wysokości segregatorów
- Wszystkie drzwiczki oraz szuflady wyposarzyć w uchwyty metalowe dwupunktowe o rozstawie 96-128mm
- Zawiasy oraz szyny w szufladach wyposażone w mechanizm na tzw cichy domyk
- Szafki o numerze: SA01, SA02, SA03, SA05 nalezy wyposażyć w zamki patentowe, wyposażone w dwa klucze z indywidualnym oznaczeniem zamka. Zamek w drzwiach ma być osadzony bez użycia dodatkowej osłony w postaci pierścienia, Gdy klucz zostanie zagubiony musi być możliwość jego domówienia po numerze spisanym z cylindra
- Szafa SA01 ma mieć dodatkowy top wykonany z płyty wiorowej trójwarstwej o grubości min 25mm,laminowany (tzw. melamina)
- Szafy na ubrania SU01, SU02 należy wyposażyć w stalowy drążek na wieszaki oraz dwie półki montowane na stałe.
- Min 2 zawiasy / drzwi w szafkach: SA01, SA02, SA03, SA04, SA05, oraz min 3 zawiasy/drzwi w szafkach SU01, SU02, SU03
- W szafce SU03 należy przewidzieć otwór rewizyjny

- Ostateczna kolorystyka zostanie dobrana z palety wzronika RAL zgodnie z projektem wnętrz
- Poniższy opis przedstawia minimalne wymagania dotyczące wyposażenia meblowego. Wykonawcy mogą przedstawić oferty rownoważne. Wykonawcy mogą zaproponować rozwiązania rownoważne o takich samych parametrach lub je przewyższające, jednak ich obowiązkiem jest udowodnienie rownoważności.
- Cały oferowany asortyment ma być kompletny, fabrycznie nowy ~~(rok produkcji 2022)~~ nieuszkodzony, nie będący uprzednio przedmiotem ekspozycji i wystaw. Meble dostarczone pod wskazane adresy powinny być kompletne w całości, gotowe do użytku zgodnie z ich przeznaczeniem bez żadnych dodatkowych zakupów inwestycyjnych
- Przed przystąpieniem do realizacji Wykonawca powinien dokonać wizji pomieszczeń oraz sprawdzić wymiary mebli, dokonując niezbędnych uzgodnień oraz nanieść poprawki w razie uzasadnionej potrzeby.

Obiekt:

„BUDOWA BUDYNKU WIELOFUNKCYJNEJ HALI SPORTOWEJ NA TERENIE AGH"
wraz z inst. wewnętrznymi i zewnętrznymi oraz zagospodarowaniem terenu w tym przebudowa sieci i przyłączy kolidujących z inwestycją
w rej. ulic: Armii Krajowej, Piastowskiej, Buszka, Tokarskiego w Krakowie.

Inwestor:

Akademia Górniczo-Hutnicza
im. Stanisława Staszica w Krakowie
al. A. Mickiewicza 30, 30-059 Kraków

Treść rysunku: Meble

ARP MANECKI SP. Z O.O SP. K.
UL. WIELOPOLE 18B, 31-072 KRAKOW, NIP: 6762574406, EMAIL: ARP.BIURO@GMAIL.COM, TEL.: 124225570

FUNKCJA	NAZWISKO	NR UPRAW.	SPECJALNOŚĆ	PODPIS
Generalny proj.	dr inż. arch. M.MANECKI	MPOIA 036/2009	Architektura	
Koordynator zesp.	mgr inż. arch. L.MANECKI	97 / 65	Architektura	
Współpraca projektowa	mgr inż. arch. D. PIÓRECKI		Architektura	
Sprawdzający	mgr inż.arch. M.ŚLEBIODA	MPOIA 019/2003	Architektura	

Stadium: PROJEKT WYKONAWCZY

Data: LISTOPAD 2022, REWIZJA 1

Skala: 1:50

Nr rysunku: AW-05c