
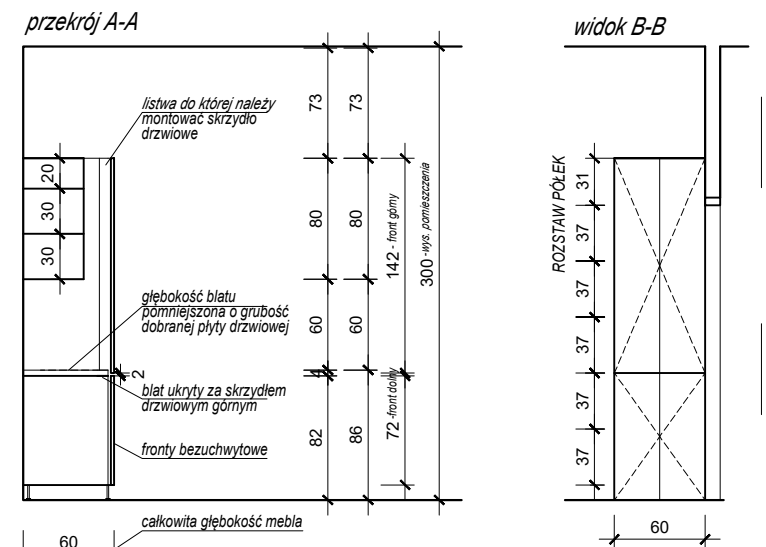


*meble KD3 i KG3
pom.biurowe*

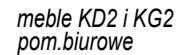

PRZED WYKONANIEM ZAMÓWIENIA WYKONAWCA ZOBOWIĄZANY JEST DO DOKONANIA POMIARU Z NATURY ORAZ PRZYGOTOWANIA WIZUALIZACJI ZAGOSPODAROWANIA POMIESZCZENIA PODLEGAJĄCEJ ZATWIERDZENIU PRZEZ REALIZATORA.

Obiekt:

„BUDOWA BUDYNKU
WIELOFUNKCYJNEJ HALI SPORTOWEJ
NA TERENIE AGH”
wraz z inst. wewnętrznymi i zewnętrznymi oraz
zagospodarowaniem terenu w tym przebudowa sieci i
przyłączy kolidujących z inwestycją
w rej. ulic: Armii Krajowej, Piłsudskiego, Buszka,
Tokarskiego w Krakowie.

AR2
MANECKI

SP. Z O.O SP. K.

UL. WIELOPOLE 18B, 31-072 KRAKOW. NIP: 6762574406, EMAIL: ARP.BIURO@GMAIL.COM, TEL.: 124225570

FUNKCJA	NAZWISKO	NR UPRAW.	SPECJALNOŚĆ	PODPIS	Stadium	
Generalny proj.	dr inż. arch. M.MANECKI mgr inż. arch. L.MANECKI	MPOIA 036/2009	Architektura		PROJEKT WYKONAWCZY	
Koordynator zesp.	L.MANECKI	97 / 65	Architektura			
Inwestor: Akademia Górniczo-Hutnicza im. Stanisława Staszica w Krakowie al. A. Mickiewicza 30, 30-059 Kraków	Współpraca projektowa				Data MARZEC 2022 REWIZJA 1	
	mgr inż. arch. K.WOŹNIAK		Architektura			
Treść rysunku: MEBLE KUCHENNE	Sprawdzający mgr inż. arch. M.ŚLEBODA	MPOIA 019/2003	Architektura		Skala 1:50	Nr rysunku AW-43