OZNACZENIE NA RYSUNKU	SZ7- pom.2.14 (Sala E)	SZ8 - pom. 2.15 (Sala F)	SZ9 - 1.32 (Siłownia D)	SZ11 - pom. 1.36	SZ13 - pom. 1.33 (Siłownia C)	SZ14 - pom. 1.33 (Siłownia C)	SZ16 - 1.23 (Pomieszczenie fizjoterapii 1)	SZ17- pom. 0.52 (Zaplecze pracowników technicznych)	SZ18 - pom. 0.51 (Zaplecze pracowników technicznych)	SZM1 - pom. 2.13a	SZM2 - pom. 2.13	SZM3 - pom. 1.32
SCHEMAT	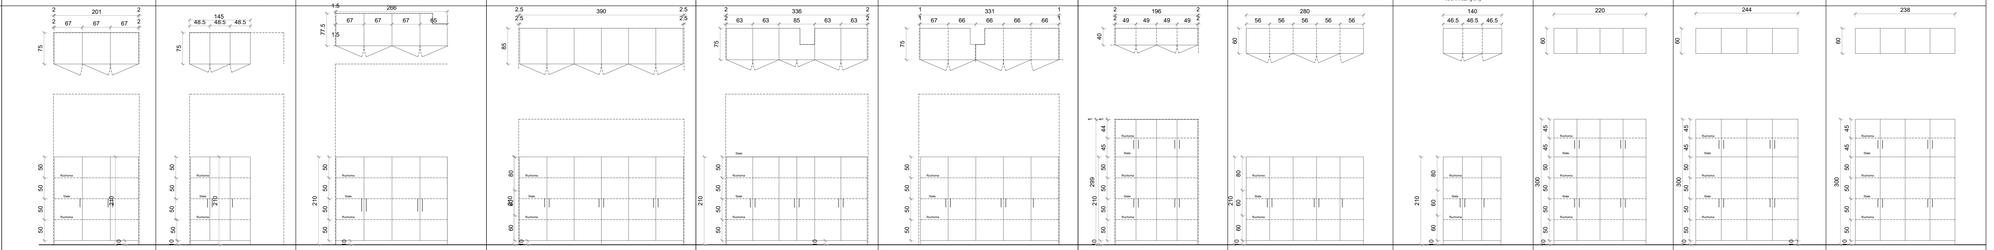											
KOLOR	BIAŁY	BIAŁY	JASNOSZARY (DOPASOWAĆ DO WYKOŃCZENIA WNĘTRZ)	JASNOSZARY (DOPASOWAĆ DO WYKOŃCZENIA WNĘTRZ)	JASNOSZARY (DOPASOWAĆ DO WYKOŃCZENIA WNĘTRZ)	JASNOSZARY (DOPASOWAĆ DO WYKOŃCZENIA WNĘTRZ)	BIAŁY	BIAŁY	BIAŁY	BIAŁY	BIAŁY	BIAŁY
RAZEM	1	1	1	1	1	1	1	1	1	1	1	2
UWAGI	• SZAFA • ZAMYKANA NA KLUCZ • MATERIAŁ: PŁYTA WIÓROWA GR. PŁYTY MIN 22MM LAMINOWANA • WYPOSAŻONA W PÓŁKI (MIN PRZEŚWIT 60 CM)	• SZAFA • ZAMYKANA NA KLUCZ • MATERIAŁ: PŁYTA WIÓROWA GR. PŁYTY MIN 22MM LAMINOWANA • WYPOSAŻONA W PÓŁKI (MIN PRZEŚWIT 60 CM)	• SZAFA • ZAMYKANA NA KLUCZ • MATERIAŁ: PŁYTA WIÓROWA GR. PŁYTY MIN 22MM LAMINOWANA • WYPOSAŻONA W PÓŁKI (MIN PRZEŚWIT 60 CM)	• SZAFA • ZAMYKANA NA KLUCZ • MATERIAŁ: PŁYTA WIÓROWA GR. PŁYTY MIN 22MM LAMINOWANA • WYPOSAŻONA W PÓŁKI (MIN PRZEŚWIT 60 CM)	• SZAFA • ZAMYKANA NA KLUCZ • MATERIAŁ: PŁYTA WIÓROWA GR. PŁYTY MIN 22MM LAMINOWANA • WYPOSAŻONA W PÓŁKI (MIN PRZEŚWIT 60 CM)	• SZAFA • ZAMYKANA NA KLUCZ • MATERIAŁ: PŁYTA WIÓROWA GR. PŁYTY MIN 22MM LAMINOWANA • WYPOSAŻONA W PÓŁKI (MIN PRZEŚWIT 60 CM)	• SZAFA • ZAMYKANA NA KLUCZ • MATERIAŁ: PŁYTA WIÓROWA GR. PŁYTY MIN 18MM LAMINOWANA • WYPOSAŻONA W PÓŁKI (MIN PRZEŚWIT 60 CM)	• SZAFA • ZAMYKANA NA KLUCZ • MATERIAŁ: PŁYTA WIÓROWA GR. PŁYTY MIN 18MM LAMINOWANA ODPORNA NA WILGOĆ • WYPOSAŻONA W PÓŁKI (MIN PRZEŚWIT 60 CM)	• SZAFA • ZAMYKANA NA KLUCZ • MATERIAŁ: PŁYTA WIÓROWA GR. PŁYTY MIN 18MM LAMINOWANA ODPORNA NA WILGOĆ • WYPOSAŻONA W PÓŁKI (MIN PRZEŚWIT 60 CM)	• SZAFA • ZAMYKANA NA KLUCZ • MATERIAŁ: PŁYTA WIÓROWA GR. PŁYTY MIN 18MM LAMINOWANA ODPORNA NA WILGOĆ • WYPOSAŻONA W PÓŁKI (MIN PRZEŚWIT 60 CM)	• SZAFA • ZAMYKANA NA KLUCZ • MATERIAŁ: PŁYTA WIÓROWA GR. PŁYTY MIN 18MM LAMINOWANA ODPORNA NA WILGOĆ • WYPOSAŻONA W PÓŁKI (MIN PRZEŚWIT 60 CM)	• SZAFA • ZAMYKANA NA KLUCZ • MATERIAŁ: PŁYTA WIÓROWA GR. PŁYTY MIN 18MM LAMINOWANA ODPORNA NA WILGOĆ • WYPOSAŻONA W PÓŁKI (MIN PRZEŚWIT 60 CM)

NAZWA	SZAFKI SZATNIOWE HPL Z ŁAWKĄ							ŚZAFKI SZATNIOWE HPL BEZ ŁAWKI				SZAFKI SZATNIOWE HPL DOSTOSOWANE DLA OSÓB NIEPEŁNOSPRAWNCYH		
OZNACZENIE NA RYSUNKU	Sł.2B	Sł.2G	Sł.3B	Sł.3G	Sł.3Ga	Sł.3Gb	SR4B	ST2B	ST2Ba	ST4B	ST6B	ST2BN	ST3BN	ST3GN
SCHEMAT	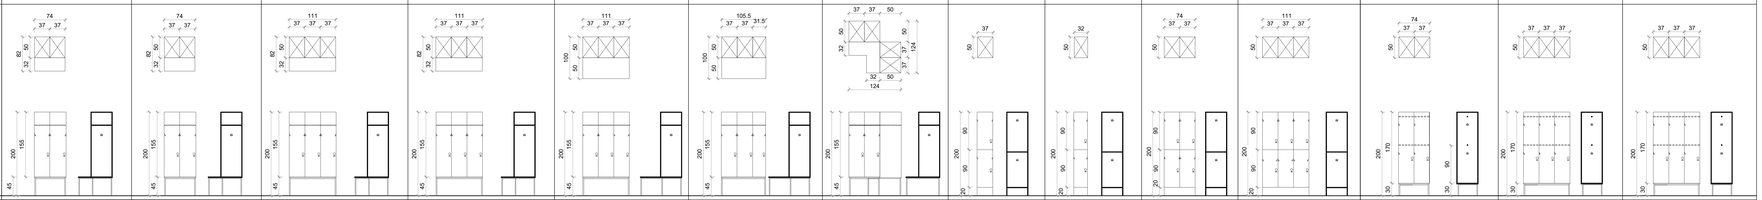													
KOLOR	Biały	RAL7016	Biały	RAL7016	RAL7016	RAL7016	Biały	Biały	Biały	Biały	Biały	Biały	Biały	RAL7016
RAZEM	4	3	17	1	1	1	1	2	2	11	13	2	4	2
UWAGI	• SZAFKA SZATNIOWA HPL Z ŁAWKĄ • 2 MODUŁY • WYPOSAŻONA W: UCHWYT ZAMYKANY NA KŁÓDKĘ UCHWYT NA DRZWIACH KAŻDA SKRYTKA WYPOSAŻONA W 2 HACZYKI PODWÓJNE PÓŁKĘ	• SZAFKA SZATNIOWA HPL Z ŁAWKĄ • 2 MODUŁY • WYPOSAŻONA W: UCHWYT ZAMYKANY NA KŁÓDKĘ UCHWYT NA DRZWIACH KAŻDA SKRYTKA WYPOSAŻONA W 2 HACZYKI PODWÓJNE PÓŁKĘ	ZAFKA SZATNIOWA HPL Z ŁAWKĄ • 3 MODUŁY • WYPOSAŻONA W: UCHWYT ZAMYKANY NA KŁÓDKĘ UCHWYT NA DRZWIACH KAŻDA SKRYTKA WYPOSAŻONA W 2 HACZYKI PODWÓJNE PÓŁKĘ	• SZAFKA SZATNIOWA HPL Z ŁAWKĄ • 3 MODUŁY • WYPOSAŻONA W: UCHWYT ZAMYKANY NA KŁÓDKĘ UCHWYT NA DRZWIACH KAŻDA SKRYTKA WYPOSAŻONA W 2 HACZYKI PODWÓJNE PÓŁKĘ	• SZAFKA SZATNIOWA HPL Z ŁAWKĄ • 3 MODUŁY • WYPOSAŻONA W: UCHWYT ZAMYKANY NA KŁÓDKĘ UCHWYT NA DRZWIACH KAŻDA SKRYTKA WYPOSAŻONA W 2 HACZYKI PODWÓJNE PÓŁKĘ	• SZAFKA SZATNIOWA HPL Z ŁAWKĄ • 3 MODUŁY • WYPOSAŻONA W: UCHWYT ZAMYKANY NA KŁÓDKĘ UCHWYT NA DRZWIACH KAŻDA SKRYTKA WYPOSAŻONA W 2 HACZYKI PODWÓJNE PÓŁKĘ	• SZAFKA SZATNIOWA NAROŻNA HPL Z ŁAWKĄ • 4 MODUŁY • WYPOSAŻONA W: UCHWYT ZAMYKANY NA KŁÓDKĘ UCHWYT NA DRZWIACH KAŻDA SKRYTKA WYPOSAŻONA W 2 HACZYKI PODWÓJNE PÓŁKĘ	• SZAFKA SZATNIOWA HPL 1 MODUŁ (1 SZAFKI 1X2) • WYPOSAŻONA W: UCHWYT ZAMYKANY NA KŁÓDKĘ UCHWYT NA DRZWIACH KAŻDA SKRYTKA WYPOSAŻONA W 2 HACZYKI PODWÓJNE	• SZAFKA SZATNIOWA HPL 1 MODUŁ (1 SZAFKI 1X2) • WYPOSAŻONA W: UCHWYT ZAMYKANY NA KŁÓDKĘ UCHWYT NA DRZWIACH KAŻDA SKRYTKA WYPOSAŻONA W 2 HACZYKI PODWÓJNE	• SZAFKA SZATNIOWA HPL Z ŁAWKĄ 2MODUŁY (4 SZAFKI 2X2) • WYPOSAŻONA W: UCHWYT ZAMYKANY NA KŁÓDKĘ UCHWYT NA DRZWIACH KAŻDA SKRYTKA WYPOSAŻONA W 2 HACZYKI PODWÓJNE	• SZAFKA SZATNIOWA HPL Z ŁAWKĄ 3MODUŁY (6 SZAFEK 3X2) • WYPOSAŻONA W: UCHWYT ZAMYKANY NA KŁÓDKĘ UCHWYT NA DRZWIACH KAŻDA SKRYTKA WYPOSAŻONA W 2 HACZYKI PODWÓJNE	• SZAFKA SZATNIOWA HPL DOSTOSOWANA DLA OSÓB NIEPEŁNOSPRAWNYCH • 2 MODUŁY • WYPOSAŻONA W: - UCHWYT ZAMYKANY NA KŁÓDKĘ - UCHWYT NA DRZWICH NA WYS. 90 CM - KAŻDA SKRYTKA WYPOSAŻONA W 2 - HACZYKI PODWÓJNE DOSTOSOWANE DLA OS. NIEPEŁNOSPRAWNYCH - BELKĘ NA WIESZAKI - 2 SZTUKI, PIERWSZA NA WYSOKOŚCI 120CM, DRUGA NA WYSOKOŚCI 190 CM	• SZAFKA SZATNIOWA HPL DOSTOSOWANA DLA OSÓB NIEPEŁNOSPRAWNYCH • 2 MODUŁY • WYPOSAŻONA W: - UCHWYT ZAMYKANY NA KŁÓDKĘ - UCHWYT NA DRZWICH NA WYS. 90 CM - KAŻDA SKRYTKA WYPOSAŻONA W 2 - HACZYKI PODWÓJNE DOSTOSOWANE DLA OS. NIEPEŁNOSPRAWNYCH - BELKĘ NA WIESZAKI - 2 SZTUKI, PIERWSZA NA WYSOKOŚCI 120CM, DRUGA NA WYSOKOŚCI 190 CM	• SZAFKA SZATNIOWA HPL DOSTOSOWANA DLA OSÓB NIEPEŁNOSPRAWNYCH • 2 MODUŁY • WYPOSAŻONA W: - UCHWYT ZAMYKANY NA KŁÓDKĘ - UCHWYT NA DRZWICH NA WYS. 90 CM - KAŻDA SKRYTKA WYPOSAŻONA W 2 - HACZYKI PODWÓJNE DOSTOSOWANE DLA OS. NIEPEŁNOSPRAWNYCH - BELKĘ NA WIESZAKI - 2 SZTUKI, PIERWSZA NA WYSOKOŚCI 120CM, DRUGA NA WYSOKOŚCI 190 CM	• SZAFKA SZATNIOWA HPL DOSTOSOWANA DLA OSÓB NIEPEŁNOSPRAWNYCH • 2 MODUŁY • WYPOSAŻONA W: - UCHWYT ZAMYKANY NA KŁÓDKĘ - UCHWYT NA DRZWICH NA WYS. 90 CM - KAŻDA SKRYTKA WYPOSAŻONA W 2 - HACZYKI PODWÓJNE DOSTOSOWANE DLA OS. NIEPEŁNOSPRAWNYCH - BELKĘ NA WIESZAKI - 2 SZTUKI, PIERWSZA NA WYSOKOŚCI 120CM, DRUGA NA WYSOKOŚCI 190 CM

- Ostateczna kolorystyka zostanie dobrana z palety wzornika RAL zgodnie z projektem wnętrz.
- Podczas sporządzania minimalnie wymagania dotyczące wyposażenia niebiorącego. Wykonawcy mogą przedstawić oferty rozwiązania. Wykonawcy mogą zaproponować rozwiązania równoważne o takich samych parametrach lub o przewyższające, jedynie ich obowiązkiem jest udowodnienie równoważności.
- Cała zbieraną asortyment ma być kompletny, fabrycznie nowy **(rok produkcji 2022)** nieuszkodzony, na bądący sprzedmiot przedmiotem eksploatacji i wysław. Meble dostarczone pod wskazane adresy powinny być kompletne w całości, gotowe do użytku zgodnie z ich przeznaczeniem bez żadnych dodatkowych zabiegów montażowych.
- Przed przystąpieniem do realizacji Wykonawca powinien dokonać wizji pomieszczeń oraz sprawdzić wymiary meble, dokonując niezbędnych uzgodnień oraz naniesć poprawki w razie ustawodawczej potrzeby.

„BUDOWA BUDYNKU WIELOFUNKCYJNEJ HALI SPORTOWEJ WRAZ Z ZAPLECEM"
wraz z inst. wewnętrznymi i zewnętrznymi oraz zagospodarowaniem terenu w tym przyłączowe sieci i przyłączy kablizacyjnych z inwestycją:
w ul. ulicy Armii Krajowej, Piastowskiej, Kopiec Wandy,
[illegible] w Krakowie.

Inwestor:
Akademia Górniczo-Hutnicza
im. Stanisława Staszica w Krakowie
al. A. Mickiewicza 30, 30-059 Kraków

Współpraca projektowa

Treść rysunku:
Notes

ARZ MANECKI SP. Z O.O SP. K.					
FUNKCJA	NAZWISKO	NR UPRAW.	SPECJALNOŚĆ	PODPIS	Stadium
Generalny proj.	ARZ MANECKI M.MANECKI	MPDA 036/2009	Architektura		PROJEKT WYKONAWCZY
Koordynator proj.	ARZ MANECKI L.SAWICKA	87 / 65	Architektura		
Współpraca projektowa	ARZ MANECKI R.FLACHOWSKI D.PIORECKI	MPDA 042/2018	Architektura		Data LISTOPAD 2022 REWIZJA 1
			Architektura		
					Skala Nr rysunku
Sprawdzający	ARZ MANECKI M.ELŚECKA	MPDA 019/2003	Architektura		1:100 AW-05a

ul. WIELOPOLE 18B, 31-072 KRAKÓW, NIP: 6762374455, TWATEL: ARP.BIUR@WAWA.COM, TEL: 12422323