

Polska Spółka Gazownictwa sp. z o.o.
Oddział Zakład Gazowniczy w Krakowie
ul. Gazowa 16, 31-060 Kraków
tel. 12 628 11 11, faks 12 430 70 29

Autorska Pracownia Projektowa
ul. Bieżanowska 46a
30-812 Kraków

Wasz znak: L. dz...../06/17/192

Nasz znak: PSG-C00/DT/ZMS18W/520427/17-1009/1/17

Kraków, 03.08.2017

WARUNKI TECHNICZNE

Przebudowy istniejącego przyłącza gazu średniego ciśnienia dn 25 PE

I. CHARAKTERYSTYKA OBIEKTU

Miejscowość/Gmina / dzielnica: Kraków-Krowodrza, gm.Kraków-Krowodrza, pow.Kraków, woj.MAŁOPOLSKIE

Ulica / nr działki / inne określenia miejsca: ul. Reymonta

Jednostka eksploatująca: Gazownia Kraków Krowodrza

Rodzaj paliwa gazowego wg grupy (PN-C 04750, PN-C-04753) E

II. STAN ISTNIEJĄCY OBIEKTU

Typ elementu infrastr.	Ciśnienie	Średnica	Materiał	Długość [m]	Miejscowość Ulica	Ilość sztuk	Uwagi
GAZOCIĄG	S/C	dn 50	PE	38.2	Kraków-Krowodrza Reymonta		Skrócenie gazociągu o ok. 38,0 mb
PRZYL	S/C	dn 25	PE	16.2	Kraków-Krowodrza Reymonta	1	Przebudowa przyłącza gazu wraz ze zmianą lokalizacji kurka głównego i gazomierza

III. STAN DOCELOWY OBIEKTU

Typ elementu infrastr.	Ciśnienie	Średnica	Materiał	Długość [m]	Miejscowość Ulica	Ilość sztuk	Uwagi
PRZYL	S/C	dn 25	PE	37.0	Kraków-Krowodrza Reymonta	1	Polietylen klasy 100 RC szeregu SDR 11

IV. WYMAGANIA DOTYCZĄCE REALIZACJI

1. Wymagania ogólne

Przyłącza gazowe należy projektować zgodnie z wymaganiami określonymi w Rozporządzeniu Ministra Gospodarki z dnia 26 kwietnia 2013 r. w sprawie warunków technicznych, jakim powinny odpowiadać sieci gazowe i ich usytuowanie (Dz. U. z 2013 r. poz. 640) oraz Rozporządzeniu Ministra Infrastruktury z dnia 12 kwietnia 2002 r. w sprawie warunków technicznych, jakim powinny odpowiadać budynki i ich usytuowanie z późniejszymi zmianami (tekst jednolity Dz. U. z 2015 r. poz. 1422) .

Przyłącza gazowe powinny być budowane z zastosowaniem wyrobów budowlanych wprowadzonych do obrotu zgodnie z wymaganiami Ustawy z dnia 16 kwietnia 2004 r. o wyrobach budowlanych (tekst jednolity Dz. U. z 2016 r. poz. 1570) i być oznakowane oznakowaniem CE lub znakiem budowlanym B zgodnie z art. 5 ww. ustawy.

Szczegółowego doboru rur należy dokonać uwzględniając optymalizację kosztów zadania, przy zachowaniu wymaganych współczynników bezpieczeństwa.

2. Przyłącza i punkty gazowe

Przyłącza z PE należy projektować i wykonywać zgodnie z regulacją PSG „Zasady projektowania gazociągów oraz budowy, technologii zgrzewania i napraw polietylenowych sieci gazowych”.

Przyłącza stalowe należy projektować i wykonywać zgodnie z regulacją PSG „Zasady budowy, technologii spajania i napraw stalowych sieci gazowych”.

Usytuowanie punktu gazowego powinno odpowiadać warunkom technicznym wynikającym z Rozporządzenia Ministra Infrastruktury z dnia 12.04.2002 r. w sprawie warunków technicznych, jakim powinny odpowiadać budynki i ich usytuowanie (Dz. U. 2002 nr 75 poz. 690) z późniejszymi zmianami oraz Standardów Technicznych ST-IGG-0502; ST-IGG-0401. Od nowej lokalizacji punktu gazowego należy wykonać połączenie z istniejącą instalacją wewnętrzną zgodnie z obowiązującymi przepisami Prawa Budowlanego oraz w/w Rozporządzeniem Ministra Infrastruktury.

3. Wymagania w zakresie stosowanych wyrobów:

- Obiekty powinny być budowane z zastosowaniem wyrobów budowlanych wprowadzonych do obrotu zgodnie z wymaganiami Ustawy z dnia 16 kwietnia 2004r. o wyrobach budowlanych (Dz. U. 2014, poz. 883) i oznakowanych znakiem CE lub znakiem budowlanym B zgodnie z § 5 ustawy o wyrobach budowlanych.
- Własności materiałowe i wytrzymałościowe wyrobów budowlanych powinny być potwierdzone w dokumentach kontroli, świadectwie odbioru 3.1 zgodnie z PN-EN 10204 Wyroby metalowe - Rodzaje dokumentów kontroli.
- Wyroby budowlane, które są objęte normami zharmonizowanymi z właściwą dyrektywą lub są zgodne z wydaną dla nich europejską oceną techniczną oprócz ww.

dokumentów kontroli powinny mieć dołączoną deklarację zgodności sporządzoną przez producenta lub jego upoważnionego przedstawiciela.

4. Wymagania dla dokumentacji projektowej.

Dokumentacja musi spełniać wymagania:

- Ustawy prawo budowlane (tekst jednolity Dz. U. z 2016 r. poz. 290),
- Rozporządzenia Ministra Transportu, Budownictwa i Gospodarki Morskiej z dnia 25 kwietnia 2012 r. w sprawie szczegółowego zakresu i formy projektu budowlanego (Dz.U. z 2012 r. poz. 462 z późn. zm.),
- Rozporządzenia Ministra Infrastruktury z dnia 02.09.2004r. w sprawie szczegółowego zakresu i formy dokumentacji projektowej, specyfikacji technicznych wykonania i odbioru robót budowlanych oraz programu funkcjonalno-użytkowego (tekst jednolity Dz. U. z 2013 r. poz. 1129).

V. UZGODNIENIA

1. Należy opracować projekt przebudowywanego przyłącza gazu oraz uzyskać wymagane prawem budowlanym uzgodnienia i decyzje. Szczegóły techniczne przebudowy ustalać z Gazownia Kraków Krowodrza.
2. Projekt uzgodnić w Gazownia Kraków Krowodrza. Dokumentację projektową dostarczyć w wersji papierowej i cyfrowej.

VI. DANE INWESTORA I WARUNKI FINANSOWANIA

1. Dane Inwestora: Akademia Górniczo-Hutnicza im. Stanisława Staszica w Krakowie Al. Mickiewicza 30, 30-059 Kraków
2. W ślad za wydanymi warunkami technicznymi zostanie wystawiona faktura VAT.
3. Projekt oraz przebudowę przyłącza gazu należy wykonać kosztem i staraniem Inwestora.
4. Uzgodnienie projektu zostanie dokonane odpłatnie wg obowiązującego w PSG sp. z o.o. Cennika Usług Pozataryfowych.
5. Wszelkie prace wykonywane w sąsiedztwie sieci gazowej prowadzić ręcznie w uzgodnieniu i pod nadzorem Gazownia Kraków Krowodrza, ul. Balicka 94, 30-149 Kraków. Prace związane z nadzorem zostaną wykonane odpłatnie na pisemne zlecenie Inwestora. O terminie prowadzenia prac należy powiadomić pisemnie Gazownię z 14-sto dniowym wyprzedzeniem.
6. Włączenie przebudowywanego przyłącza do czynnej sieci gazowej zostanie wykonane przez Gazownia Kraków Krowodrza odpłatnie, na zlecenie Inwestora. Wykonany przyłącz należy przygotować do włączenia zgodnie z wymogami Gazowni. Gazociąg wyłączony z eksploatacji należy odgazować poprzez przedmuchanie gazem obojętnym
7. Kalkulacja kosztów związanych z nadzorem oraz włączeniem przebudowywanego przyłącza do czynnej sieci gazowej zostanie sporządzona zgodnie z zasadami obowiązującymi w PSG sp. z o.o. Oddział Zakład Gazowniczy w Krakowie.

VII. UWAGI KOŃCOWE

1. Inwestor uzyska prawo do dysponowania gruntem którego nie jest właścicielem, w celu przebudowy sieci gazowej z wykorzystaniem wzorów dokumentów obowiązujących w PSG.
2. Inwestor zobowiązany jest do pisemnego poinformowania Gazowni o wyborze wykonawcy przebudowy istniejącego przyłącza oraz uzyskania zgody Gazowni na wykonanie tych prac przez wskazanego wykonawcę.
3. Odpowiedzialność za uszkodzenie istniejącej sieci gazowej podczas robót ponosi Inwestor. Ewentualne zniszczenia oznakowania istniejącej sieci gazowej należy odnowić po zakończeniu robót
4. Ważność warunków określa się do dnia 03.08.2019.

Z poważaniem

KIEROWNIK
Dział Zarządzania
Majątkiem Sieciowym
Andrzej Dymacz


Sprawę prowadzi: Krzysztof Kałwak tel. 012 628 12 48 (775 + 248)

Do wiadomości:

- Gazownia Kraków Krowodrza
- Sekcja Ewidencji Majątku i Uzgodnień
- a/a

Załączniki:

- mapa sytuacyjna

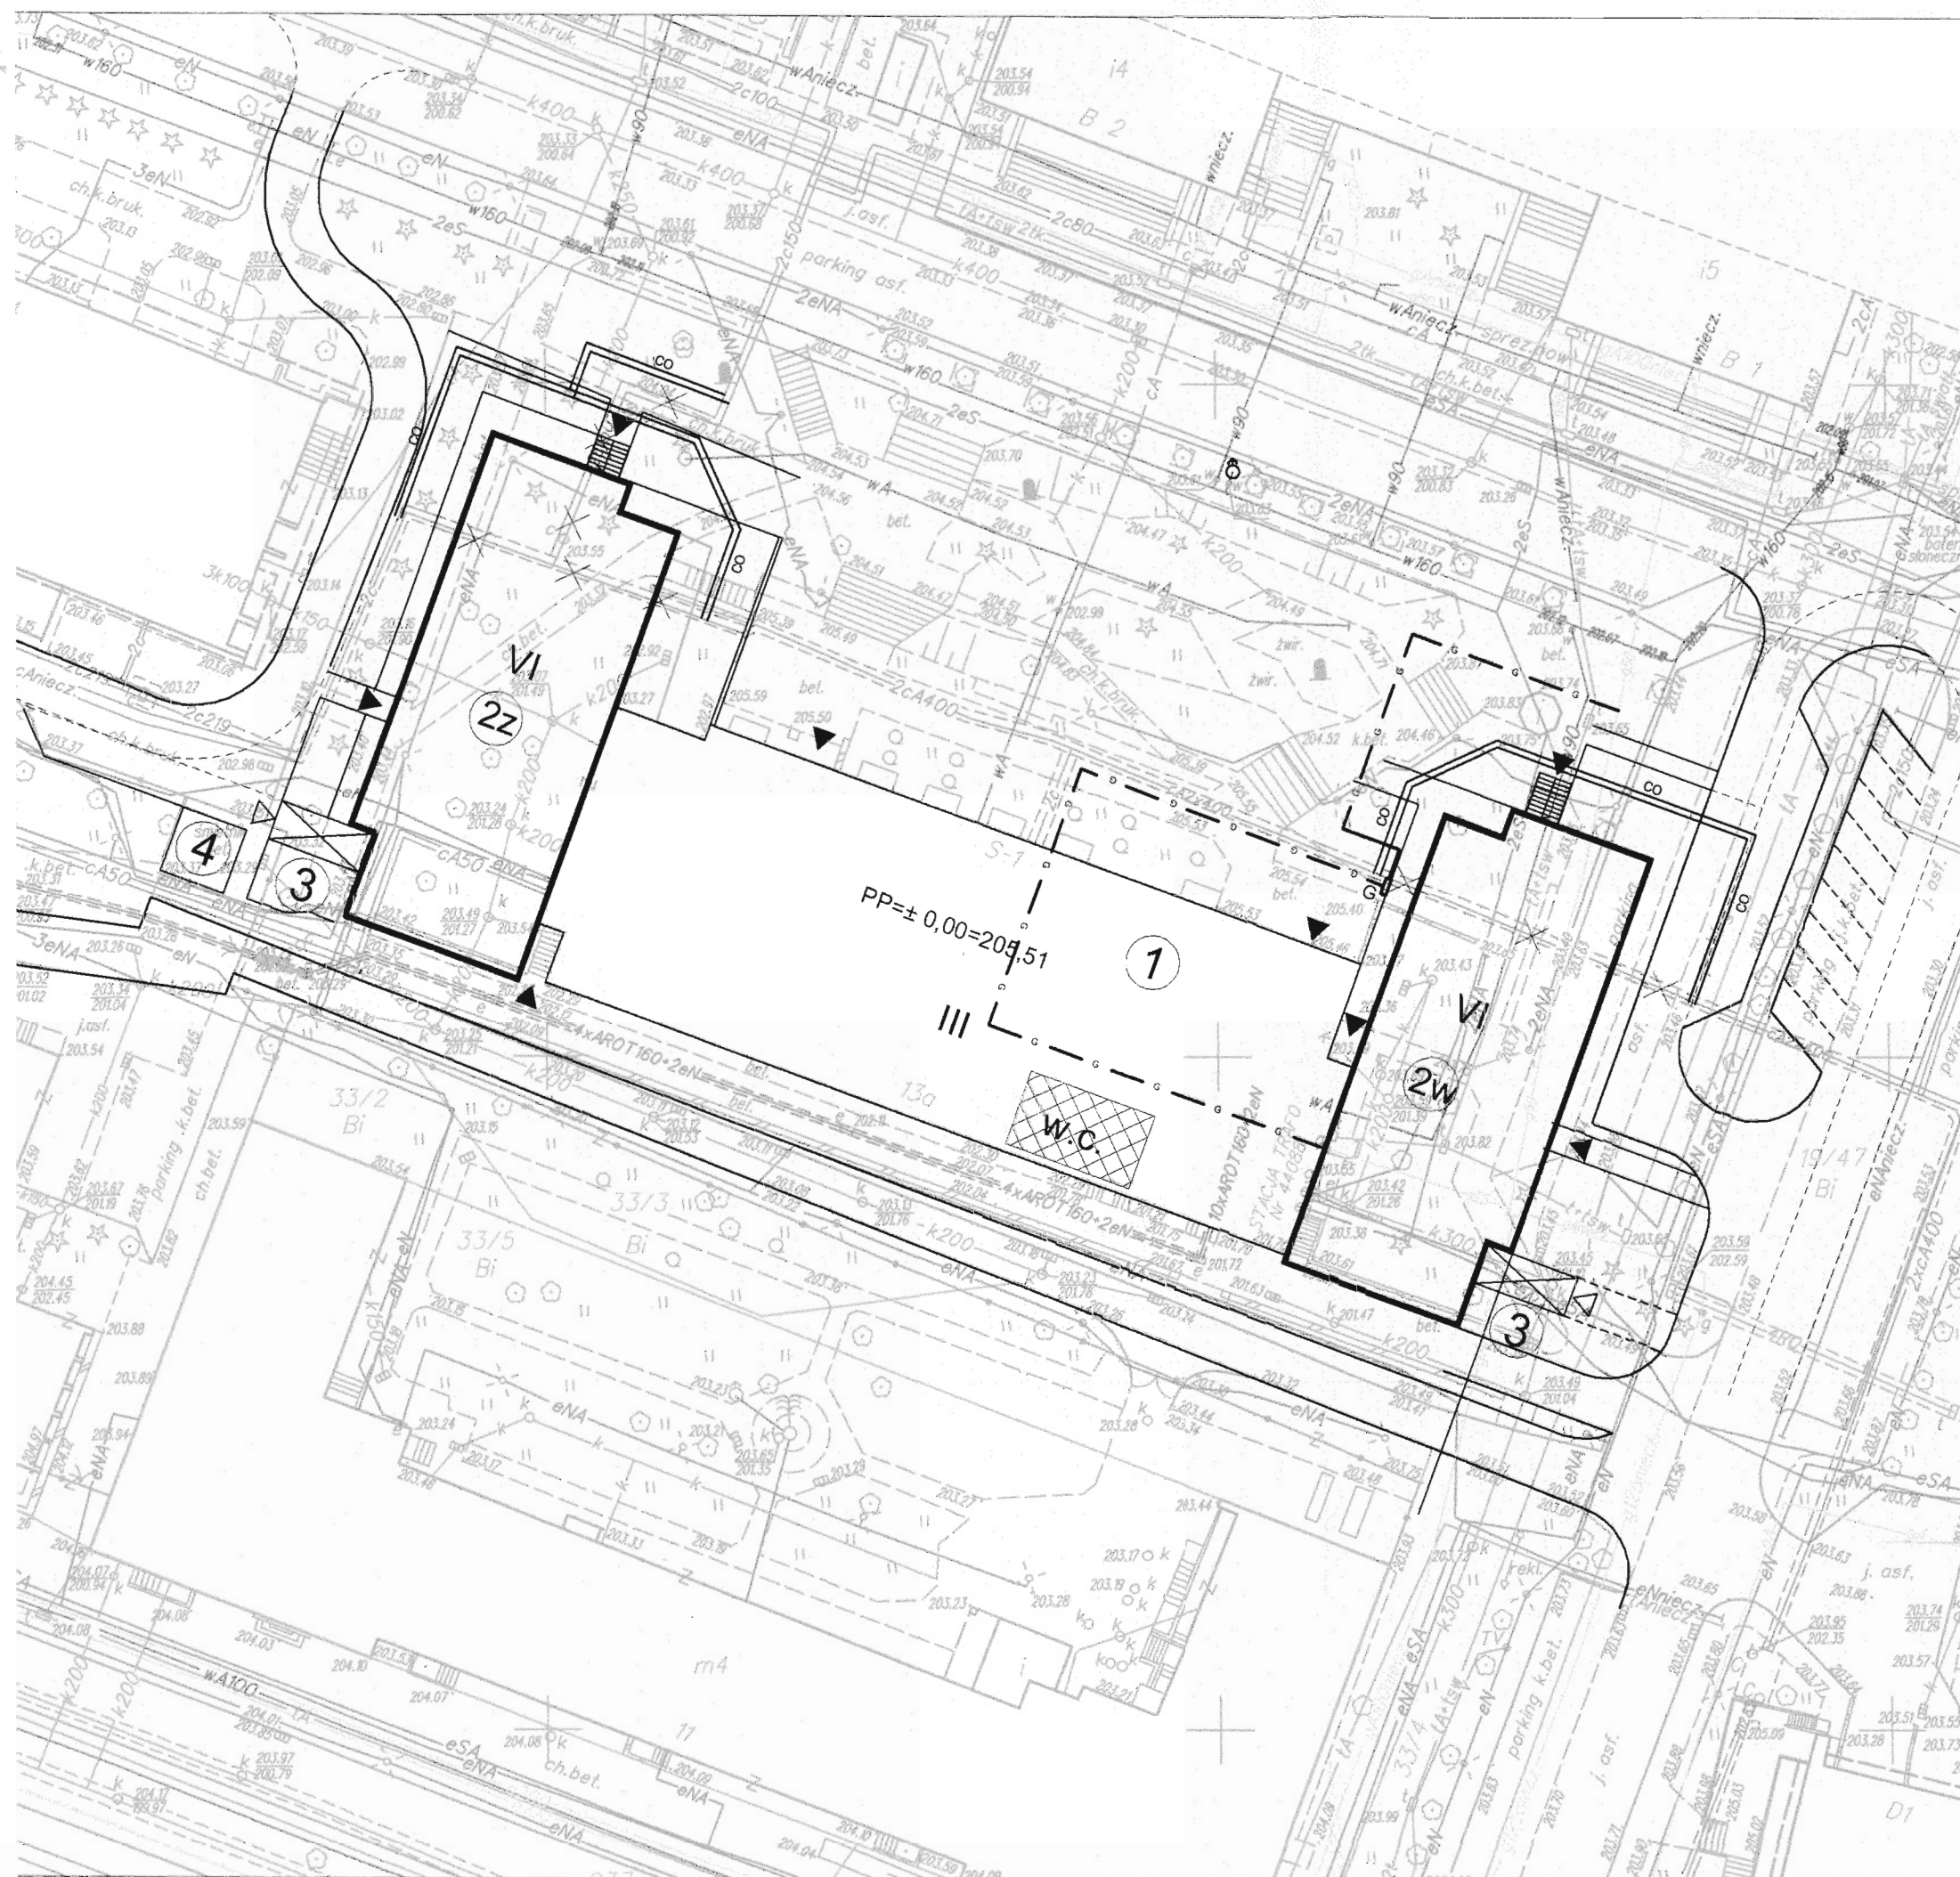

- zakres opracowania
- ① istn. budynek S-1
- 2z proj. budynek - skrzydło zachodnie
- 2w proj. budynek - skrzydło wschodnie
- ③ proj. podnośnik dla samochodów
- ④ proj. wiata śmietnikowa
- ◀ istn. i proj. wejście do budynku
- ◁ proj. wjazd na podnośnik
- co proj. przebudowa sieci co
- istn. sieć co do likwidacji
- proj. przebudowa przyłącza gazu wraz z proponowaną lokalizacją skrzynki przyłączeniowej

AUTORSKA PRACOWNIA PROJEKTOWA		Kraków ul. Bieżanowska 46	
Obiekt Rozbudowa budynku S-1 o zachodnie i wschodnie skrzydło w ramach inwestycji pn. "Rozbudowa i nadbudowa budynku S-1" Dziśka nr 19/47 obr. 12 Krowodrza, ul. W. Reymonta 13a, Kraków			
Inwestor Akademia Górniczo - Hutnicza im. Stanisława Staszica w Krakowie Al. Mickiewicza 30, 30-059 Kraków			
Projektował:	mgr inż. arch. J. Wólczak	G.P.U. 45190	
Sprawił:	mgr inż. arch. E. Wólczak	R.P. - LPR 194/94	
Współpracę:	mgr inż. arch. A. Czuj		
Projekt (opracowanie) PROJEKT BUDOWLANY PROJEKT ZAGOSPODAROWANIA TERENU		Branża	ARCH.
		Stadium	PB
		Data	06.2017
		Skala	1:500
Treść rysunku			Nr rys. 1.
SYTUACJA			Format rys. A3
		PRJ. NR 192/2017	

PRAWA AUTORSKIE ZASTRZEŻONE