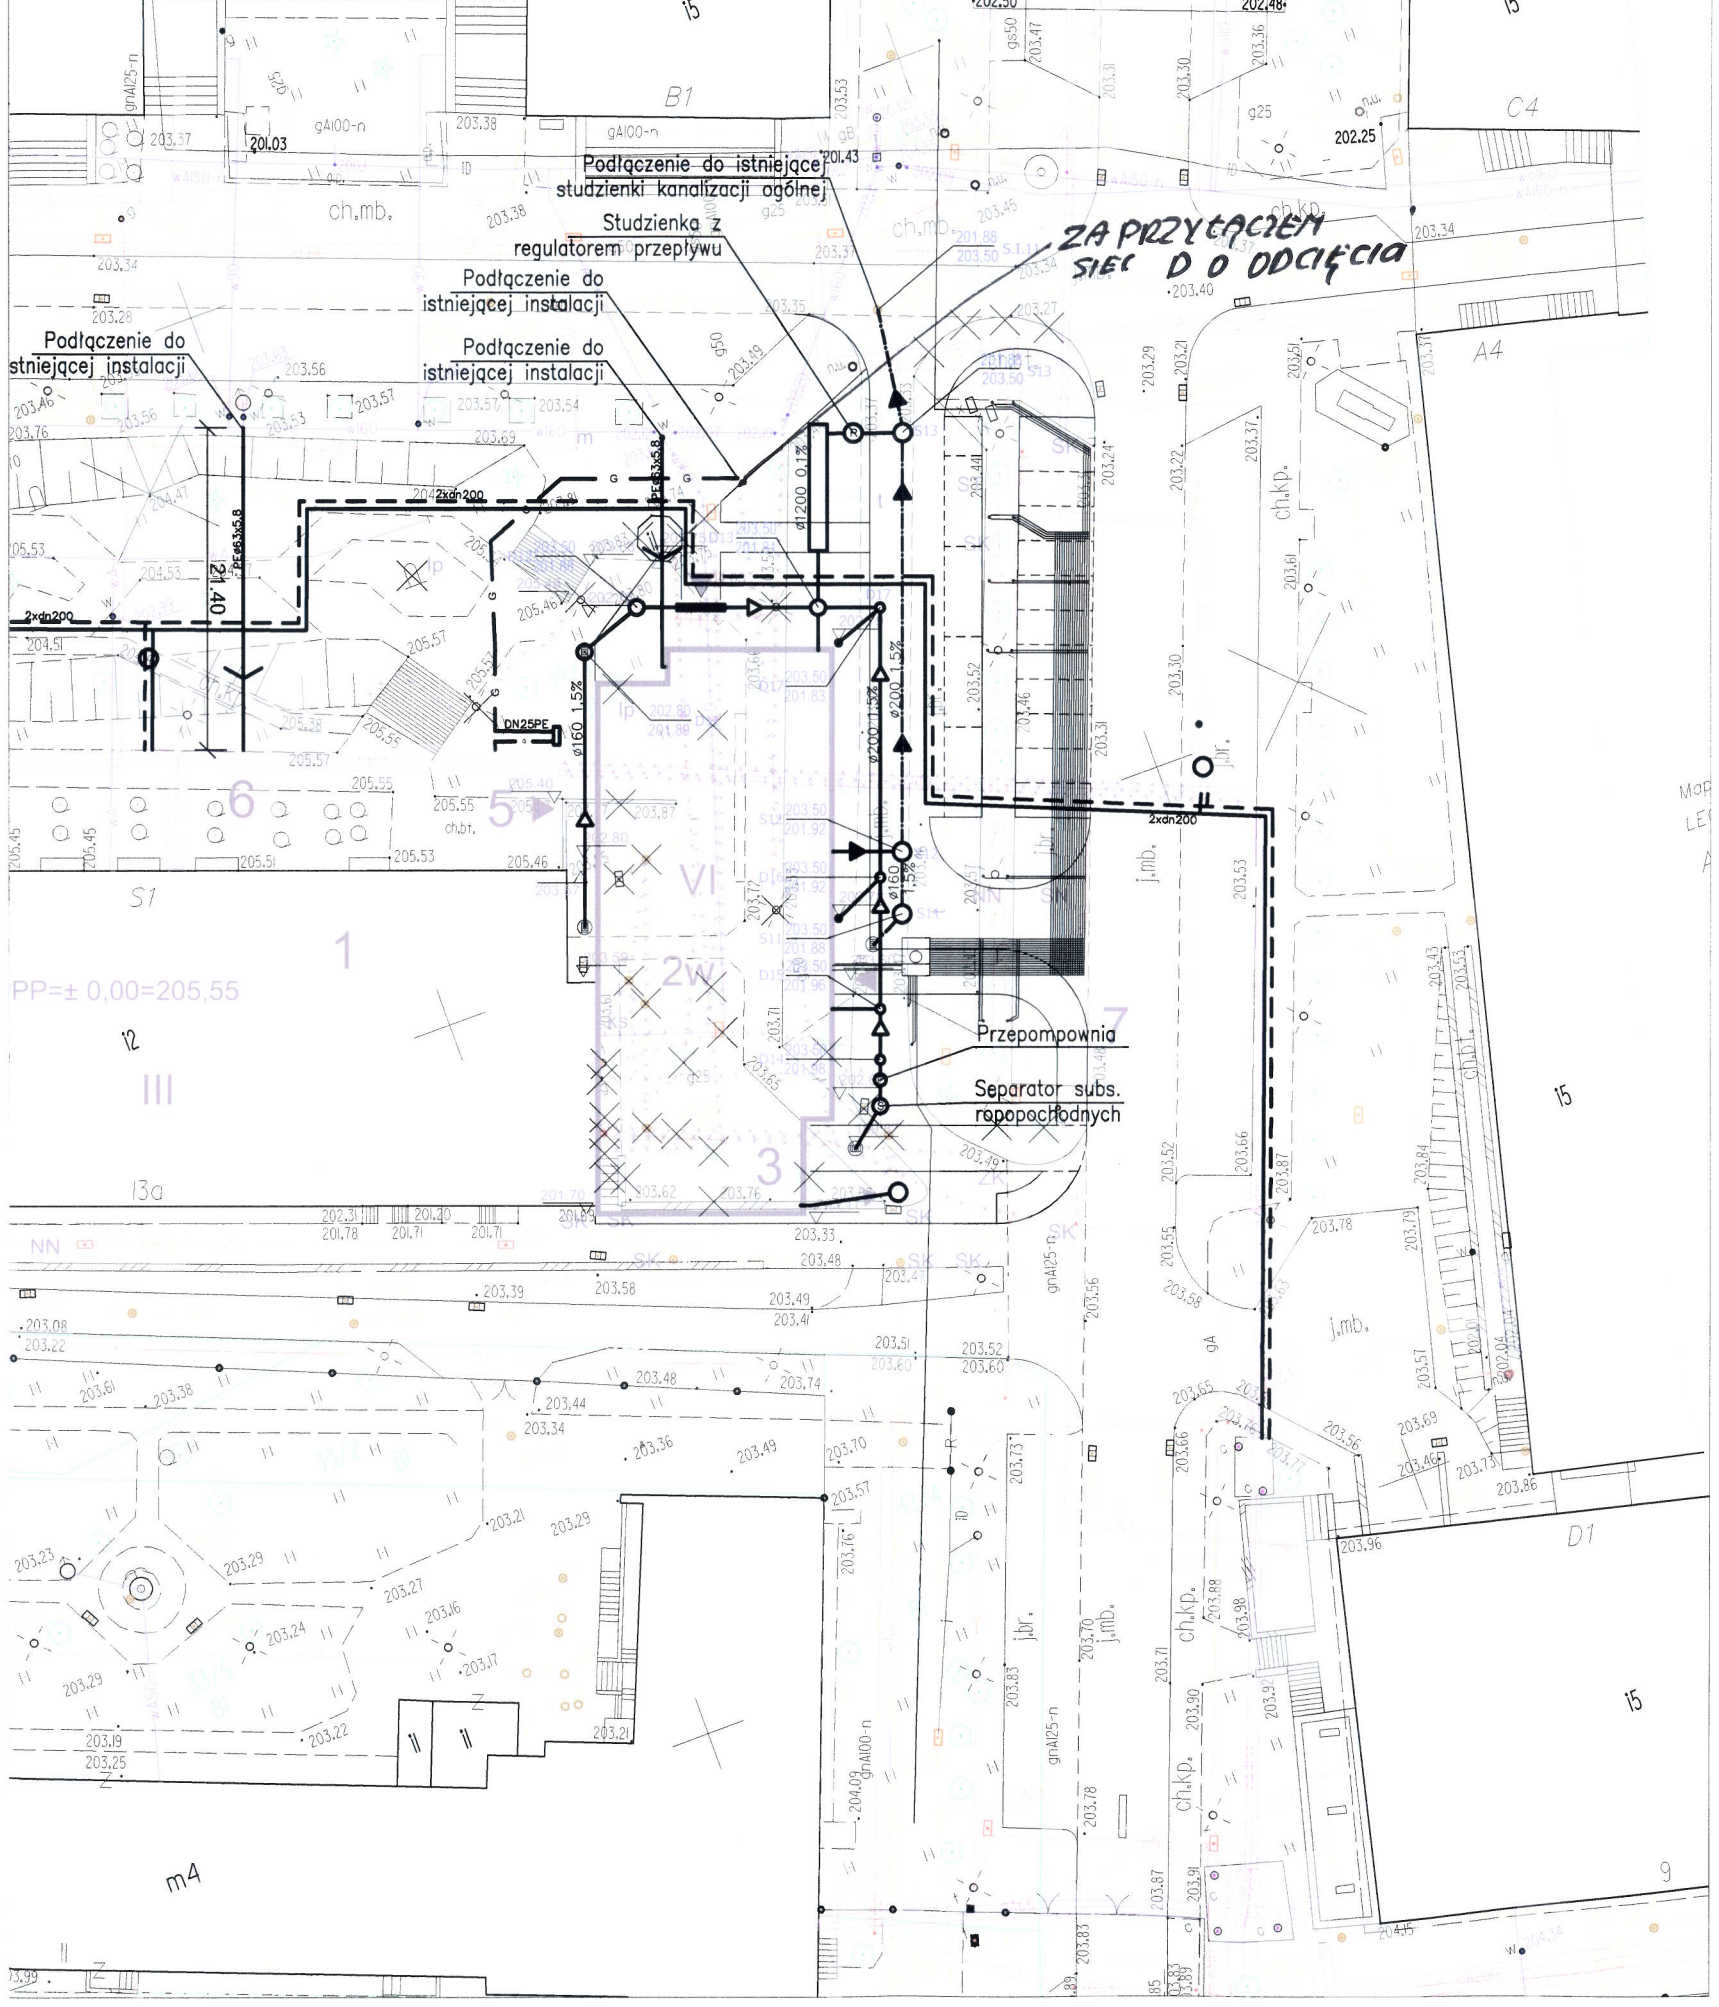

identyfikator zgłoszenia prac: 2511-1966/2015 Nr ks.rob.: 2329/2015

MAPA DO CELÓW PROJEKTOWYCH

SKALA 1:500 sekcja: 7.125.11.07.4.1
woj: małopolskie
m. KRAKÓW

126102_9.0012, Krowodrza

PRZEDMIOT AKTUALIZACJI:
Teren AGH przy ul.Reymonta
działka: 19/47

Układ współr. x, y : "2000" strefa 7 pol.21
Układ wysokości - KRONSZTADT 86

2015-11-23 2015-11-23

2.3 LIS 2015

Tauron Spółka Gazownictwa sp. z o.o.
ul. M. Kesprzaka 25, 01-224 Warszawa
Oddział Zakład Gazowniczy w Krakowie
Gazownia Kraków Krowodrza
ul. Pałacka 94, 30-149 Kraków
tel. 12 628 15 62 faks 12 628 15 98
NIP 525 24 96 411
KRS 0000372001 REGON 142739519

Opinia pozytywna
UWAGI przebudowy przyłącza gazowego PS G-C00/DT/ZM 578W/520427/17-1009/1/17 z dnia 03.08.2017 uwaga: kserokopia mapy kolorowa istniejący gazociąg stalowo wielkiego.
Projekt trasy sieci gazowej należy uzgodnić w ZUDP
23.11.2017
Data
Podpis
Katarzyna Dybaś-Ochońska

- Instalacja Wody
- Instalacja Kanalizacji Deszczowej
- Instalacja Kanalizacji Sanitarnej
- Instalacja Kanalizacji Ogólnej
- Instalacja Gazu
- Instalacja CO
- Instalacja Pomp Ciepła
- Studzienka kan. ø1000

zakres opracowania wg decyzji ULICP

1. istn. budynek S-1
2. zz proj. budynek - skrzydło zachodnie
2. zw proj. budynek - skrzydło wschodnie
3. proj. podnośnik dla samochodów
4. proj. wiata śmietnikowa
5. proj. wejście dla os. npspr.
6. istn. taras i kanał technologiczny
7. proj. studnia dla wymienników otworowych

◀ istn. i proj. wejście do budynku

◁ proj. wjazd na podnośnik

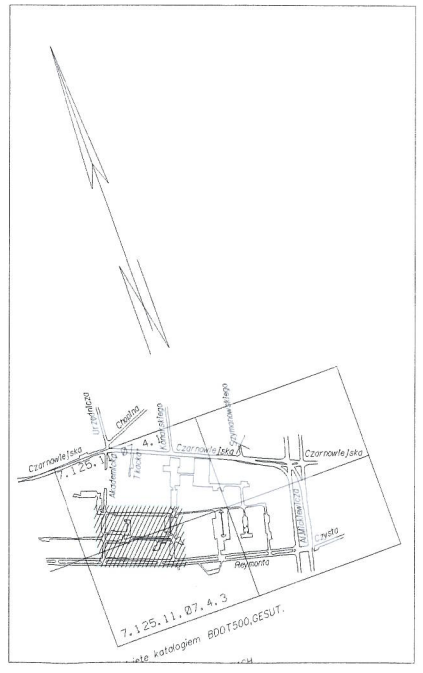

mgr inż. PIOTR PAWLIK
Upr. bud. do projektowania w specjalności instalacji i urządzeń cieplnych, wentylacyjnych, gazowych, wodociągowych i kanalizacyjnych
Numer ewidencyjny MAP/0238/POOS

AUTORSKA PRACOWNIA PROJEKTOWA Kraków ul. Bieżanowska 46

Obiekt
Rozbudowa budynku S-1 o zachodnie i wschodnie skrzydło
w ramach inwestycji pn. "Rozbudowa i nadbudowa budynku S-1"
Działka nr 19/47 obr. 12 Krowodrza, ul. W. Reymonta 13a, Kraków

Inwestor
Akademia Górniczo - Hutnicza im. Stanisława Staszica w Krakowie
Al. Mickiewicza 30, 30-059 Kraków

Projektował:	mgr inż. Piotr Pawlik	MAP/0238/POOS/05	
Sprawdził:	mgr inż Grzegorz Starnowski	MAP/0245/POOS/12	
Współpraca:	mgr inż Grzegorz Drozdowski		

Projekt (opracowanie): PROJEKT BUDOWLANY	Branża: SAN. / Stadium: PB	Nr rys.: 1.01
Treść rysunku: PLAN INSTALACJI ZEWNĘTRZNYCH	Data: 09.2017 / Skala: 1:500	Format rys.: -
	PRJ. NR 192/2017	

PRAWA AUTORSKIE ZASTRZEŻONE