




PRZEKRÓJ B-B

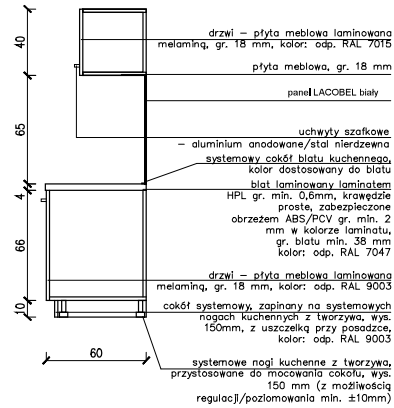

WIDOK A-A

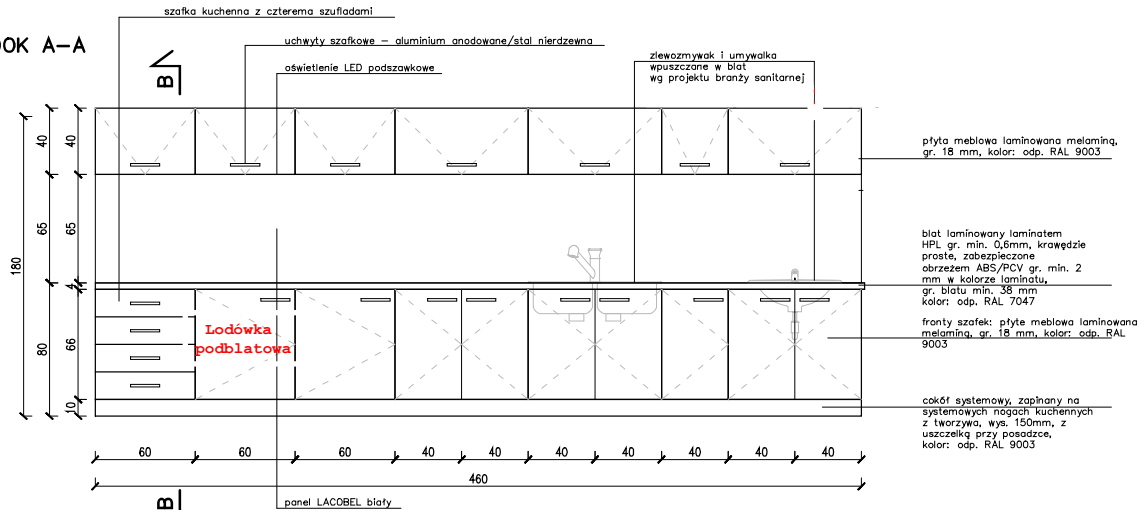


RZUT

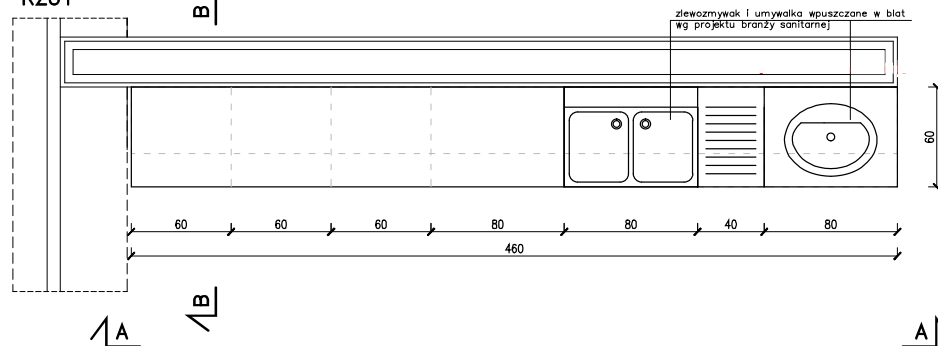

UCHWYTY SZAFKOWE DO DRZWI ROZMIERNYCH (SCHEMAT):

- aluminium anodowane lub stal nierdzewna szczotkowana
- wymiary orientacyjne (w centymetrach)
- element systemowy, gotowy – z zakupu
- mocowanie niewidoczne – od wewnętrznej części drzwi

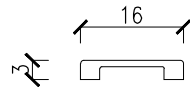

UWAGI OGÓLNE

- Przed przystąpieniem do projektu warsztatowego, realizacji oraz montażu stacjonarnego/mebli na budowę należy:
 - przeanalizować położenie mebla na rysunkach załączonych SCK/PWA-w oraz w projekcie architektonicznym - budowlanym SCK/PWA-w, który jest projektem wdrożym w zakresie socjalnych rozwiązań funkcjonalnych, użytkownika instalacji, urządzeń itp.
 - uwzględnić połączenie stacjonarnego/ mebli z układem instalacji i sieci komputeryzacji oraz z odpowiednimi kotłami i kanałami instalacyjnymi.
- Całą dokumentację należy rozpatrywać łącznie. Projekt może mieć postać rysunku. Rzut opisu na rysunku, opisu technicznego i listy specyfikacji technicznej wykonania i odbioru robót.
- Robót koniecznych do wykonania stacjonarnego/ mebli określają w planach technicznych rysunki zestawienia - rzuty poszczególnych kondygnacji.
- Na etapie projektu warsztatowego, przed przystąpieniem do realizacji stacjonarnego/ mebli należy uzyskać ostateczne potwierdzenie przyjętych rozwiązań w porozumieniu z przedstawicielem Zamawiającego/ użytkownika.
- Jako obowiązujące i nieprzekraczalne należy traktować wymiary gabarytowe zewnętrzne. Wymiary częściowe i podłożne wynikające z technologii łączenia, uszczelnienia, grubości przyjętych elementów są wymiarami orientacyjnymi. Nie należy przyjmować wymiarów na podstawie automatycznych pomiarów w programach komputerowych.
- Wymiary należy bezwzględnie dostosować do rzeczywistych wyników inwentaryzacji przeprowadzonej przez Wykonawcę na budowie.
- Do Wykonawcy należy dobór połączeń, prowadnic, okuć, grubości i listów elementów zapewniających meblom odpowiednią wytrzymałość, trwałość i bezpieczeństwo w trakcie użytkowania. Nie są dopuszczalne jakiegokolwiek ostrze i niebezpieczne krawędzie.
- Wszystkie zastosowane materiały muszą posiadać wymagane atesty, certyfikaty i świadectwa oraz spełniać wymagania dotyczące dla materiałów budowlanych i wykorzystywanych zawarte w opracowaniu dotyczącym ochrony przeciwpodporowej oraz wynikające z obowiązujących przepisów.

UWAGI SZCZEGÓŁOWE:

- cokoły korpusy szafek wykonąć z płyty meblowej laminowanej melamin gr. min. 18mm, w kolorze odp. RAL9003. W szafkach włączonych dopuszcza się wykonanie "piedestału" z płyty HDF w kolorze korpusu
- szafki włączone montować na systemowej listwie montażowej
- szafki należy skreślać ze sobą przy pomocy systemowych łączników śrubowych
- wszystkie krawędzie płyt meblowych wykonanych poprzez oklejanie krawędzi taśmą ABS/PCV o grubości min. 2mm, w kolorze dostosowanym do koloru płyty
- fronty szafek włączonych wyposażać w podnożnice siłownik gazowe, dostosowane parametrami do ciężaru frontów
- okuć korpusy szafek montowane na minidrowach łączących systemowych, zawiasy puszkowe, wyposażone w mechanizm cichego domknięcia, kół otwarcia 110°, zawiasy i dodatkowe elementy (przewodnice żelazne) w szafkach z lodówkami do zabudowy przystosowane do typu lodówek
- szuflady w szafce kuchennej należy wykonać w sposób trwały, montaż na prowadnicach foliowych z mechanizmem cichego domknięcia z pełnym wysuwem, skrzynie szuflad z płyt meblowych laminowanych melamin w kolorze korpusu szafki, dna skrzyń szuflad z płyty meblowej grubości min. 10 mm w kolorze odp. RAL 9006, mocowane we wpuszczone obwodowym frezowanym w bokach skrzyń szuflad
- przed przystąpieniem do realizacji, należy opracować i przedstawić do akceptacji Zamawiającego kompleksowy projekt warsztatowy oile stabilności wieszaków

INWESTOR
AKADEMIA GÓRNICZO-HUTNICZA
M. STANISŁAWA STASZICA W KRAKOWIE
AL. WICHENICZA 30, 34-059 KRAKÓW, TEL. (71) 6173366

PROJEKTANT
APA CZECH DULINSKI WRÓBEL
AGENCJA PROJEKTOWA ARCHITEKTURA SP. Z O.O.
UL. WILKOWA 10/100, 01-643 WARSZAWA, TEL. (22) 6202962

TITUL
BUDOWA BUDYNKU STUDENCKIEGO CENTRUM
KONSTRUKCYJNEGO AGH WRAZ Z MIEJSCAMI
POSTOJOWYMI UKŁADEM KOMUNIKACYJNYM
ORAZ WZBUDOWANĄ STACJĄ TRANSFORMATOROWĄ
NA CZĘŚCI DZIAŁEK NR 653/44, 653/54, 653/59
ORAZ 4, JEDN. EWID. KROWODRZA, PRZY UL. KAWIORY
W KRAKOWIE.

PROJEKT WYKONAWCZY

ARCHITEKTURA WNETRZ

PROJEKTANT	UPRAWNIENIA	DATA
ARCH. JACEK CZECH	UW-UPR.426/86	08.21
ARCH. PIOTR WRÓBEL	RP-UPR.290/86	
ARCH. ROMUALD PIEDCHÓWICZ	WPWA/078/2008	

PROJEKTANT	UPRAWNIENIA	DATA
ARCH. WOJCIECH DULIŃSKI		08.21
ARCH. ARTUR BIEL		
ARCH. LUKASZ KORPET		

SPRZĘDZAJĄCY	UPRAWNIENIA	DATA
ARCH. JANUSZ DULIŃSKI	RP-UPR.520/91	08.21

TITUL
MEBLE INDYWIDUALNE
N.Z.K - ZABUDOWA KUCHENNA (1 SZT.)

SK	DATA	BRANŻA	WYKONAWCA

SCK/PWA-w M1.0

DATA SIERPIEŃ 2021 SKALA 1:20