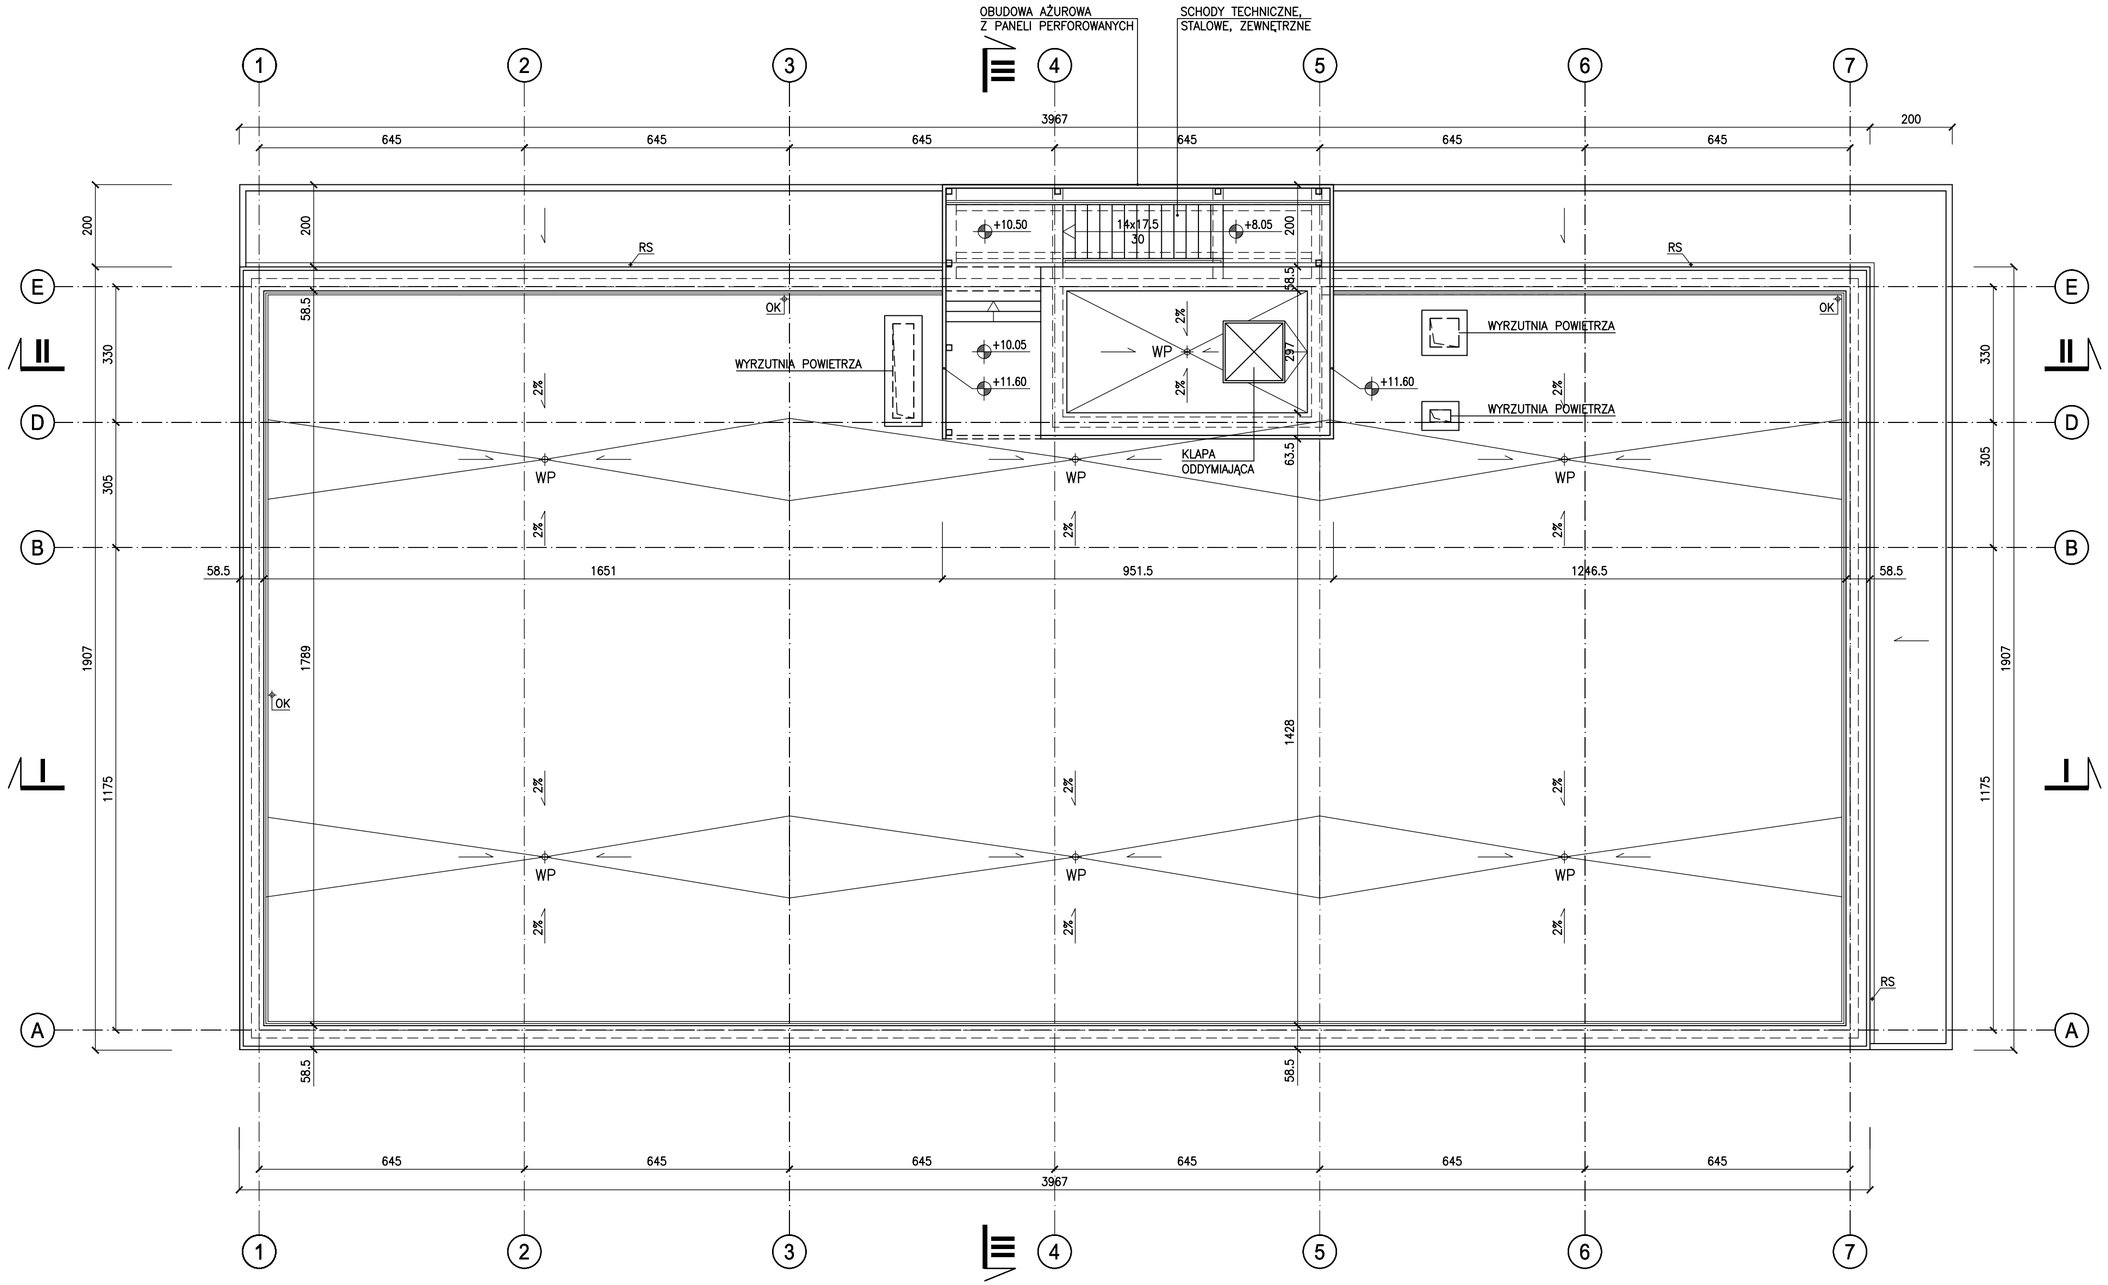

±0.00 = 204.30

INWESTOR

AKADEMIA GÓRNICZO - HUTNICZA
IM. STANISŁAWA STASZICA W KRAKOWIE
AL. MICKIEWICZA 30, 30-059 KRAKÓW, TEL. (12) 6173366

PROJEKTANT

APA CZECH_DULIŃSKI_WRÓBEL
AGENCJA PROJEKTOWA * ARCHITEKTURA * SP. Z O. O.
UL. WRÓBLEWSKIEGO 3/2, 31-148 KRAKÓW, TEL. (12) 6310960

TEMAT

BUDOWA BUDYNKU STUDENCKIEGO CENTRUM KONSTRUKCYJNEGO AGH WRAZ Z MIEJSCAMI POSTOJOWYMI, UKŁADEM KOMUNIKACYJNYM ORAZ WBUDOWANĄ STACJĄ TRANSFORMATOROWĄ
NA CZĘŚCI DZIAŁEK NR 653/44, 653/54, 653/59
OBR. 4, JEDN. EWID. KROWODRZA, PRZY UL. KAWIORY W KRAKOWIE.
KATEGORIA OBIEKTU: IX

FAZA: PROJEKT BUDOWLANY

BRANŻA: ARCHITEKTURA

BRANŻA SZCZEGÓŁOWA

PROJEKTANCI	UPRAWNIENIA/SPECJALNOŚĆ	DATA
ARCH. JACEK CZECH	UAN-UPR.426/86(SPEC. ARCH.)	04.21
ARCH. PIOTR WRÓBEL	RP-UPR.290/92 (SPEC. ARCH.)	
ARCH. ROMUALDA PIECHOWICZ	MPOIA/078/2008(SPEC. ARCH.)	
WSPÓŁPRACA PROJEKTOWA		
ARCH. ARTUR BIEL		04.21
SPRAWDZAJĄCY		
ARCH. JANUSZ DULIŃSKI	RP-UPR.520/91(SPEC. ARCH.)	04.21

TEMAT RYSUNKU

RZUT DACHU

SK	FAZA	BRANŻA	NR RYSUNKU
SCK/PB/A			1.4

DATA: KWIECIEŃ 2021

SKALA: 1:100