


OBUDOWA AŻUROWA
Z PANELI PERFOROWANYCH

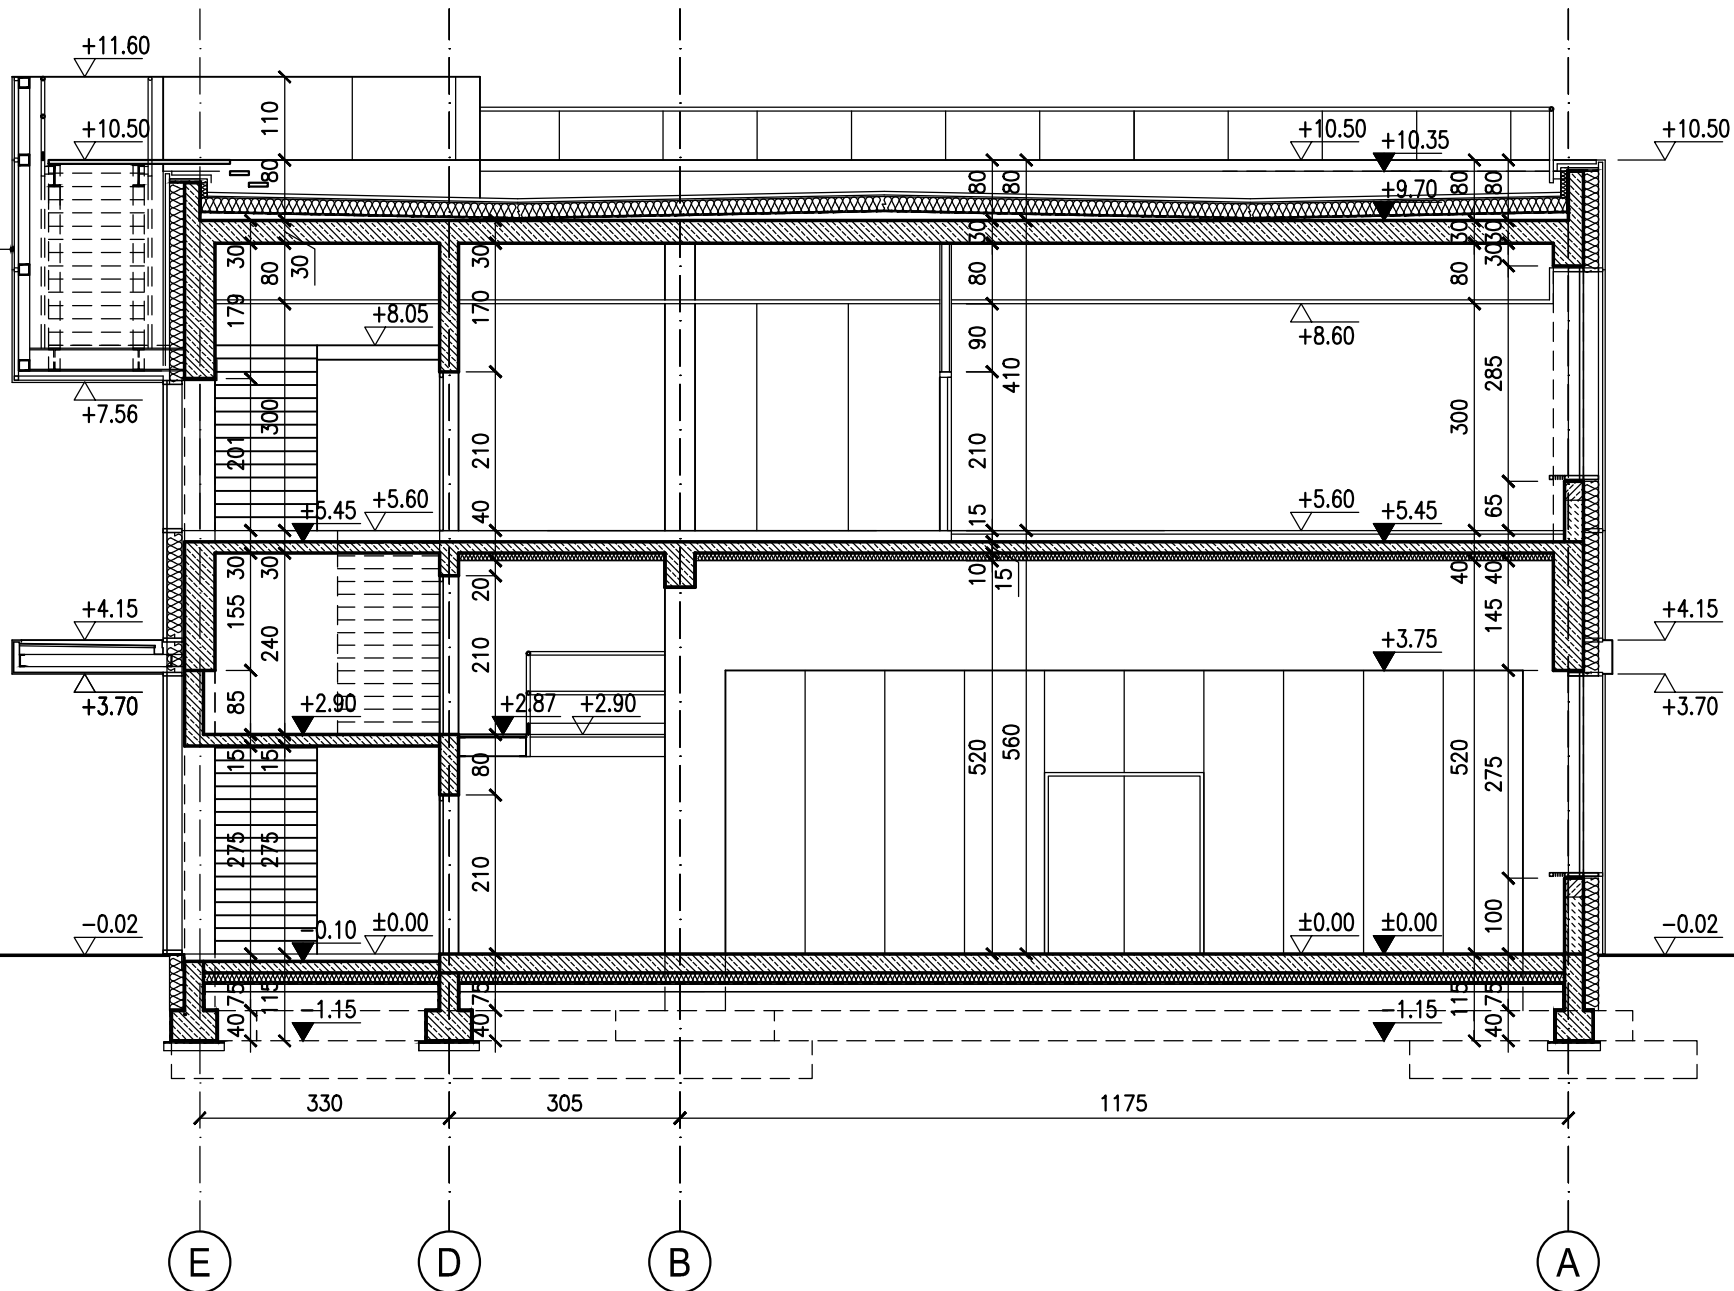

±0.00 = 204.30

INWESTOR
AKADEMIA GÓRNICZO - HUTNICZA
IM. STANISŁAWA STASZICA W KRAKOWIE
AL. MICKIEWICZA 30, 30-059 KRAKÓW, TEL. (12) 6173366

PROJEKTANT
APA CZECH_DULIŃSKI WRÓBEL
AGENCJA PROJEKTOWA * ARCHITEKTURA * SP. Z O. O.
UL. WRÓBLEWSKIEGO 3/2, 31-148 KRAKÓW, TEL. (12) 6310960

TEMAT
BUDOWA BUDYNKU STUDENCKIEGO CENTRUM
KONSTRUKCYJNEGO AGH WRAZ Z MIEJSCAMI
POSTOJOWYMI, UKŁADEM KOMUNIKACYJNYM
ORAZ WBUDOWANĄ STACJĄ TRANSFORMATOROWĄ
NA CZĘŚCI DZIAŁEK NR 653/44, 653/54, 653/59
OBR. 4, JEDN. EWID. KROWODRZA, PRZY UL. KAWIORY
W KRAKOWIE.
KATEGORIA OBIEKTU: IX

FAZA
PROJEKT BUDOWLANY

BRANŻA
ARCHITEKTURA

BRANŻA SZCZEGÓŁOWA

PROJEKTANCI	UPRAWNIENIA/SPECJALNOŚĆ	DATA
ARCH. JACEK CZECH	UAN-UPR.426/86(SPEC. ARCH.)	04.21
ARCH. PIOTR WRÓBEL	RP-UPR.290/92 (SPEC. ARCH.)	
ARCH. ROMUALDA PIECHOWICZ MPOIA/078/2008(SPEC. ARCH.)		
WSPÓŁPRACA PROJEKTOWA		04.21
ARCH. ARTUR BIEL		
SPRAWDZAJĄCY		04.21
ARCH. JANUSZ DULIŃSKI	RP-UPR.520/91(SPEC. ARCH.)	

TEMAT RYSUNKU

PRZEKRÓJ III-III

SK FAZA BRANŻA NR RYSUNKU

SCK/PB/A

2.3

DATA KWIECIEŃ 2021

SKALA 1:100