


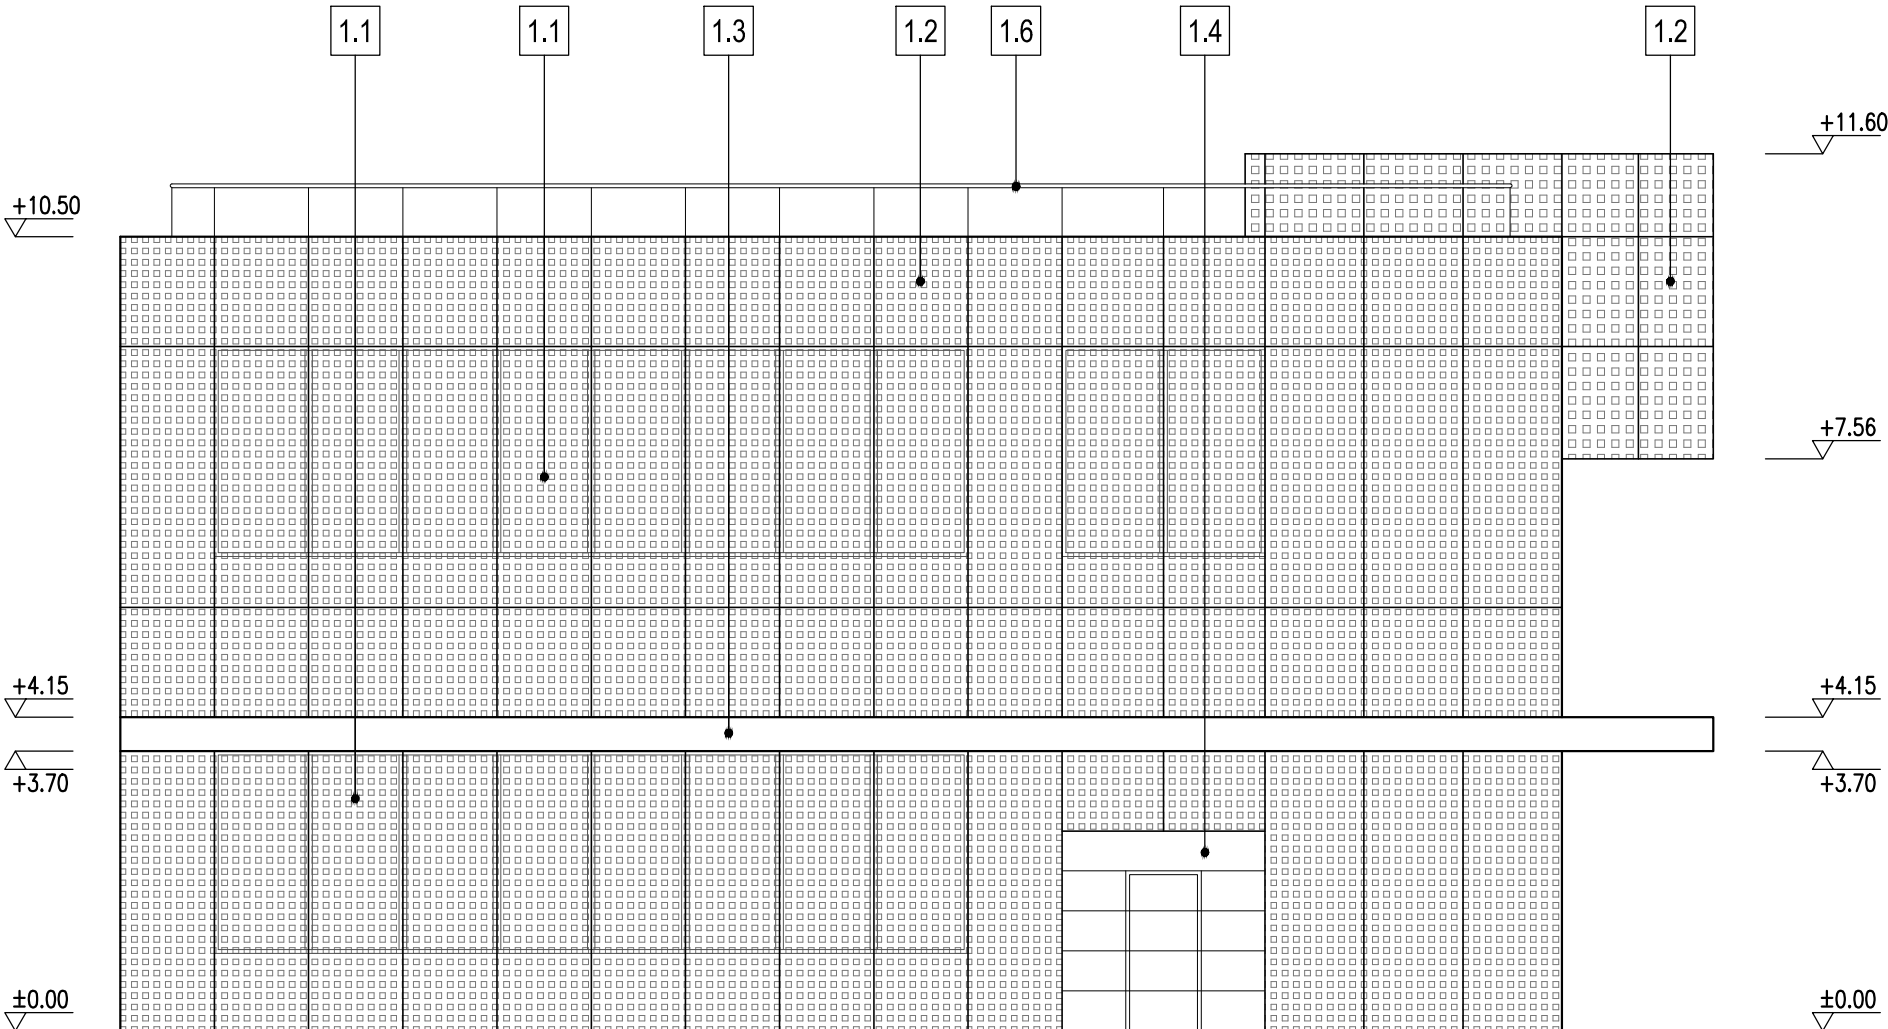

A

B

D

E

ELEWACJA PÓŁNOCNA

LEGENDA:

- 1.1 ŚCIANA OSŁONOWA SŁUPOWO - RYGLOWA, Z NAŁOŻONYMI OD ZEWNĄTRZ PANELAMI AŻUROWYMI, KOLOR JASNY
- 1.2 OKŁADZINA Z PANELI AŻUROWYCH, KOLOR JASNY
- 1.3 OKŁADZINA Z PANELI PEŁNYCH, KOLOR JASNY
- 1.4 BRAMA SEGMENTOWA PEŁNA Z DRZWIAMI, KOLOR JASNY
- 1.5 DRZWI PEŁNE, STALOWE, Z NAŁOŻONYMI OD ZEWNĄTRZ PANELAMI AŻUROWYMI, KOLOR JASNY
- 1.6 BALUSTRAŁA STALOWA, TECHNICZNA
- 1.7 ŚCIANA OSŁONOWA - SEMISTRUKTURALNA, BEZ ALUMINIOWYCH ELEMENTÓW ZEWNĘTRZNYCH, Z WYPEŁNIENIEM SILIKONEM

±0.00 = 204.30

|            |   |
|------------|---|
| INWESTOR   | AKADEMIA GÓRNICZO - HUTNICZA<br>IM. STANISŁAWA STASZICA W KRAKOWIE<br>AL. MICKIEWICZA 30, 30-059 KRAKÓW, TEL. (12) 6173366   |
| PROJEKTANT | <br>APA CZECH_DULIŃSKI_WRÓBEL<br>AGENCJA PROJEKTOWA * ARCHITEKTURA * SP. Z O. O.<br>UL. WRÓBLEWSKIEGO 3/2, 31-148 KRAKÓW, TEL. (12) 6310960 |

|       |   |
|-------|---|
| TEMAT | BUDOWA BUDYNKU STUDENCKIEGO CENTRUM<br>KONSTRUKCYJNEGO AGH WRAZ Z MIEJSCAMI<br>POSTOJOWYMI, UKŁADEM KOMUNIKACYJNYM<br>ORAZ WBUDOWANĄ STACJĄ TRANSFORMATOROWĄ<br>NA CZĘŚCI DZIAŁEK NR 653/44, 653/54, 653/59<br>OBR. 4, JEDN. EWID. KROWODRZA, PRZY UL. KAWIORY<br>W KRAKOWIE.<br>KATEGORIA OBIEKTU: IX |
|-------|---|

|      |                   |
|------|-------------------|
| FAZA | PROJEKT BUDOWLANY |
|------|-------------------|

|        |              |
|--------|--------------|
| BRANŻA | ARCHITEKTURA |
|--------|--------------|

|                    |  |
|--------------------|--|
| BRANŻA SZCZEGÓŁOWA |  |
|--------------------|--|

|                                                       |                             |       |
|-------------------------------------------------------|-----------------------------|-------|
| PROJEKTANCI                                           | UPRAWNIENIA/SPECJALNOŚĆ     | DATA  |
| ARCH. JACEK CZECH                                     | UAN-UPR.426/86(SPEC. ARCH.) | 04.21 |
| ARCH. PIOTR WRÓBEL                                    | RP-UPR.290/92 (SPEC. ARCH.) |       |
| ARCH. ROMUALDA PIECHOWICZ MPOIA/078/2008(SPEC. ARCH.) |                             |       |
| WSPÓŁPRACA PROJEKTOWA                                 |                             |       |
| ARCH. ARTUR BIEL                                      |                             | 04.21 |
| SPRAWDZAJĄCY                                          |                             |       |
| ARCH. JANUSZ DULIŃSKI                                 | RP-UPR.520/91(SPEC. ARCH.)  | 04.21 |

|               |  |
|---------------|--|
| TEMAT RYSUNKU |  |
|---------------|--|

ELEWACJA PÓŁNOCNA

|          |               |        |            |
|----------|---------------|--------|------------|
| SK       | FAZA          | BRANŻA | NR RYSUNKU |
| SCK/PB/A |               |        | 3.3        |
| DATA     | KWIECIEŃ 2021 | SKALA  | 1:100      |