


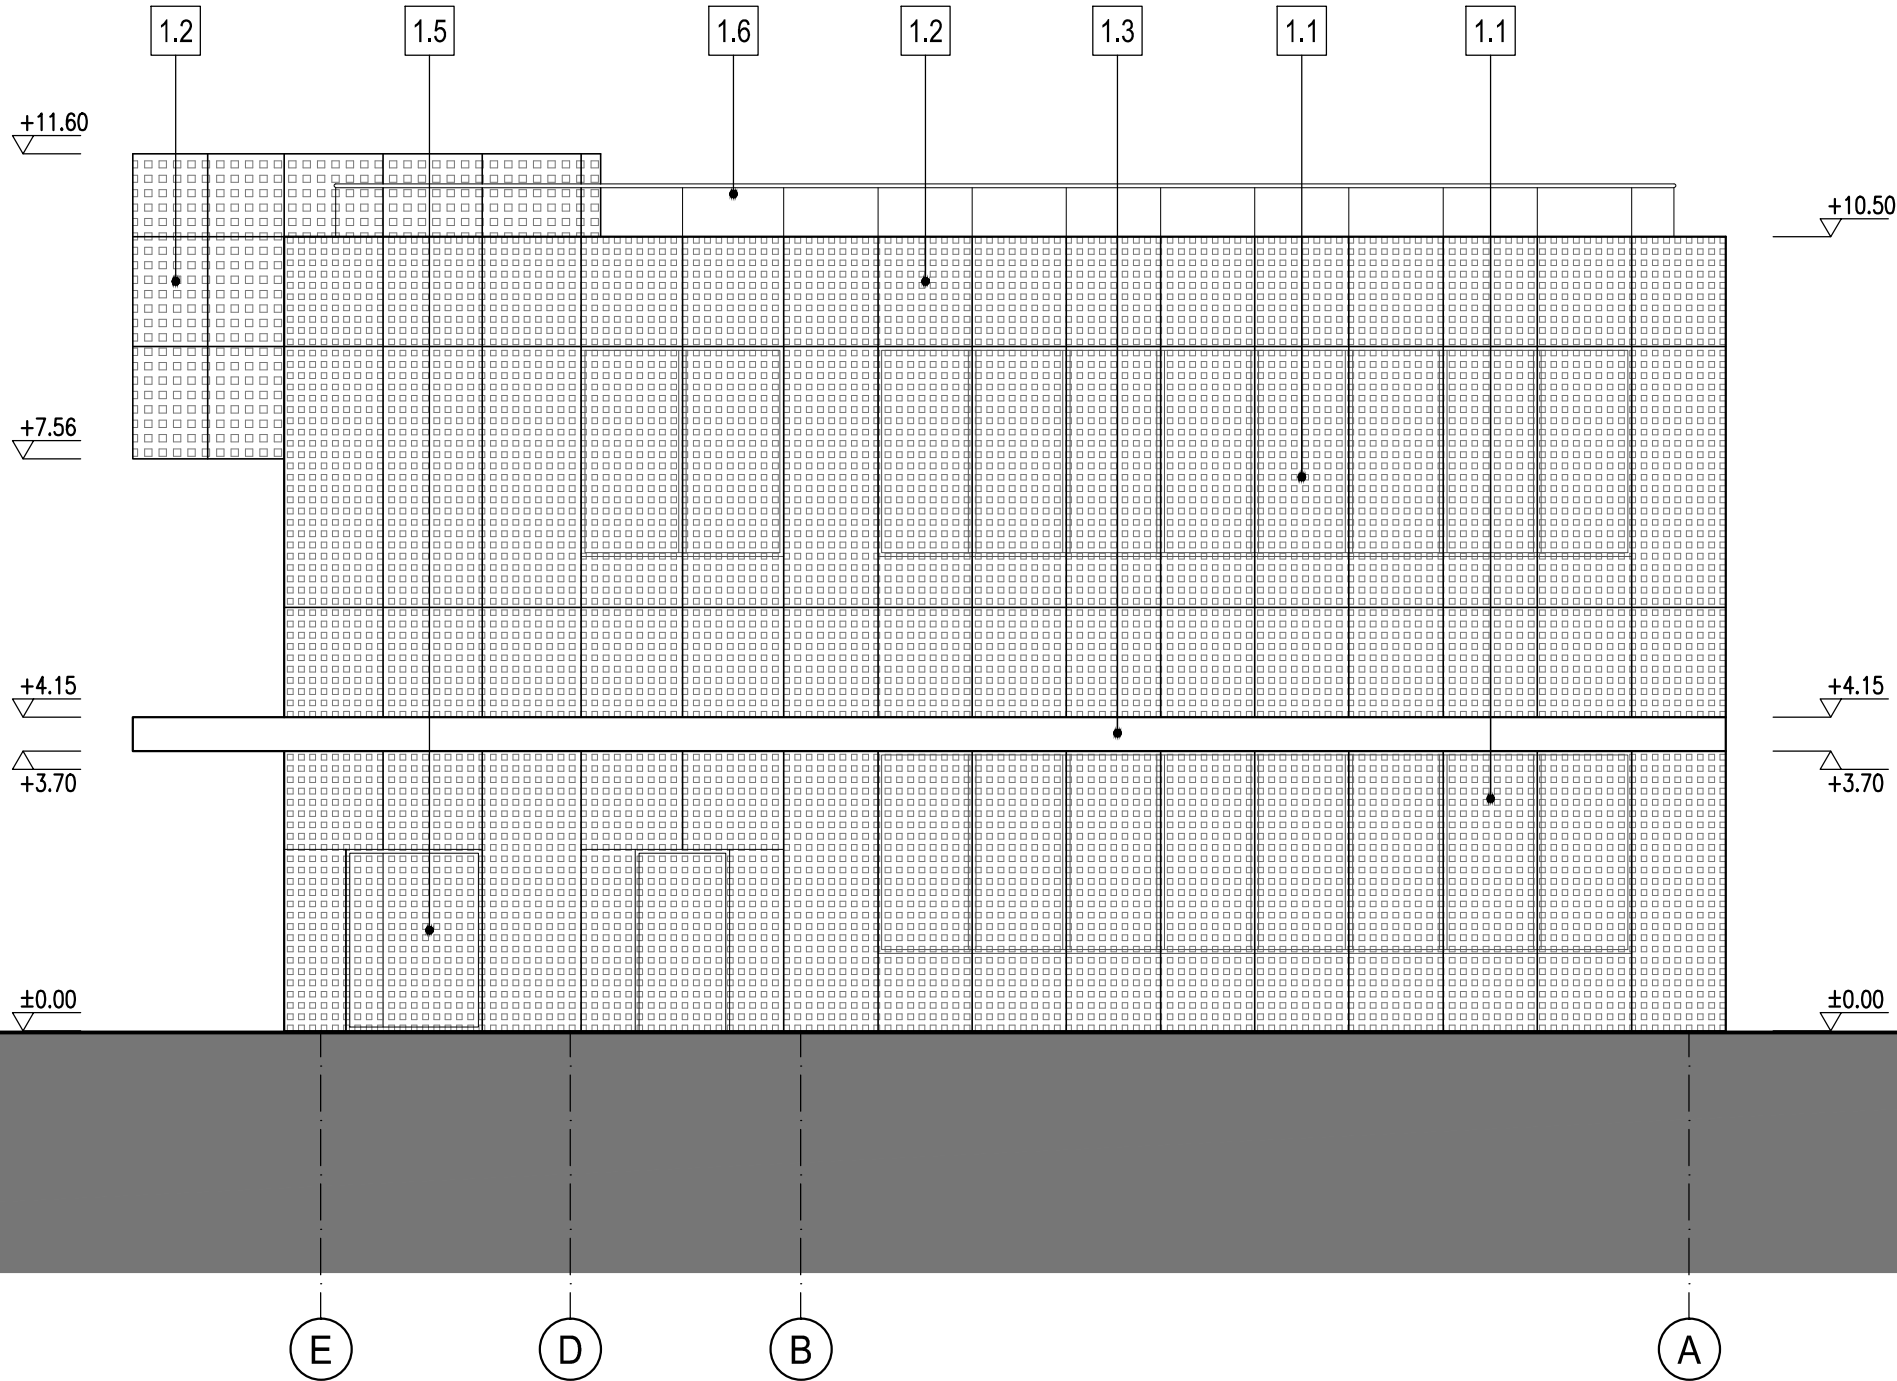

ELEWACJA POŁUDNIOWA

- LEGENDA:**
- 1.1 ŚCIANA OSŁONOWA SŁUPOWO - RYGLOWA, Z NAŁOŻONYMI OD ZEWNĄTRZ PANELAMI AŻUROWYMI, KOLOR JASNY
 - 1.2 OKŁADZINA Z PANELI AŻUROWYCH, KOLOR JASNY
 - 1.3 OKŁADZINA Z PANELI PEŁNYCH, KOLOR JASNY
 - 1.4 BRAMA SEGMENTOWA PEŁNA Z DRZWIAMI, KOLOR JASNY
 - 1.5 DRZWI PEŁNE, STALOWE, Z NAŁOŻONYMI OD ZEWNĄTRZ PANELAMI AŻUROWYMI, KOLOR JASNY
 - 1.6 BALUSTRAŁA STALOWA, TECHNICZNA
 - 1.7 ŚCIANA OSŁONOWA - SEMISTRUKTURALNA, BEZ ALUMINIOWYCH ELEMENTÓW ZEWNĘTRZNYCH, Z WYPEŁNIENIEM SILIKONEM

±0.00 = 204.30

INWESTOR
AKADEMIA GÓRNICZO - HUTNICZA
IM. STANISŁAWA STASZICA W KRAKOWIE
AL. MICKIEWICZA 30, 30-059 KRAKÓW, TEL. (12) 6173366

PROJEKTANT
APA CZECH_DULIŃSKI_WRÓBEL
AGENCJA PROJEKTOWA "ARCHITEKTURA" SP. Z O. O.
UL. WRÓBLEWSKIEGO 3/2, 31-148 KRAKÓW, TEL. (12) 6310960

TEMAT
BUDOWA BUDYNKU STUDENCKIEGO CENTRUM
KONSTRUKCYJNEGO AGH WRAZ Z MIEJSCAMI
POSTOJOWYMI, UKŁADEM KOMUNIKACYJNYM
ORAZ WBUDOWANĄ STACJĄ TRANSFORMATOROWĄ
NA CZĘŚCI DZIAŁEK NR 653/44, 653/54, 653/59
OBR. 4, JEDN. EWID. KROWODRZA, PRZY UL. KAWIORY
W KRAKOWIE.
KATEGORIA OBIEKTU: IX

FAZA
PROJEKT BUDOWLANY

BRANŻA
ARCHITEKTURA

BRANŻA SZCZEGÓŁOWA

PROJEKTANCI ARCH. JACEK CZECH ARCH. PIOTR WRÓBEL ARCH. ROMUALDA PIECHOWICZ MPOIA/078/2008 (SPEC. ARCH.)	UPRAWNIENIA/SPECJALNOŚĆ UAN-UPR.426/86 (SPEC. ARCH.) RP-UPR.290/92 (SPEC. ARCH.)	DATA 04.21
WSPÓŁPRACA PROJEKTOWA ARCH. ARTUR BIEL		04.21
SPRAWDZAJĄCY ARCH. JANUSZ DULIŃSKI	RP-UPR.520/91 (SPEC. ARCH.)	04.21

TEMAT RYSUNKU ELEWACJA POŁUDNIOWA			
SK	FAZA	BRANŻA	NR RYSUNKU
SCK/PB/A			3.4
DATA	KWIECIEŃ 2021		SKALA 1:100