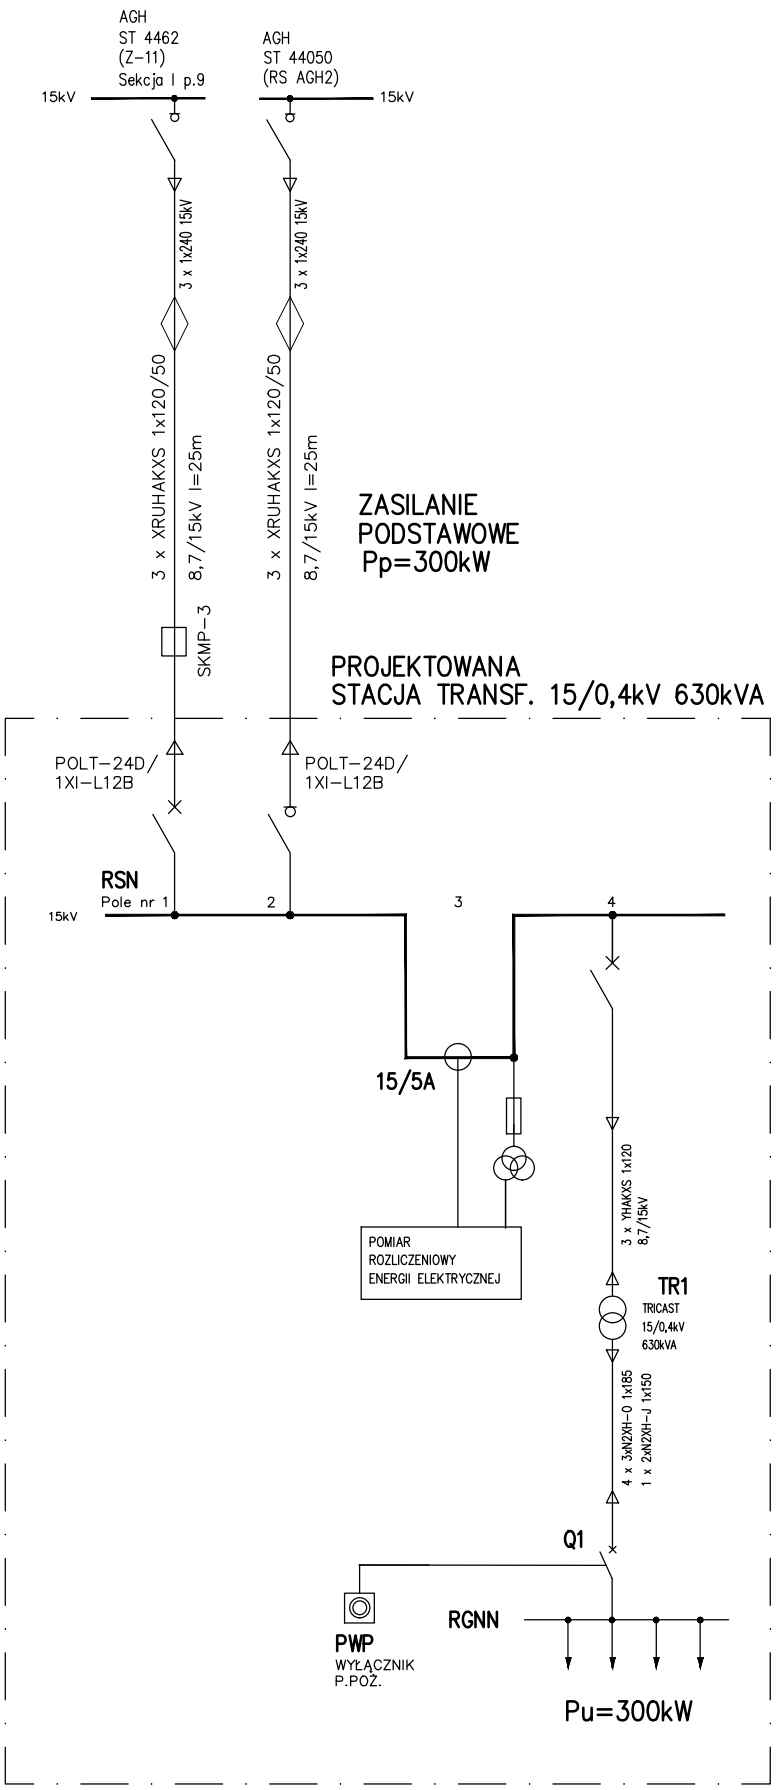

3~50Hz 15kV / IT
System ochrony od porażeń:
uziemienie

3~50Hz 400/230V /TN-C-S
System ochrony od porażeń:
samoczynne wyłączenie zasilania

INWESTOR
AKADEMIA GÓRNICZO - HUTNICZA
IM. STANISŁAWA STASZICA W KRAKOWIE
AL. MICKIEWICZA 30, 30-059 KRAKÓW, TEL. (12) 6173366

PROJEKTANT
APA CZECH_DULIŃSKI_WRÓBEL
AGENCJA PROJEKTOWA " ARCHITEKTURA " SP. Z O. O.
UL. WRÓBLEWSKIEGO 3/2, 31-148 KRAKÓW, TEL. (12) 6310960

PODWYKONAWCA
EL-BIM Sp. z o.o.
Ul. TURYSTYCZNA 6/29, 31-213 KRAKÓW, TEL. 603 637 508, 603 637 560

TEMAT
BUDOWA BUDYNKU STUDENCKIEGO CENTRUM KONSTRUKCYJNEGO AGH W KRAKOWIE WRAZ Z MIEJSCAMI POSTOJOWYMI , UKŁADEM KOMUNIKACYJNYM ORAZ WBUDOWANĄ STACJĄ TRANSFORMATOROWĄ,

NA DZIAŁKACH:
CZ. DZIAŁKI 653/44, CZ. DZIAŁKI 653/54, CZ. DZIAŁKI 653/59, OBR. 0004, J. EWIDENCYJNA KROWODRZA

FAZA PROJEKT BUDOWLANY

BRANŻA INSTALACJE ELEKTRYCZNE I SŁABOPRĄDOWE

BRANŻA SZCZEGÓŁOWA

PROJEKTANCI	UPRAWNIENIA/SPECJALNOŚĆ		DATA
mgr inż. Jan Wachacki	120/97	SPEC. ELEKTR.	04.21

WSPÓŁPRACA	
	04.21

SPRAWDZAJĄCY			
mgr inż. Bożena Paluchowska	324/81	SPEC. ELEKTR.	04.21

TEMAT RYSUNKU
SCHEMAT IDEOWY
UKŁADU ZASILANIA

SK	FAZA	BRANŻA	NR RYSUNKU
SCK/PB/E			01

DATA KWIECIEŃ 2021 SKALA 1:100