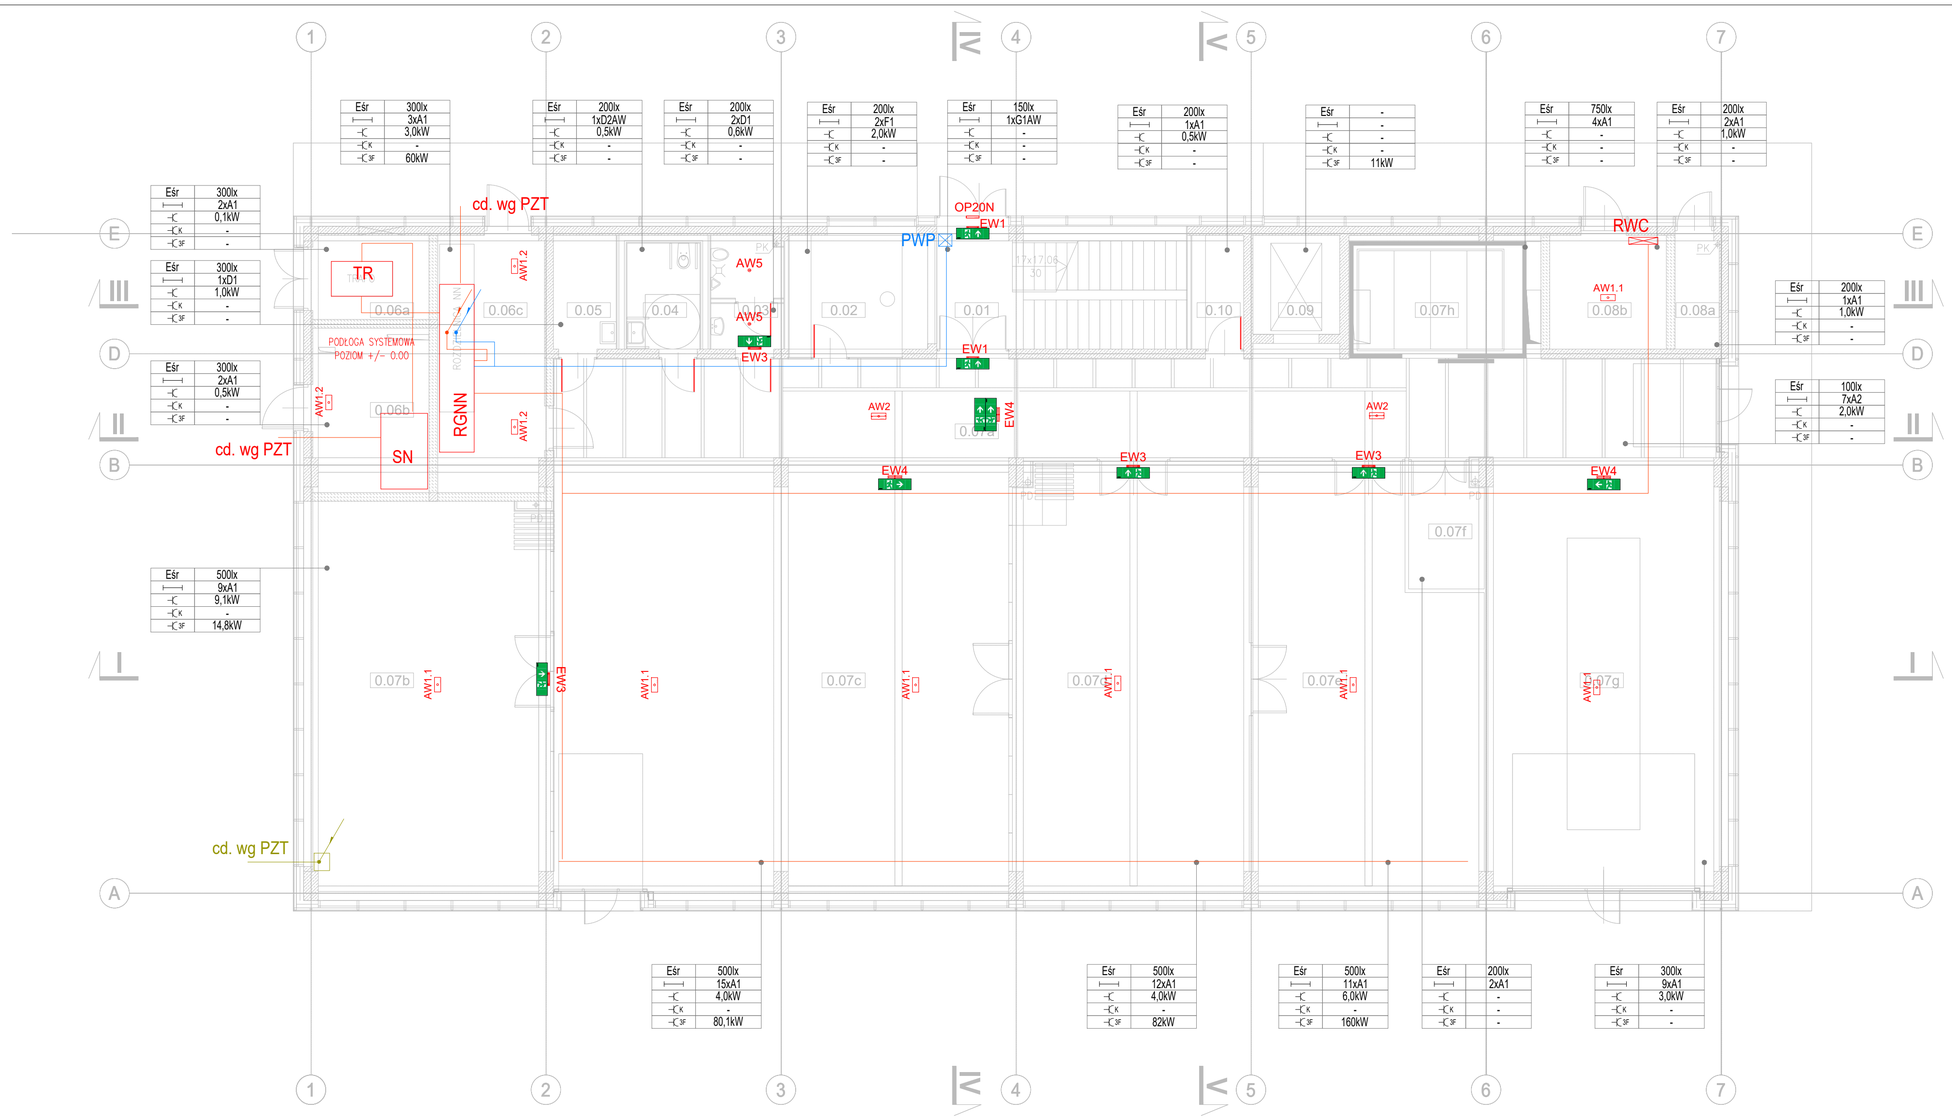

LEGENDA

- GŁÓWNE POZIOME TRASY INSTALACJI ELEKTRYCZNYCH
- GŁÓWNE POZIOME TRASY INSTALACJI SŁABOPRĄDOWYCH
- GŁÓWNE POZIOME TRASY ZASILANIA URZĄDZEŃ OCHRONY POŻAROWEJ BUDYNKU
- GŁÓWNE PIONOWE TRASY INSTALACJI ELEKTRYCZNYCH
- GŁÓWNE PIONOWE TRASY INSTALACJI SŁABOPRĄDOWYCH
- GŁÓWNE PIONOWE TRASY ZASILANIA URZĄDZEŃ OCHRONY POŻAROWEJ BUDYNKU

TT - ZESPÓŁ TABLIC ROZDZIELCZYCH I URZĄDZEŃ SŁABOPRĄDOWYCH
RA - TABLICE ROZDZIELCZE ELEKTYCZNA
TR - TRANSFORMATOR 15/04 kV 630 (1000) KVA
SN - ROZDZIELNICA ŚREDNIEGO NAPIĘCIA
RGNN - ROZDZIELNIA GŁÓWNA NISKIEGO NAPIĘCIA
RW.. - ROZDZIELNICA WENTLACJI I KLIMATYZACJI

TD... - TABLICA ROZDZIELCZA DŹWIGOWA
TPW - TABLICA POTRZEB WŁASNYCH
TL - TABLICA LICZNIKOWA
RWC - TABLICA ROZDZIELCZA WĘZŁA CIEPLNEGO
PWP - PRZYCISK PRZECIWPOŻAROWEGO WYŁĄCZNIKA POŻAROWEGO
COD - CENTRALKA KLAP DYMOWYCH

- ZWÓD POZIOMY INSTALACJI ODGROMOWEJ DRUT Fe-Zn fi 8mm
- PRZEWÓD ODPROWADZAJĄCY INSTALACJI ODGROMOWEJ Fe-Zn fi 8mm PROWADZONY W ŚCIANACH KONSTRUKCYJNYCH

Eśr	500lx
	8xA1
-C	3,0kW
-C K	2,4kW
-C 3F	5,0kW

Średnie natężenie oświetlenia [lx]
Ilość i typ opraw oświetlenia podstawowego
Moc odbiorników 1-fazowych [kW]
Moc odbiorników gniazd komputerowych [kW]
Moc odbiorników 3-fazowych [kW]

ZNAKI WSKAZUJĄCE KIERUNKI EWAKUACJI

OPRAWY OŚWIETLENIA OGÓLNEGO

A1 - LED840 46W IP66 DIM DALI, montaż zwieszany
A2 - LED840 30W IP66 OPALM DIM DALI, montaż zwieszany
C1 - LED840 16W IP20, montaż dostropowy
D1 - LED840 16W IP44, montaż dostropowy
D2 - LED840 24W IP44, montaż dostropowy
F1 - LED840 35W DIM DALI, montaż dostropowy
F2 - LED840 40W DIM DALI, montaż dostropowy
F3 - LED840 41W, montaż dostropowy
T1 - LED840 20W DALI, montaż nastropowy
T2 - LED840 30W DIM DALI, montaż nastropowy
T3 - LED840 45W DIM DALI, montaż nastropowy

OPRAWY OŚWIETLENIA PODSTAWOWEGO Z MODUŁEM AWARYJNYM

G1AW - LED840 49W + MODUŁ AW, montaż nastropowy
D2AW - LED 840 24W IP44 + MODUŁ AW, montaż dostropowy

OPRAWY OŚWIETLENIA AWARYJNEGO

AW1.1 - LED 1x3 1h IP65, montaż nastropowy
AW1.2 - LED 1x3 3h IP65, montaż nastropowy
AW2 - LED 1x1 T 1h IP65, montaż nastropowy
AW3 - LED 1x2 1h, montaż dostropowy
AW4 - LED 1x2 1h, montaż dostropowy
AW5 - LED 1x2 1h, montaż dostropowy
EW1 - LED 1,2 1h IP20, montaż naścienny
EW2 - LED 1,2 1h IP20, montaż nastropowy
EW3 - LED 1,2 1h IP65, montaż naścienny
EW4 - LED 1,2 1h IP20, montaż nastropowy
OP20N - LED 1,2 1h IP65, montaż naścienny

INWESTOR
AKADEMIA GÓRNICZO - HUTNICZA
IM. STANISŁAWA STASZICA W KRAKOWIE
AL. MICKIEWICZA 30, 30-059 KRAKÓW, TEL. (12) 6173366

PROJEKTANT
APA CZECH_DULIŃSKI_WRÓBEL
AGENCJA PROJEKTOWA " ARCHITEKTURA " SP. Z O. O.
UL. WRÓBLEWSKIEGO 3/2, 31-148 KRAKÓW, TEL. (12) 6310960

PODWYKONAWCA
EL-BIM Sp. z o.o.
UI. TURYSTYCZNA 6/29, 31-213 KRAKÓW, TEL. 603 637 508, 603 637 560

TEMAT
BUDOWA BUDYNKU STUDENCKIEGO CENTRUM KONSTRUKCYJNEGO AGH W KRAKOWIE WRAZ Z MIEJSCAMI POSTOJOWYMI , UKŁADEM KOMUNIKACYJNYM ORAZ WBUDOWANĄ STACJĄ TRANSFORMATOROWĄ,

NA DZIAŁKACH:
CZ. DZIAŁKI 653/44, CZ. DZIAŁKI 653/54, CZ. DZIAŁKI 653/59, OBR. 0004, J. EWIDENCYJNA KROWODRZA

FAZA PROJEKT BUDOWLANY
BRANŻA INSTALACJE ELEKTRYCZNE I SŁABOPRĄDOWE
BRANŻA SZCZEGÓŁOWA

PROJEKTANCI	UPRAWNIENIA/SPECJALNOŚĆ		DATA
mgr inż. Jan Wachacki	120/97	SPEC. ELEKTR.	04.21
WSPÓŁPRACA			04.21
SPRAWDZAJĄCY mgr inż. Bożena Paluchowska	324/81	SPEC. ELEKTR.	04.21

TEMAT RYSUNKU
POZIOM 0. PLAN INSTALACJI ELEKTRYCZNYCH I SŁABOPRĄDOWYCH

SK	FAZA	BRANŻA	NR. RYSUNKU
SCK/PB/E			04

DATA KWIECIEŃ 2021
SKALA 1:100