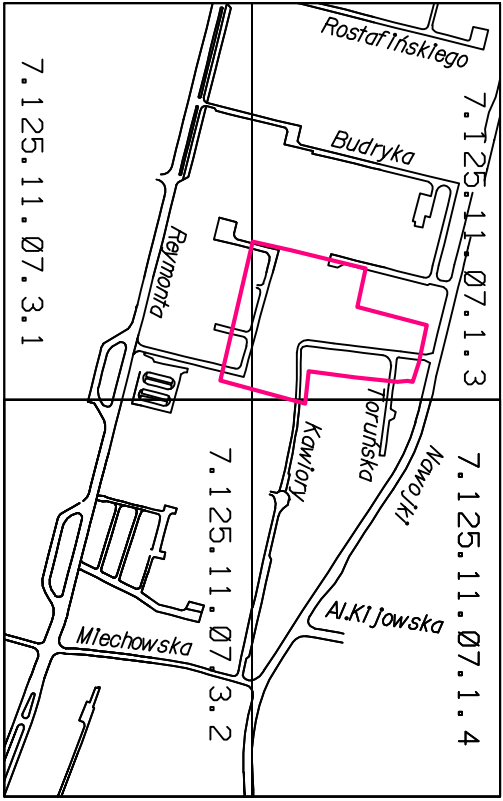


Nie wyklucza się istnienia w terenie innych nie wykazanych na niniejszej mapie urządzeń podziemnych, które nie były zgłoszone do inwentaryzacji powykonawczej.
Mapa zawiera projekty uziębienia terenu uzgodnione w ZUP.
ident.zgłoszenia prac GD-13.6640.865.2021

Nr ks.rob.: 006/2021

MAPA DO CELÓW PROJEKTOWYCH

SKALA 1:500 woj.malopolskie m. KRAKÓW 126102_9.0004, Krowodrza Nr ident. jedn. Nr adresu Nazwa jedn. ewid.	SEKCA : 7.125.11.07.1.3 OŚWIADCZENIE WYKONAWCY PRAC Oświadczam, że niniejsza mapa została opracowana w wyniku prac geodezyjnych objętych zgłoszeniem w Gódmu Ośrodku Dokumentacji Geodezyjnej/Kartograficznej w Krakowie pod numerem: GD-13.6640.865.2021 Wykonawca prac: Usług Geodezyjne POMAR Jacek Chyla Inżynier geod. Chyla, uprawnienia zawodowe nr 9738 W dniu 2021-02-18 operat techniczny uzyskał pozytywny wynik weryfikacji i został przyzjęty do P.Z.G.K pod numerem: P.1261.2021.1461 Jestem świadomy odpowiedzialności karnej za złożenie falszyszego oświadczenia. Mniejsze oświadczenie jest równoważne z uwiarytelnieniem dokumentów opracowanych na podstawie wykonanych prac geodezyjnych na potrzeby postępowan administracyjnych postępowan sądowych lub czynności cywilnoprawnych. Prawo Geodezyjne i Kartograficzne z 17 maja 1989r. z p.zm. D.U.2020r. poz.2052 z 19 listopada 2020r. Art.12b. ust.5b,5c,5e Kraków dnia 2021-02-18
PRZEDMIOT AKTUALIZACJI: Teren kampusu AGH przy ul.Kawior 40 działki: 653/4,4,653/59. Układ współrz.: "2000" Układ wysokości: PL-EVRF 2007-NH	

Mapa opracowana na podstawie danych numerycznej mapy zasadniczej, numerycznej mapy ewidencyjnej gruntów i budynków oraz pomiaru uzupełniającego.



OZNACZENIA - projektowane elementy	
Przeznaczenie powierzchni	Elementy linowe
Plac manewrowy - nawierzchnia z betonowej kostki brukowej	----- krawężnik
Stacja - nawierzchnia z betonowej kostki brukowej	----- krawężnik obrotowy
Miejsca postojowe - nawierzchnia z betonowej kostki brukowej	----- odcieplenie nawierzchni o różnym przekrozie
Chodnik - nawierzchnia z betonowej kostki brukowej	----- odcieplenie linowe
Isolacja (zazn. do przebudowy - naw. z betonowej kostki brukowej)	
Makowe nawierzchnie miejsc postojowych na kółko miedziast	
	Elementy docelowej organizacji ruchu
	D-18a proj. projektowane oznakowanie pionowe
	P-20 projektowane oznakowanie podziemne I=125.0

INWESTOR	AKADEMIA GÓRNICZO - HUTNICZA IM. STANISŁAWA STASZICA W KRAKOWIE AL. MICKIEWICZA 30, 30-089 KRAKÓW, TEL. (12) 6173386
PROJEKTANT	A.P.A. CZECH - DULIŃSKI - WRÓBEL AGENCJA PROJEKTOWA ARCHITEKTURA, SP. Z O.O. UL. WROBLEWSKIEGO 32, 31-146 KRAKÓW, TEL. (12) 6510960
PODOPRACOWNIA	PROJTECH DAWID KLIMEK BUDOWNICTWO KOMUNIKACYJNE PROJEKT I NADZÓR UL. PROSTA 3, 32-052 RADZISZÓW, KONT. 602 411 601
TEMAT	BUDOWA BUDYNKU STUDENCKIEGO CENTRUM KONSTRUKCYJNEGO AGH W KRAKOWIE WRAZ Z MIEJSCAMI POSTOJOWYMI, UKŁADEM KOMUNIKACYJNYM ORAZ BUDOWANĄ STACJĄ TRANSFORMATOROWĄ, NA DZIAŁKACH: CZ. DZIAŁKI 653/4, CZ. DZIAŁKI 653/5, CZ. DZIAŁKI 653/6, OBR. 0004, J. EWIDENCYJNA KROWODRZA
PRZĄD	PROJEKT WYKONAWCZY
BRZĄD	DRUGI PLAN
BRZĄD	SCHEMAT
PROJEKTANT	UPRAWNIENIA
MGR INŻ. DAWID KLIMEK	MAP/0280/PKOD/10 (SPEC. DRÓG), 08.21
SPRAWDZAJĄCY	UPRAWNIENIA
MGR INŻ. LUKASZ WZIKOWSKI	MAP/0275/PKOD/11 (SPEC. DRÓG), 08.21
TEMAT PRACOWNI	PLAN SYTUACYJNY
SK	PRZĄD
BRZĄD	NR PRACOWNI
SCK/PW/DR	2
DATA	SIERPIEŃ 2021
SKALA	1:500