


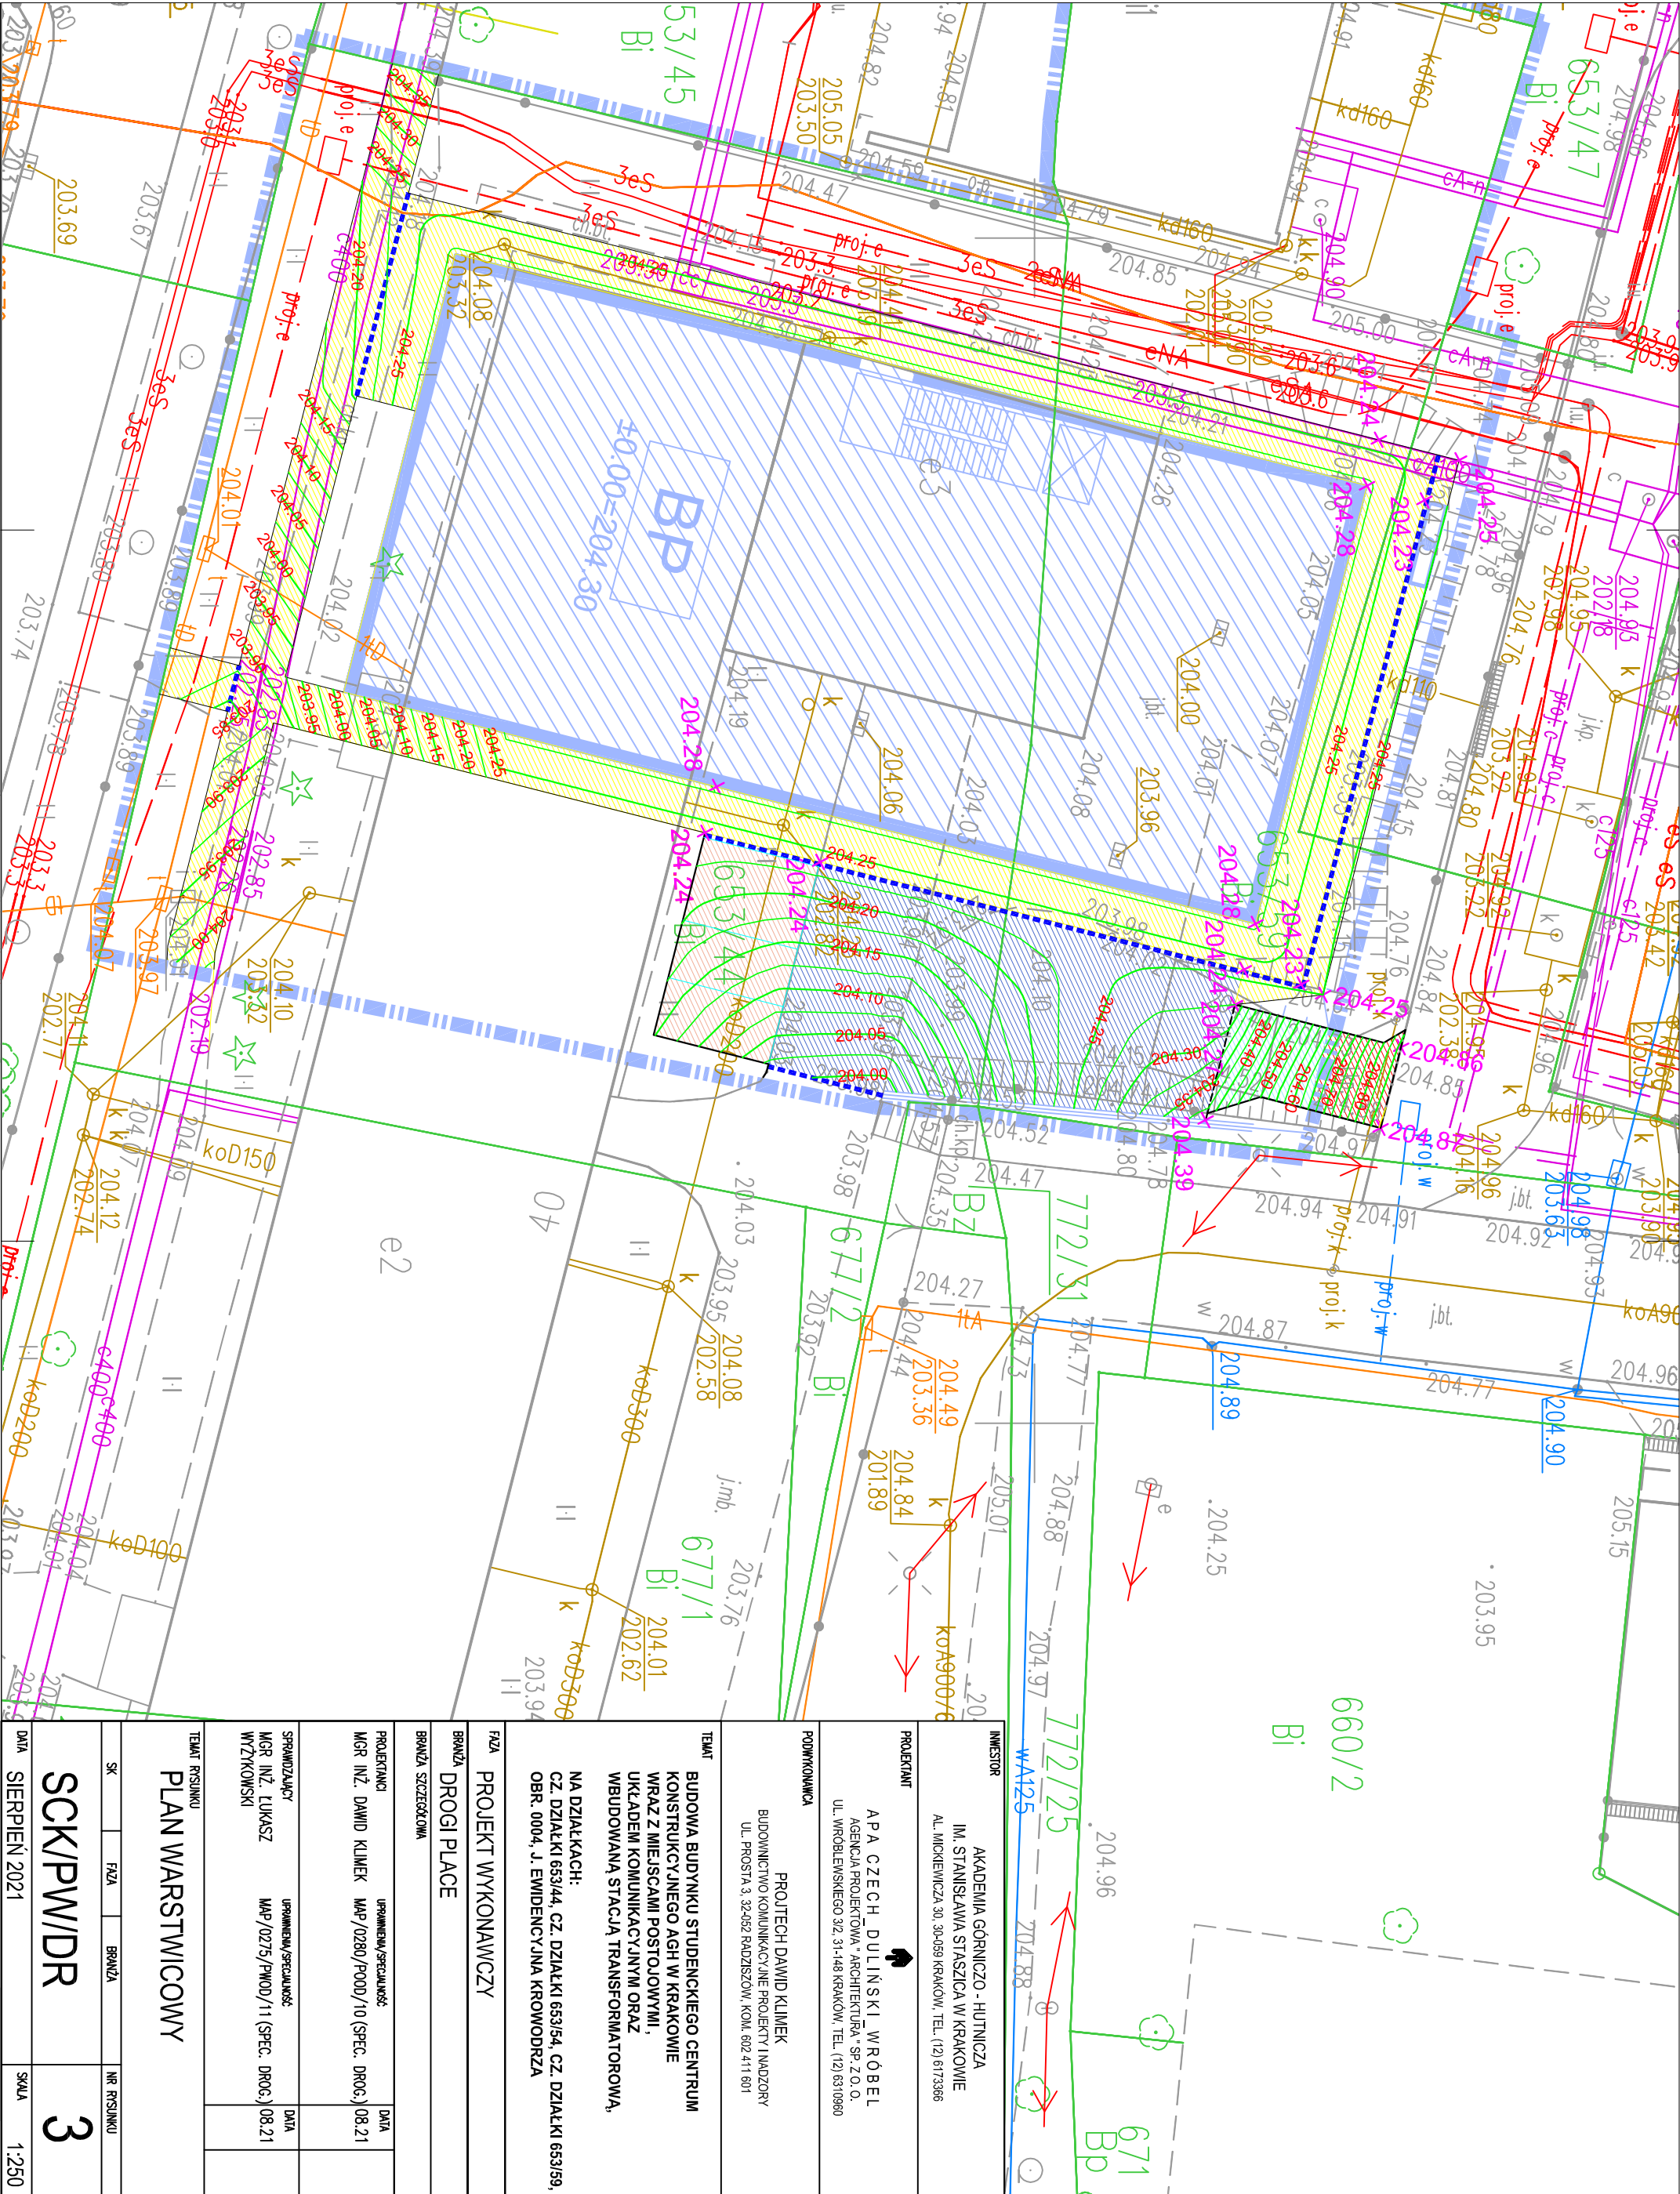

INWESTOR				AKADEMIA GÓRNICZO - HUTNICZA IM. STANISŁAWA STASZICA W KRAKOWIE AL. MICKIEWICZA 30, 30-069 KRAKÓW, TEL. (12) 6173366			
PROJEKTANT				 A.P.A. CZECH_DULIŃSKI_WRÓBEL AGENCJA PROJEKTOWA "ARCHITEKTURA" SP. Z O.O. UL. WROBLEWSKIEGO 32, 31-148 KRAKÓW, TEL. (12) 6310960			
PODMYKOWNICA				PROJTECH DAWID KLIMEK BUDOWNICTWO KOMUNIKACYJNE PROJEKTY I NADZORY UL. PROSTA 3, 32-462 RADZISZÓW, KOD. 602 411 601			
TEMAT				BUDOWA BUDYNKU STUDENCKIEGO CENTRUM KONSTRUKCYJNEGO AGH W KRAKOWIE WRAZ Z MIEJSCAMI POSTOJOWYMI, UKŁADEM KOMUNIKACYJNYM ORAZ WBUDOWANĄ STACJĄ TRANSFORMATOROWĄ, NA DZIAŁKACH: CZ. DZIAŁKI 653/44, CZ. DZIAŁKI 653/54, CZ. DZIAŁKI 653/59, OBR. 0004, J. EWIDENCYJNA KROWODRZA			
FAZA				PROJEKT WYKONAWCZY			
BRANŻA				DROGI PLACE			
BRANŻA SZCZEGÓLNA							
PROJEKTANT		UPRAWNIENIA/SPECJALNOŚĆ		DATA			
MGR INŻ. DAWID KLIMEK		MAP/0280/P000/10 (SPEC. DROC.)		08.21			
SPRAWDZAJĄCY		UPRAWNIENIA/SPECJALNOŚĆ		DATA			
MGR INŻ. ŁUKASZ WYŻYKOWSKI		MAP/0275/PW00/11 (SPEC. DROC.)		08.21			
TEMAT RYSUNKU							
PLAN WARSTWICOWY							
SK		FAZA		BRANŻA		NR RYSUNKU	
SCK/PW/DR						3	
DATA		SIERPIEŃ 2021		SKALA		1:250	